


OGRES NOVADA TERITORIJAS PLĀNOJUMS (2012 - 2024) TERITORIJAS PLĀNOTĀ (ATĻAUTĀ) IZMANTOŠANA

ĶEIPENES CIEMS

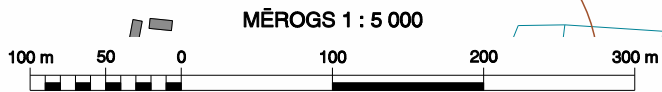


pielikums Ogres novada saistošajiem noteikumiem Nr.16 / 2012,

"Ogres novada teritorijas plānojuma grafiskā daļa un teritorijas izmantošanas un apbūves noteikumi",
apstiprināti Ogres novada domes 21.06.2012. sēdē, protokols Nr.6, 1.paragrāfs.

- Aizsargjoslas (aizsardzības zonas) ap kultūras pieminekļiem
- Aizsargjoslas ap DUS
- Eksploatācijas aizsargjosla gar dzelzceļu
- 1826 Kultūras pieminekļi, to valsts aizsardzības Nr.
- DUS Degvielas uzpildes stacija

Datu kartogrāfiskais pamats
 Latvijas koordinātu sistēma: LKS_1992_Latvia_TM
 Projektija: Transversālā Merkatora
 Koordinātu sistēmas atskaites punkti:
 no ass meridiāna: 500000,00000000
 no ekvatora: -6000000,00000000
 Ass meridiāns: 24,00000000
 Mēroga koeficients uz ass meridiāna: 0,99960000
 Elipsoīds: GRS-1980
 Attāluma mērvienība: metrs

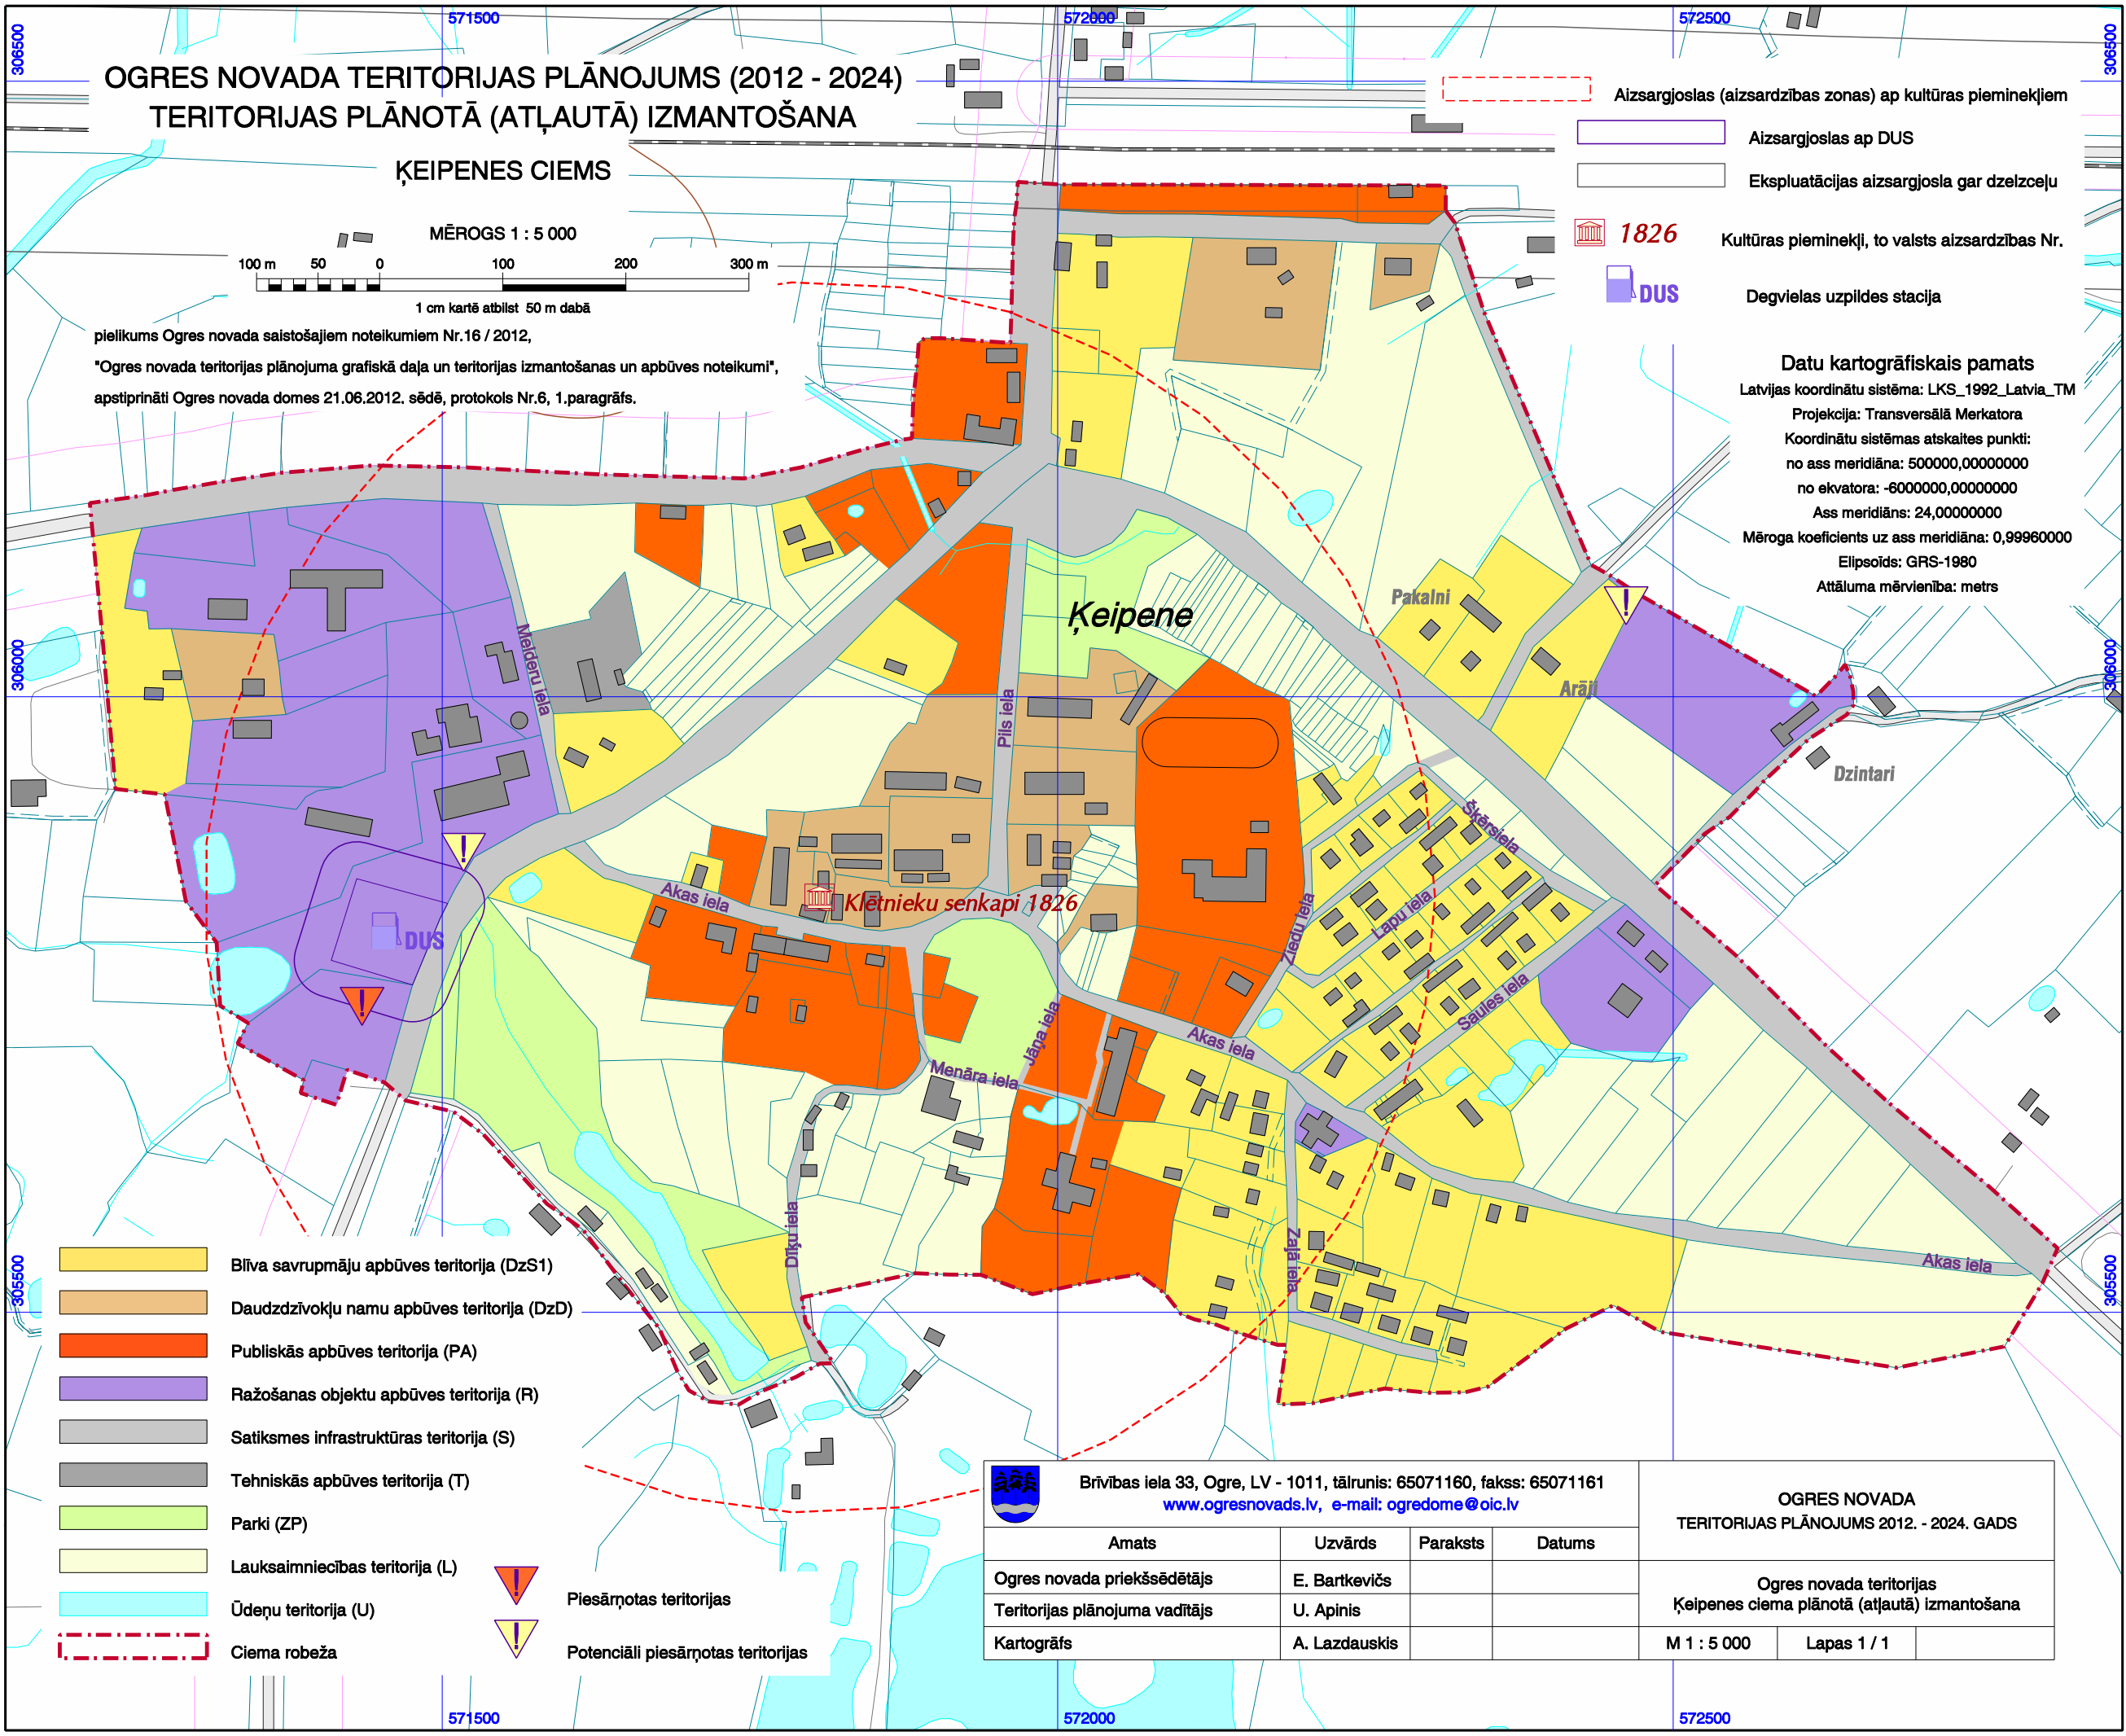

- Blīva savrupmāju apbūves teritorija (DzS1)
- Daudzdzīvokļu namu apbūves teritorija (DzD)
- Publiskās apbūves teritorija (PA)
- Ražošanas objektu apbūves teritorija (R)
- Satiksmes infrastruktūras teritorija (S)
- Tehniskās apbūves teritorija (T)
- Parki (ZP)
- Lauksaimniecības teritorija (L)
- Ūdeņu teritorija (U)
- Ciema robeža
- Piesārņotas teritorijas
- Potenciāli piesārņotas teritorijas

Brīvības iela 33, Ogre, LV - 1011, tālrunis: 65071160, fakss: 65071161
www.ogresnovads.lv, e-mail: ogredome@oic.lv

Amats	Uzvārds	Paraksts	Datums
Ogres novada priekšsēdētājs	E. Bartkevičs		
Teritorijas plānojuma vadītājs	U. Apinis		
Kartogrāfs	A. Lazdauskis		

OGRES NOVADA TERITORIJAS PLĀNOJUMS 2012. - 2024. GADS		
Ogres novada teritorijas Ķeipenes ciema plānotā (atļautā) izmantošana		
M 1 : 5 000	Lapas 1 / 1	