


Pielikums Ogres novada domes
saistošajiem noteikumiem Nr. 39

Pieņemtie apzīmējumi

Esošie apgrūtinājumi M 1:500

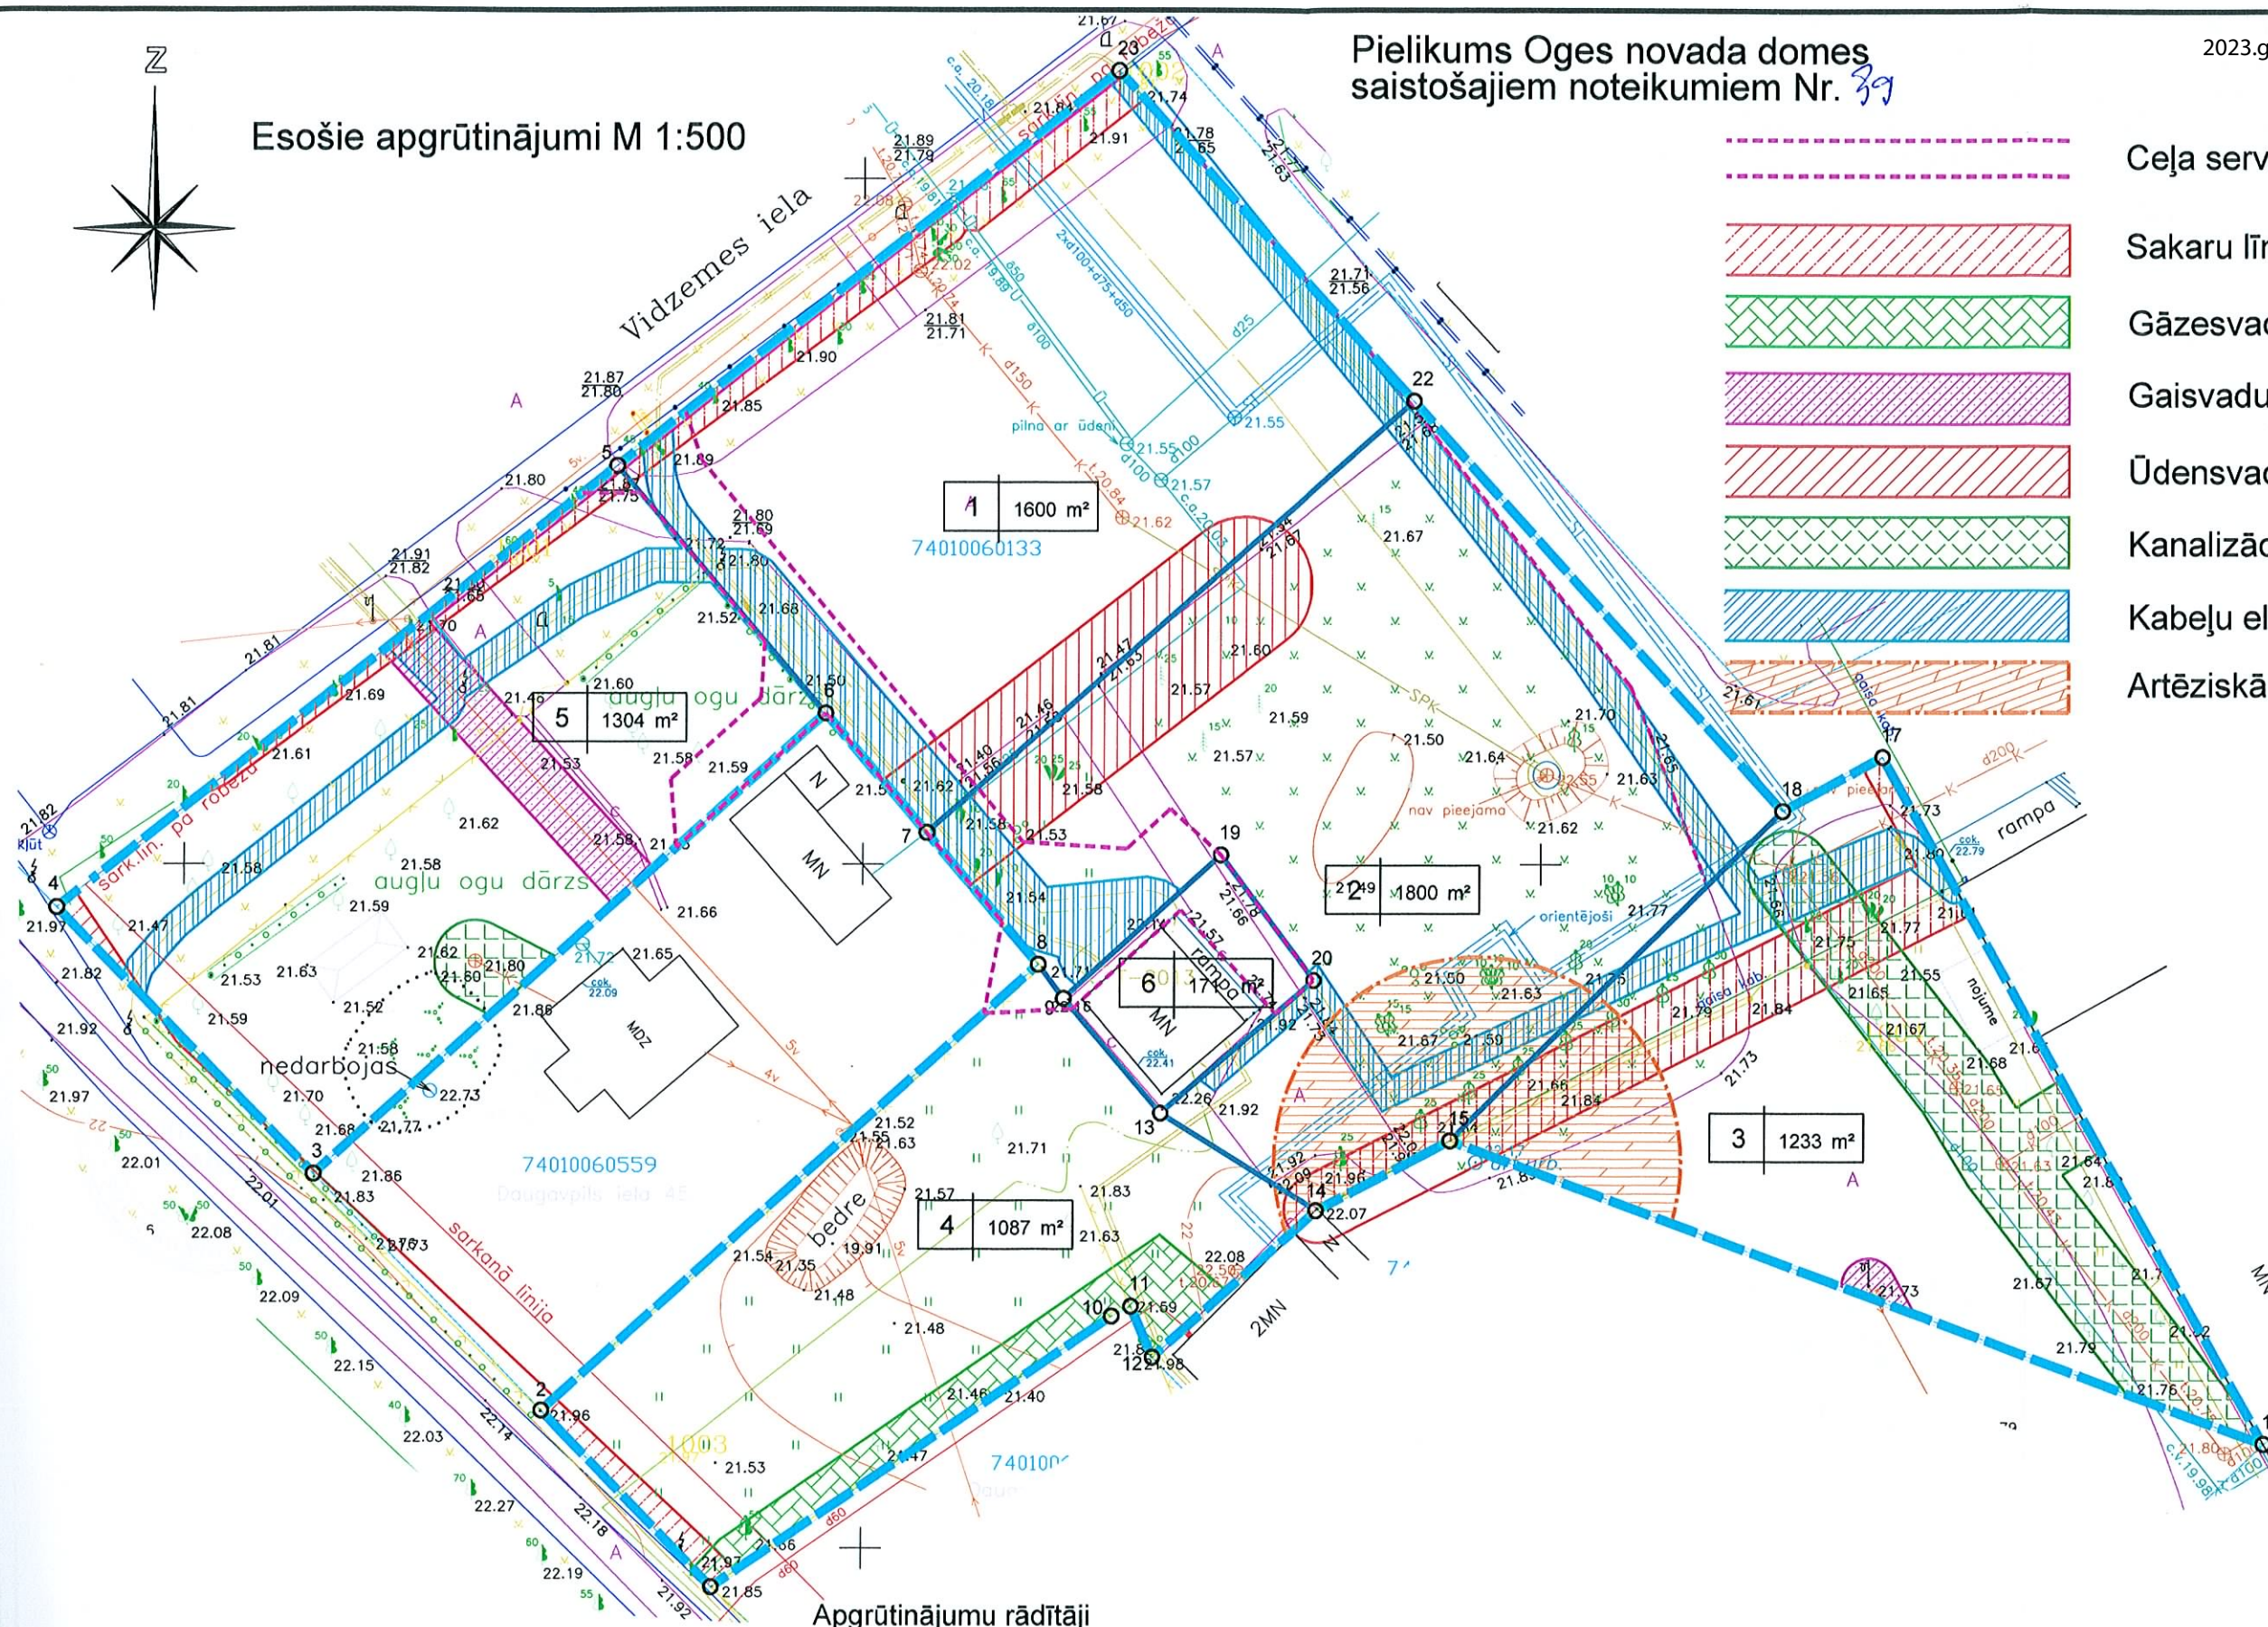

Apgrūtinājumu rādītāji

Nr. plānā	Apgrūtinājumi, m ²							
	Iela sarkanajās līnijās	Ceļa servitūts	Kabeļu elektrolīnija	Gaisvadu elektrolīnija	Ūdensvads	Pašteses kanalizācija	Gāzesvads	Art. urbums
1		175,0	185,0	20,0	130,0			
2		144,0	256,0		204,0			
3		302,0	83,0	11,0		338,0		
4	90,0	11,0					137,0	33,0
5	85,0	62,0	136,0	109,0		37,0		50,0
6		60,0						

				Pasūtītājs Indulis Brauners	050 - 04 TS		
Direktors	J. Eglītis			Objekts Detālplānojuma projekts nek. īpašumam "Daugavpils iela 45A", Ogres pilsētā	Stadija	Lapa	Lapas
Datorgrafika	O. Jermaks						2
				Esošie apgrūtinājumi M 1 : 500	 SIA Ekoloģiskais fonds		