
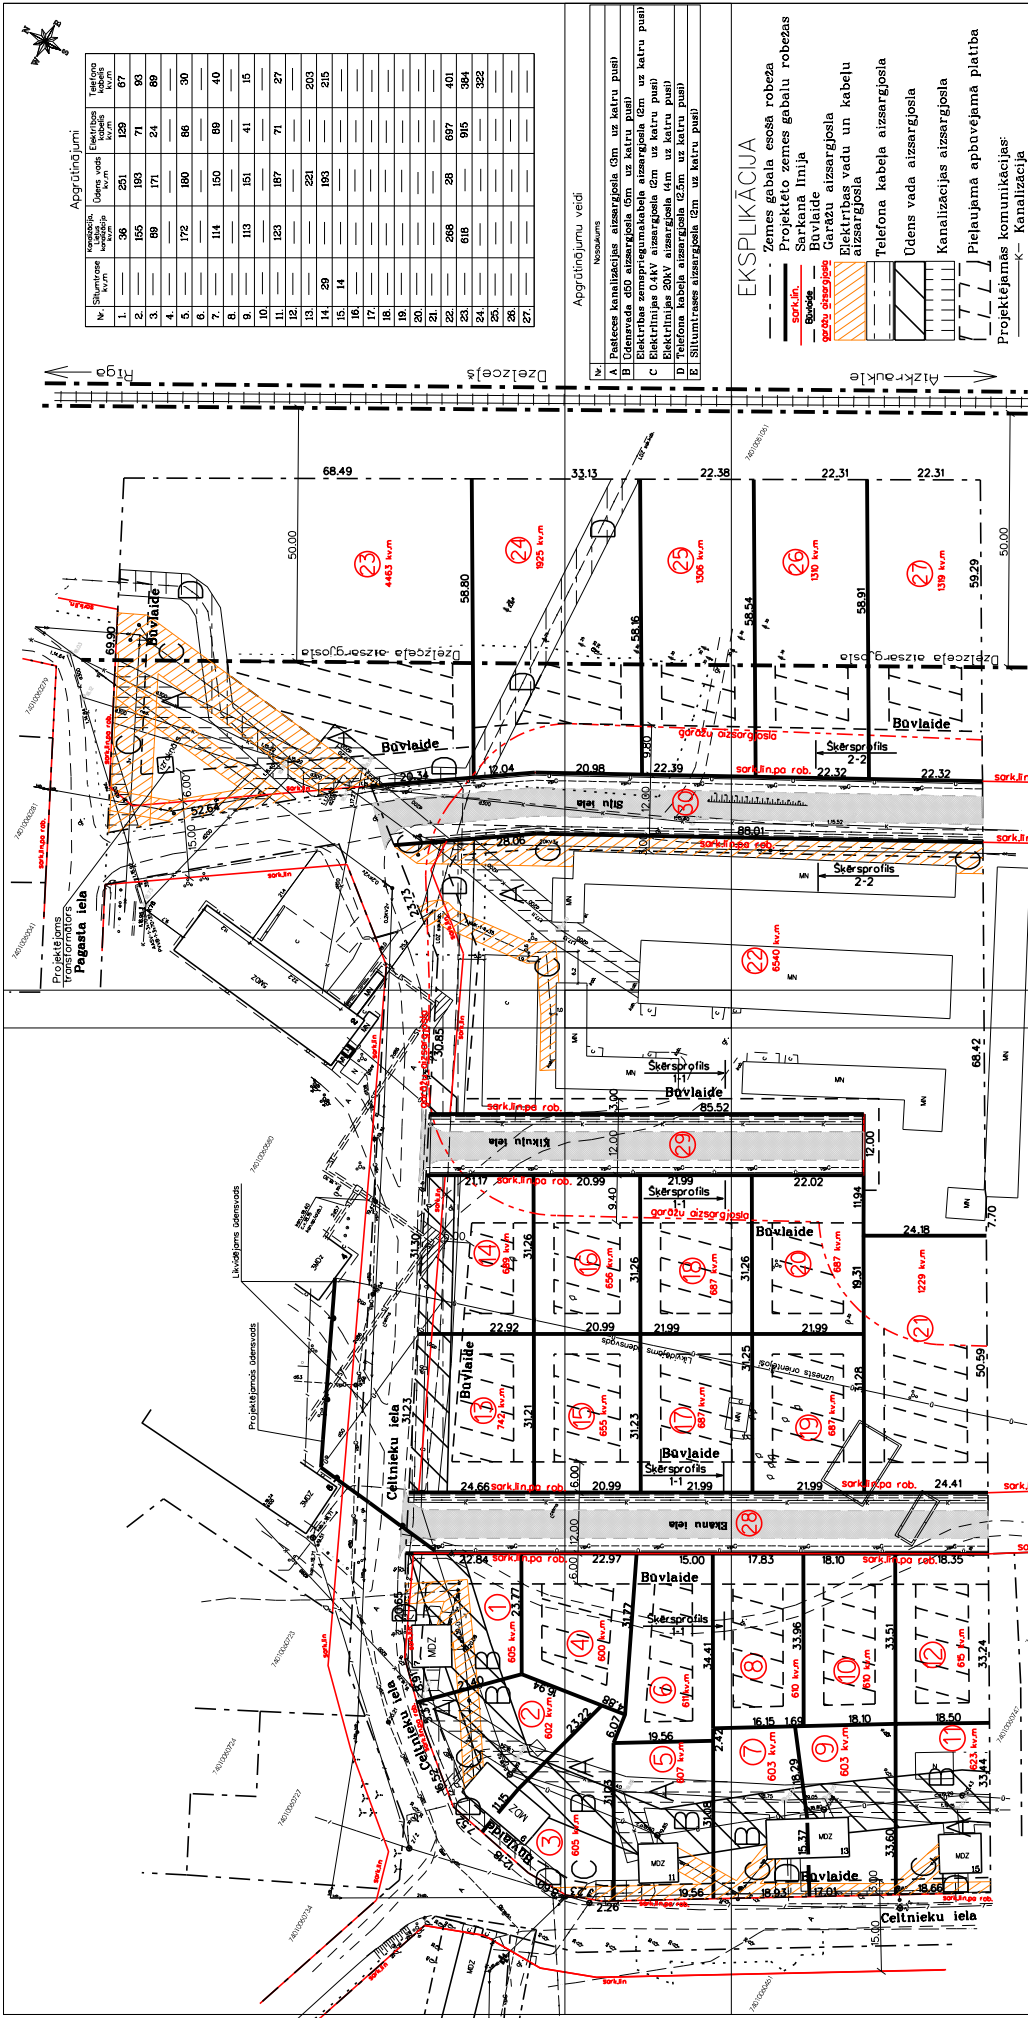


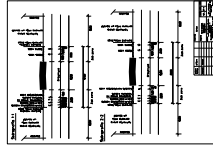

1. Kā ap

1. kā apgrūdinājums zemes gabaliem
ir teritorija storp būvaidū un sarkano
līniju bez apbūves tiesībām.
Zemes gabaliem nr. 1, 2, 3, 5, 7, 9, 11, 22, - 3m plata josta.
Zemes gabaliem nr. 14, 16, 18, 20 - 9,40 m plata josta.
Zemes gabaliem nr. 24, 25, 26, 27 - 9,80m plata josta.
Zemes gabaliem nr. 2, 4, 6, 8, 10, 12, 14, 15, 17, 19,
21, 23 - 9m plata josta.
2. Zemes gabaliem nr. 14, 16, 18, 20, 21,
22, 23, 24, 25, 26, 27, kā apgrūdinājums ir
garožu aizsargjosta - 25m plata josta.
3. Zemes gabaliem nr. 23, 24, 25, 26, 27.
kā apgrūdinājums ir aizsēdē aizsargjosta - 50m plata josta
4. Zemes gabaliem nr. 1, 13, 14, 21, 23, kā apgrūdinājums ir teritorija
ar aizsēdē aizsargjosta - 25m plata josta.
5. Zemes gabalom nr. 23 kā apgrūdinājums ir projektējamais
transformators.

6. Projektējamā ūdens vada trase precizējama ūdens vada tehniskā projekta izstrādes laikā.

Projekējamais ūdensvads uz mājām

6

[illegible]