


2. PIELIKUMS

Ogres novada pašvaldības domes
2023.gada 30.marta lēmumam (protokola Nr.3; 11.)

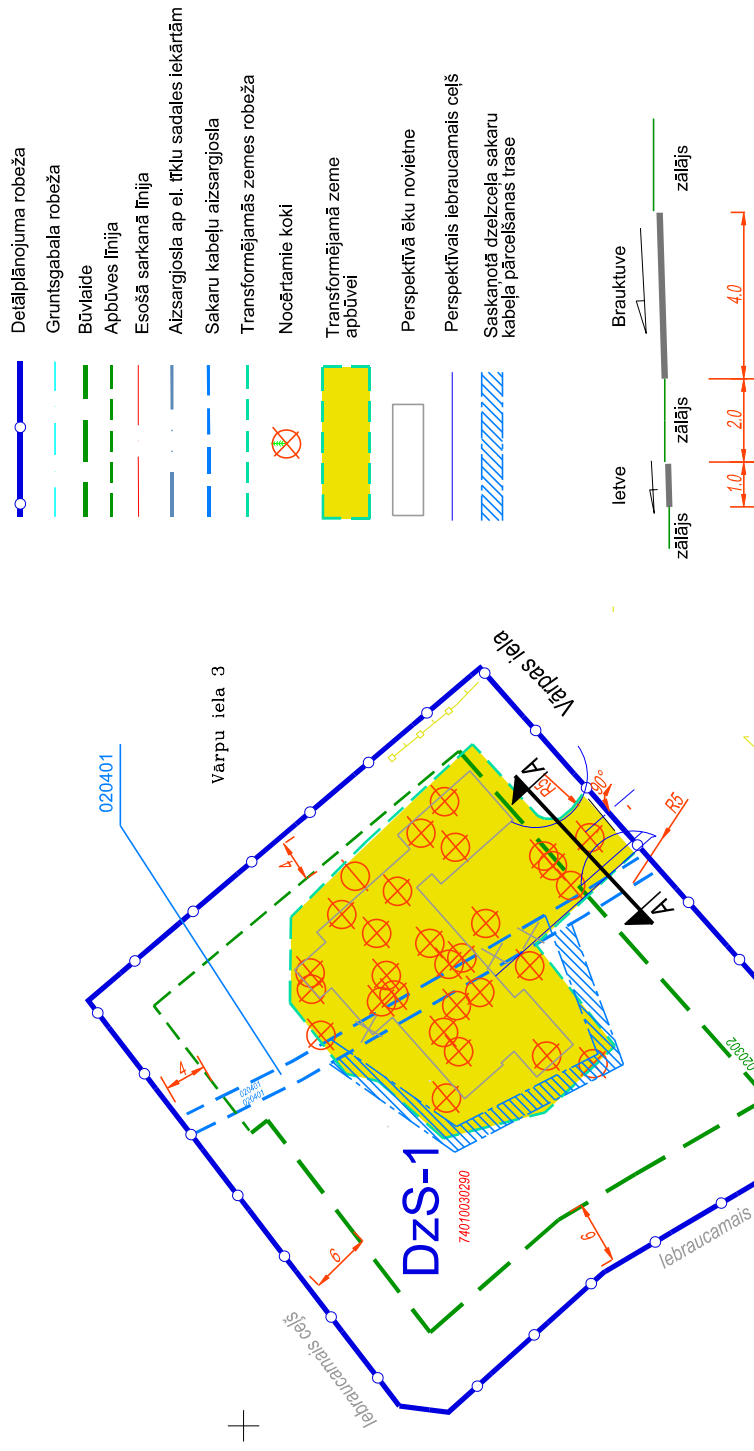

A - Aizsargjoslas teritorija gar ielu – būvlaide - 020302

B - Sakaru kabeļa aizsargjosla - 020401

C - Aizsargjosla ap elektrisko tīklu sadales iekārtām- 020503