


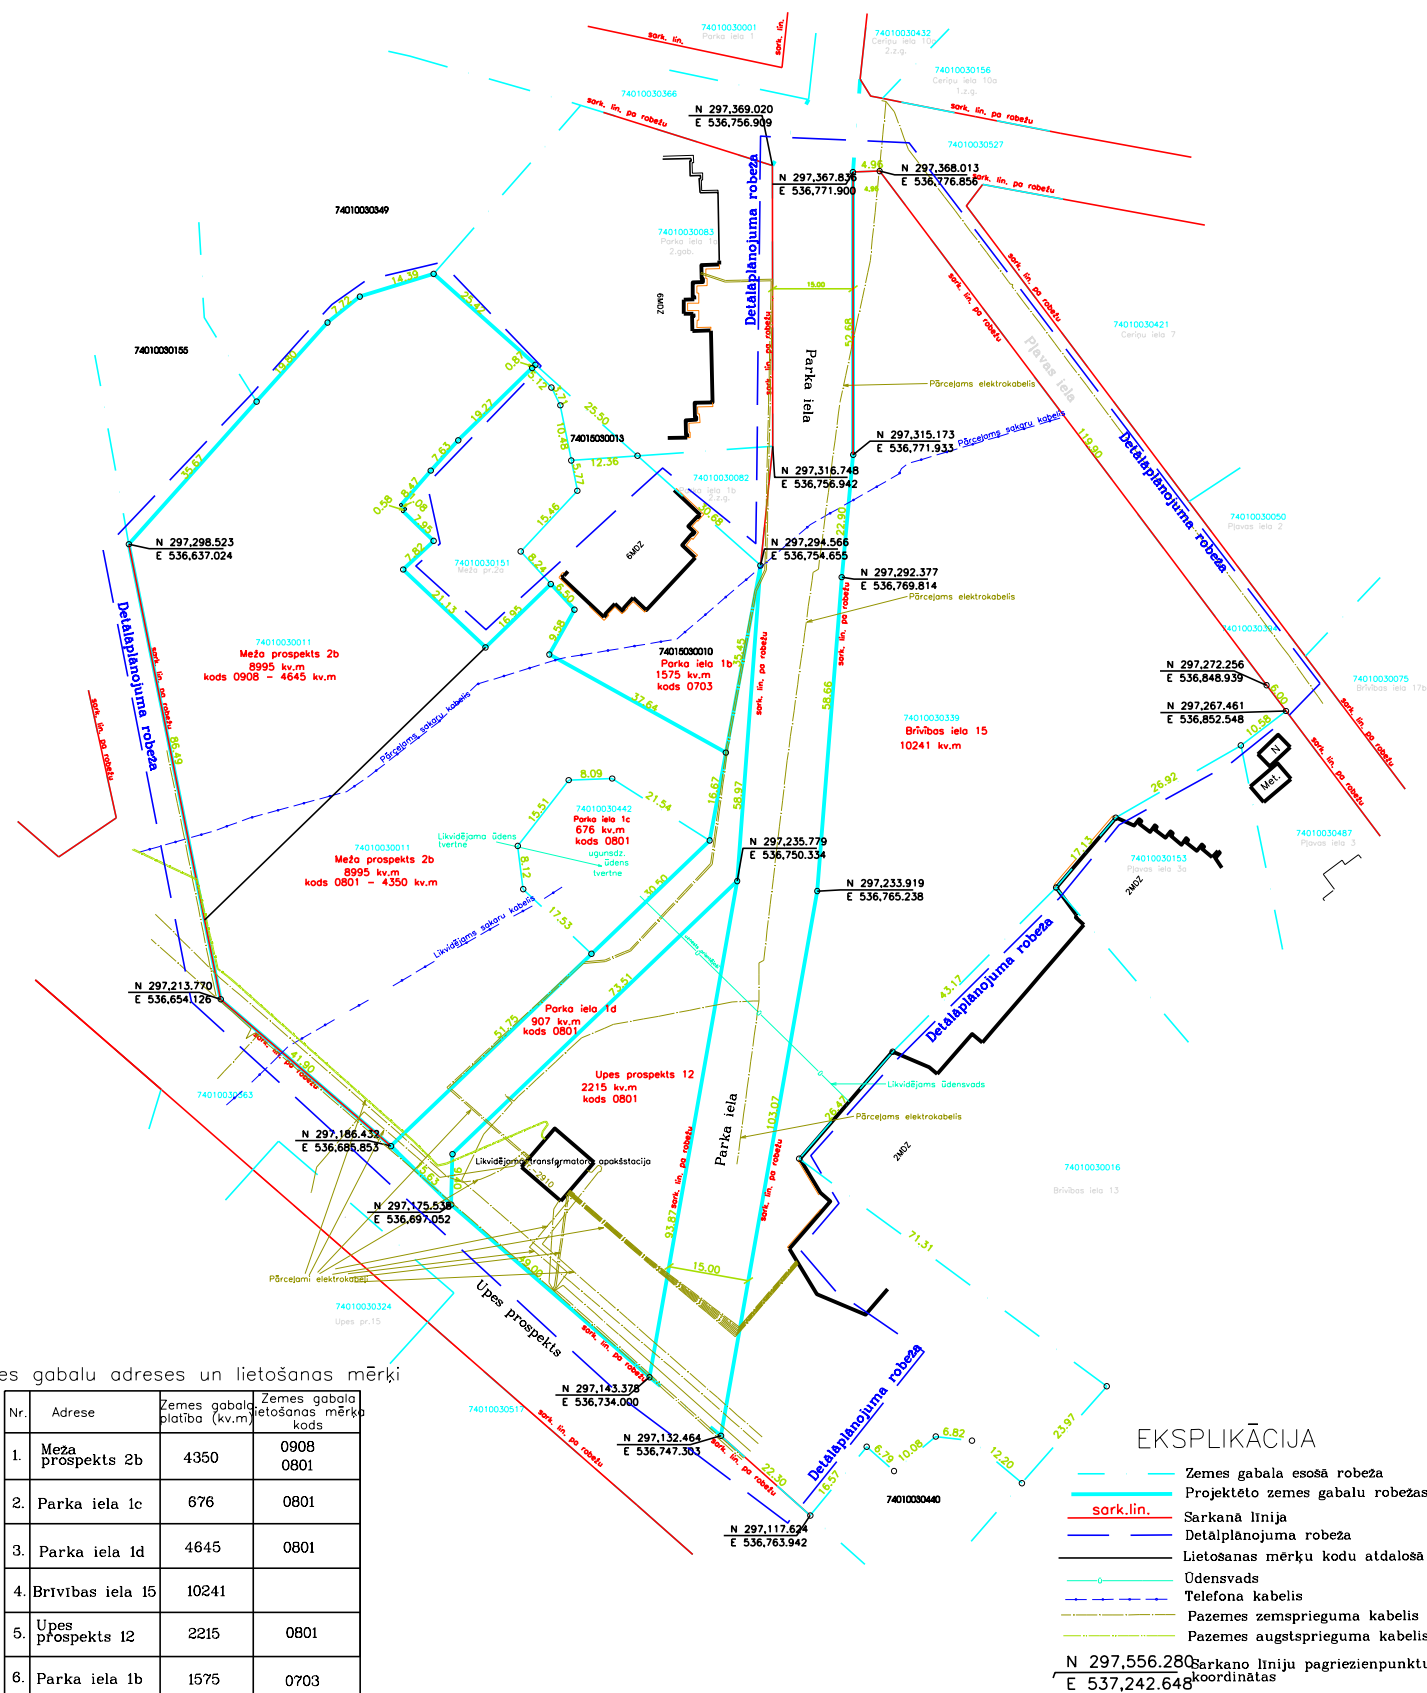

Zemes gabalu adreses un lietošanas mērķi

Nr.	Adrese	Zemes gabala platība (kv.m)	Zemes gabala lietošanas mērķa kods
1.	Meža prospekts 2b	4350	0908 0801
2.	Parka iela 1c	676	0801
3.	Parka iela 1d	4645	0801
4.	Brīvības iela 15	10241	
5.	Upes prospekts 12	2215	0801
6.	Parka iela 1b	1575	0703

Zemes gabalu lietošanas mērķu kodi

Zemes gabala lietošanas mērķa kods	Zemes gabala lietošanas mērķi
0801	Darījumu un iestāžu komerciāla rakstura apbūve
0703	6 un vairāk stāvu dzudzdzīvokļu un pagaidu uzturēšanās māju apbūve
0908	Ipaši aizsargājamās dabas teritorijas, parku, skvēru, aleju, mežparku u.c. koplietošanas nozīmes teritorijas, ja uz tām atļautā saimnieciskā darbība nav pieskaitāma kādam citam mērķim

Projekta vadītājs	A.Marinska	Pasūtītāji:	S.Grekovs
projektēja	A.Balodis	Objekts:	Zemes gabalu adresu, robežu, lietošanas mērķu noteikšana un sarkano līniju pagriezienpunktu koordinātas
		Lapa:	Zemes gabalu, lietošanas mērķi un adreses, parvietojamās un likvidējamās komunikācijas, sarkano līniju pagriezienpunktu koordinātas
		Mērogs	1:1000
			2004.g.