

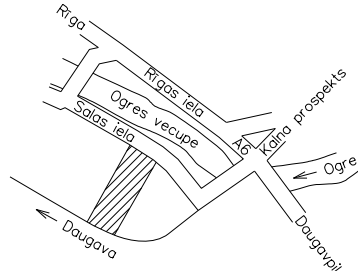
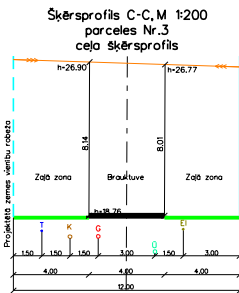
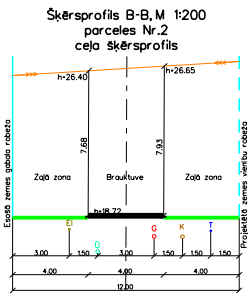


ZĒMES VIENĪBAS
IZVIETOJUMA SHĒMA

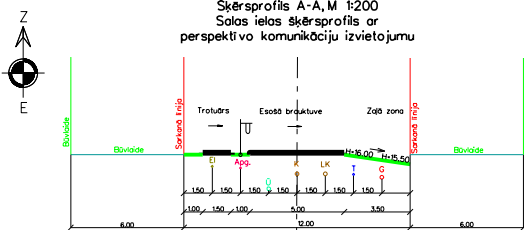

APZĪMĒJUMI

	Esošā zemes gabala robeža
	Projektēto zemes vienību robežas
	Sarkanā līnija un tās pagrieztas punkts
	Atļautā apbūves izvietojuma robeža
	Ierīkotas ūdensnotekas atzargloka
	Elektrisko tīklu kabelu līniju atzargloka teritorija
	Elektrisko tīklu galvada līniju atzargloka teritorija
	Elektrisko tīklu galvada līniju virs 110kV atzargloka teritorija
	Servitūta ceļa robeža
	Atzargloka teritorija ap valsts ģeodētisko atbalsta punktu
	Apgrūtinājuma veids
	Zemes gabala Nr. Lietošanas mērķa kods plānā Zemes gabala platība ha
	Plānotā apbūvējamā teritorija
	Transformatora apakšstacija (plānotā)
	Rekomendējamais apbūves izvietojums
	Brauktuves josta
	Kanalizācijas vads (projektētais)
	Elektriskais kabelis (projektētais)
	Ūdensvads (projektētais)
	Ģāzēvads (projektētais)
	Apgādes kabelis (projektētais)
	Sakaru kabelis (projektētais)
	Lietus kanalizācija (projektētais)

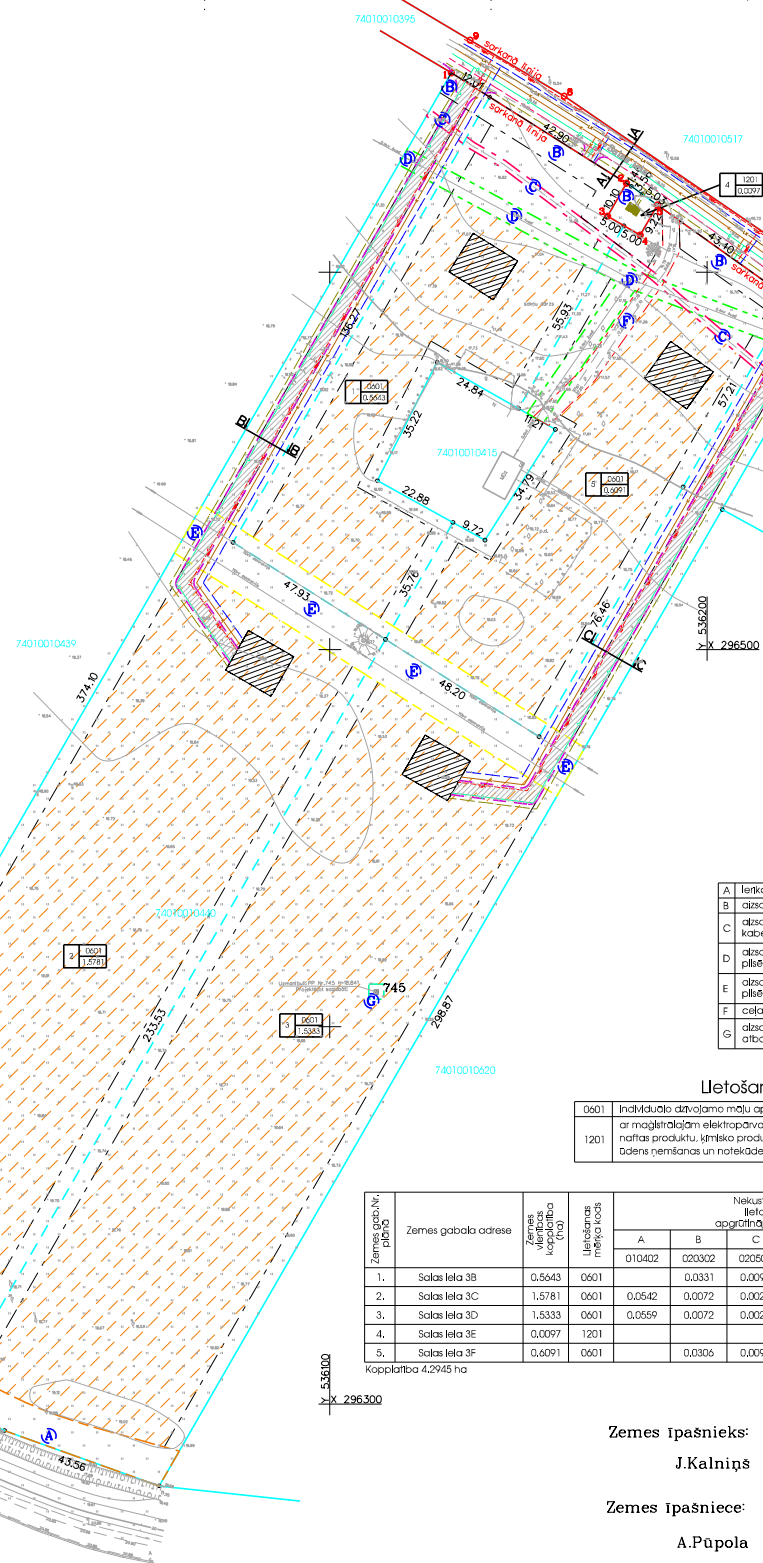

SARKANO LĒNIJU PAGRIEZIŅU
PUNKTU KOORDINĀTU SARAKSTS

Nr.	X	Y
1.	296652.83	536132.19
2.	296623.57	536178.64
3.	296614.82	536173.60
4.	296609.83	536182.26
5.	296617.82	536186.87
6.	296585.64	536232.01
7.	296594.87	536238.04
8.	296646.66	536162.13
9.	296661.51	536137.18

Apgrūtinājumi

A	Ierīkotas ūdensnotekas atzargloka teritorija (010402)
B	atzargloka teritorija gar ielu - bovāde (020302)
C	atzargloka teritorija gar elektrisko tīklu kabelu līniju (020502)
D	atzargloka teritorija ap elektrisko tīklu galvadu līniju piliētas un atzargloka teritorija (02050601)
E	atzargloka teritorija ap elektrisko tīklu galvadu līniju piliētas un atzargloka teritorija (02050602)
F	ceļa servitūta teritorija (050301)
G	atzargloka teritorija ap valsts ģeodētisko atbalsta punktu (060101)

Lietošanas mērķu kods

0601	Individuālo dzīvojamā mēģu apbūve
1201	ar mēģlīdžiem elektropārvades un sakaru līdžiem un mēģlīdžiem nāftas, nāftas produktu, ķīmisko produktu, gāzes un atzargloka cauruļvadu sadalītāji, atzargloka cauruļvadu un atzargloka cauruļvadu atzargloka apbūve

Zemes gabala Nr.	Zemes gabala adrese	Zemes gabala platība (ha)	Lietošanas mērķa kods	Nekustamā īpašuma lietošanas mērķu apgrūtinājumi un platības (ha)						
				A	B	C	D	E	F	G
1.	Salas iela 3B	0.5643	0601	0.0331	0.0096	0.0240	0.0192			
2.	Salas iela 3C	1.5781	0601	0.0542	0.0072	0.0024	0.0060	0.0691		
3.	Salas iela 3D	1.5333	0601	0.0569	0.0072	0.0024	0.0061	0.0694		0.0016
4.	Salas iela 3E	0.0097	1201							
5.	Salas iela 3F	0.6091	0601		0.0306	0.0098	0.0455	0.0193	0.0301	

Kopplatība 4,2945 ha

Zemes īpašnieks:

J.Kalniņš

Zemes īpašniece:

A.Papola



SIA "GALILEJS"
Licence Nr.382
www.galilejs.lv Tālr. 650 44626

Direktors	A.Bruzgule	Objekts:	Ogres novads, Ogres novads, Ogres pilsēta
Projekta vad.	E.Ozols	Objekta nosaukums:	Nekustamā īpašuma "Salas iela 3B" teritorijas DETĀLPLĀNOJUMS
Izstrādāja	V.Nekrasova	Objekta adresē:	(zemes gab. kadastra apzīmējums 7401 001 0440)
Datums	03.12.2008.	Teritorijas sadalījuma plāns ar komunikāciju izvietojumu, apgrūtinājumiem, adresāciju	Lapa 1
		Mērogs 1:1000	Lapas 1

