


Transporta shēma

Projektējamā iela - E kategorija
Platums sarkanajās līnijās- 10 m
Būvlaide- 6 m
Komunikāciju izbūve- saskaņā ar ielas šķērsprofilu

Transporta intensitāte 4 mājām:
4(mājas) x2(auto vienai mājsaimniecībai)x4(nosac.braucieni dienā)+4(viesi vai apkalpojošais transports)= 36 brauc/dienā

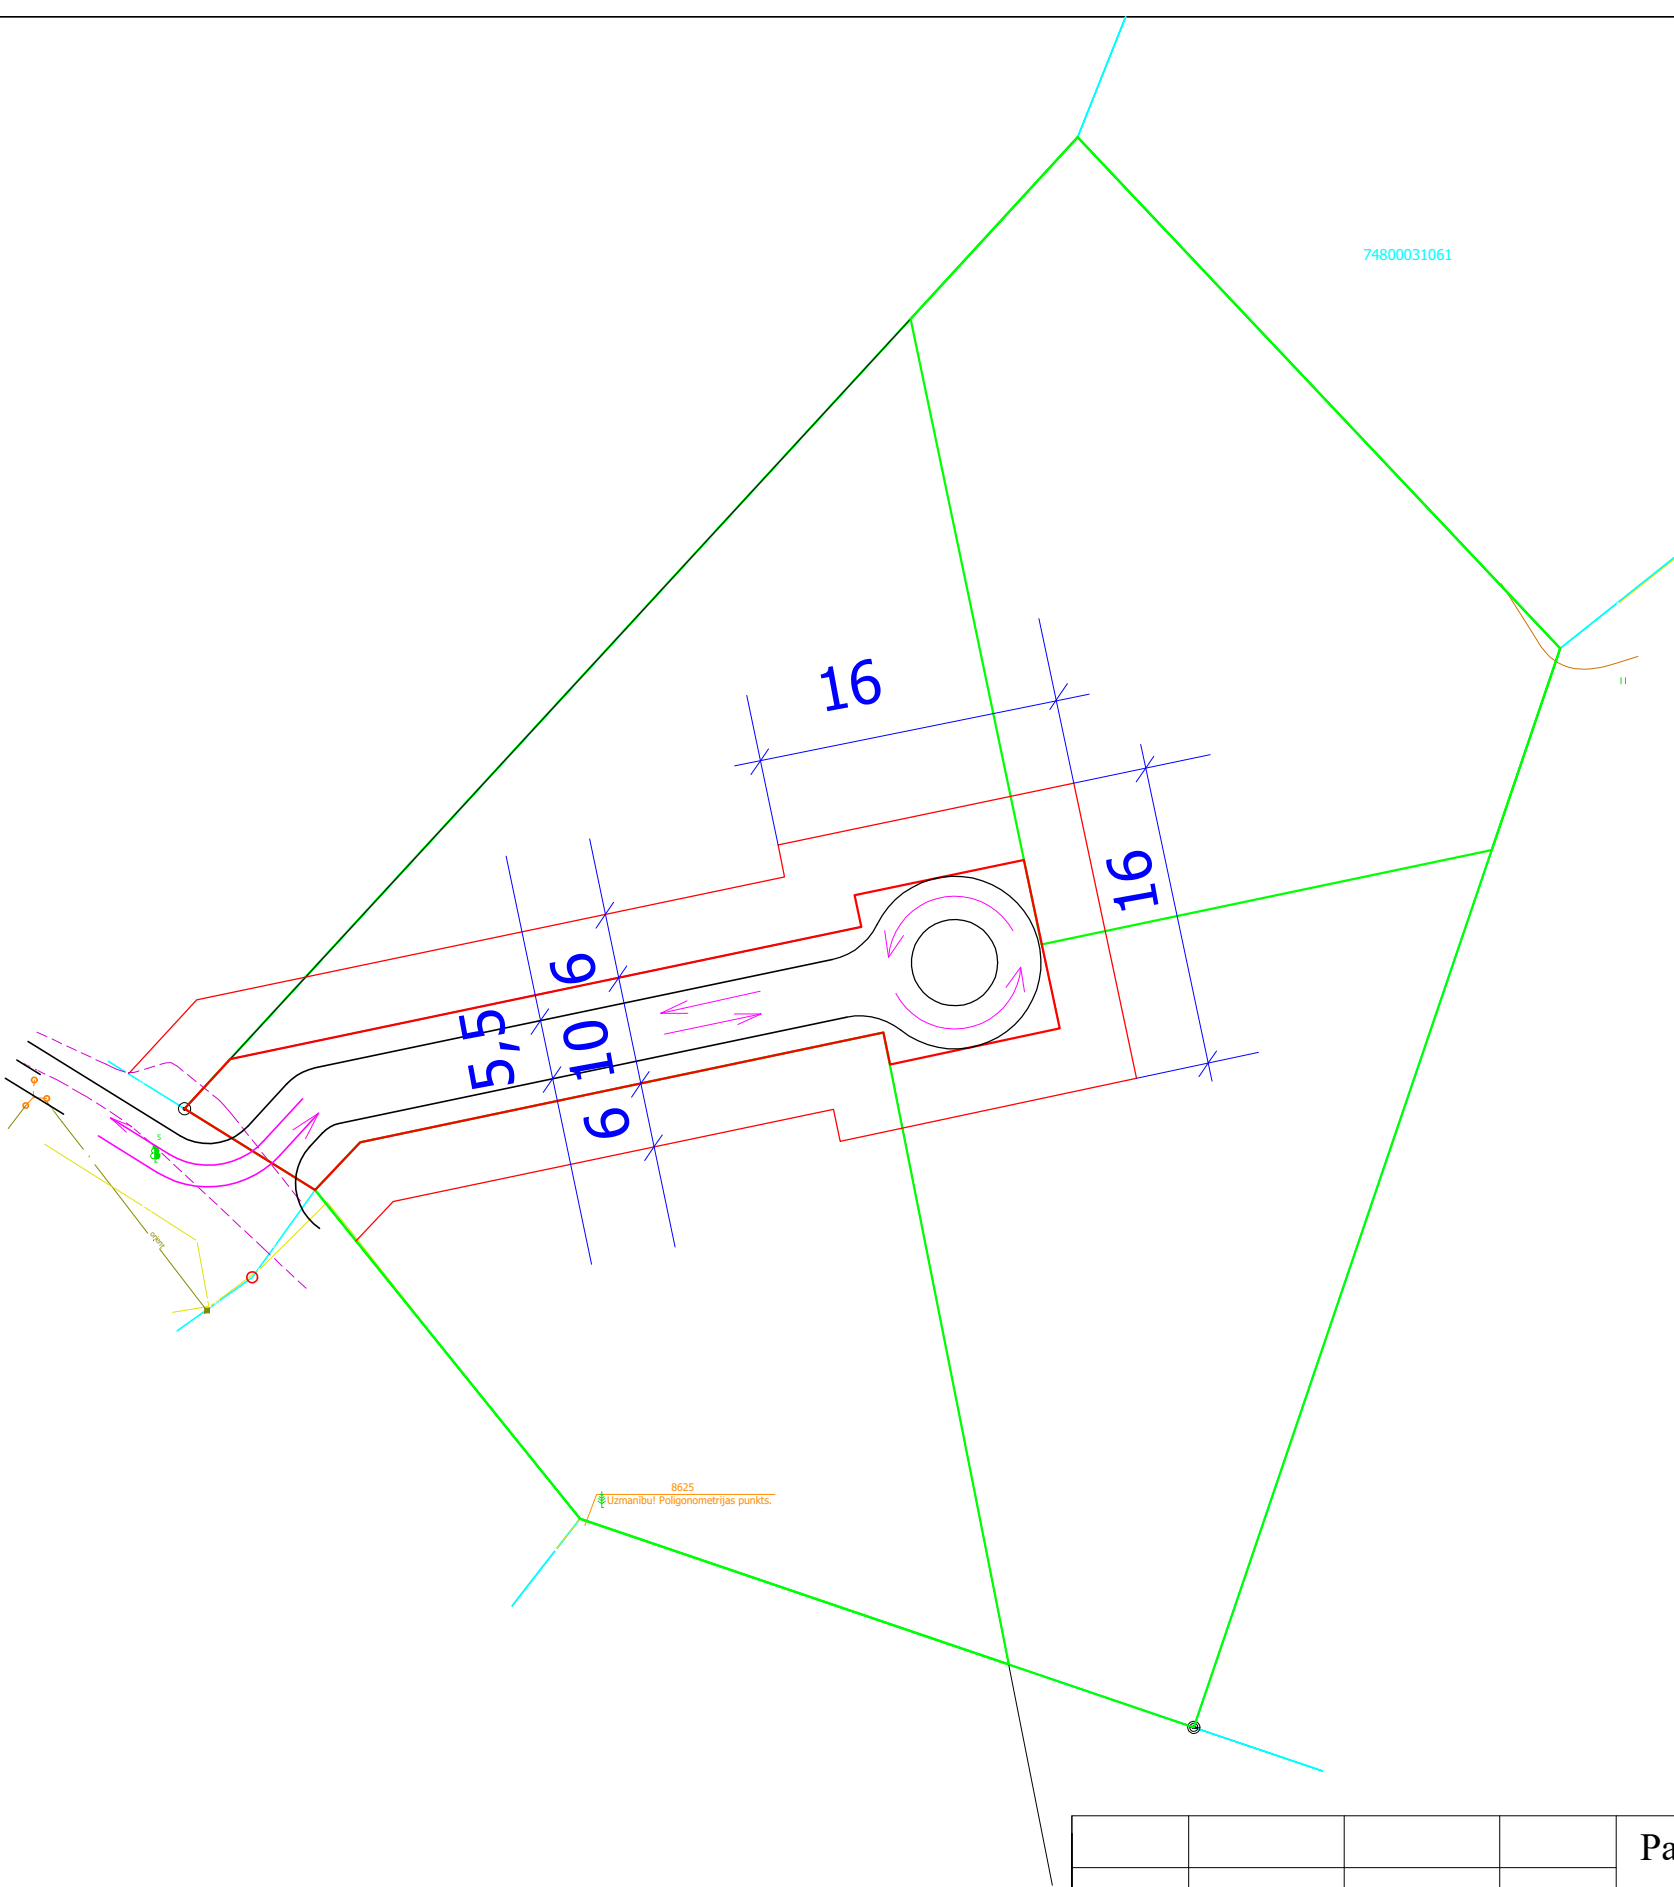

				Pasūtītāji: Dzintars Akinfovs un Agris Paeglis		Pasūtīt. Nr.54/23			
Proj.vad.	I.Priedīte		31.07.23.	Objekts:	Zemes vienības Petūniju ielā 17, Ogrē, Ogres nov. LOKĀLPLĀNOJUMS	Stadija	Lapa	Lapas	
Izstrādāja	arh.I.Priedīte		31.07.23.			TP	GP-4		
						 SIA "I. Projekts" Ogre, Ausekļa pr.3 Būvkomersanta reģ. Nr.1785 - R, 2023.g.			
				Lapa:	Transporta shēma M 1:1000				