



Pielikums
Ogres novada pašvaldības domes
27.02.2024. sēdes lēmumam
(Protokols Nr.4; 51)

Projektētājs **SIA "RECK"**
Reģ.nr.: 40003500721
Vestienas iela 6a, Rīga, LV-1035
DU: **20/2023**

**Elektronisko sakaru tīkla objekts
"OgreMežs"
Gunāra Astras iela 1, Ogre**


Ierīkošanas skice

ESS daļas vad.: **O.Gaiduks**
Izstrādāja.: **Ģ.Berkolds**

DOKUMENTA PARAKSTĪŠANAS VIETA RĪGA
ŠIS DOKUMENTS IR ELEKTRONISKI PARAKSTĪTS AR DROŠU ELEKTRONISKO PARAKSTU UN SATUR LAIKA ZĪMOGU
DOKUMENTA PARAKSTĪŠANAS DATUMS IR PĒDĒJĀ PIEVIENOTĀ DROŠA ELEKTRONISKĀ PARAKSTA LAIKA ZĪMOGA DATUMS

Rīga, 2023

Objekta atrašanās vieta

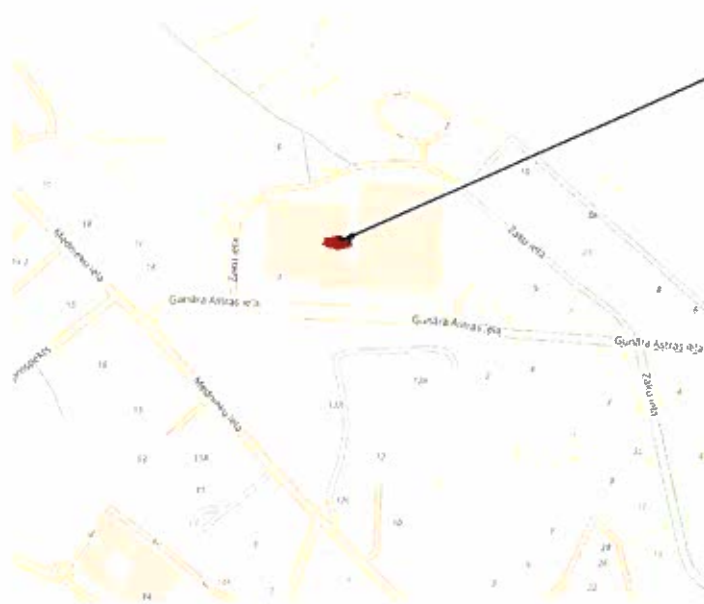

STO: OgreMežs
Gunāra Astras iela 1, Ogre
koordinātas:
56.824270, 24.609200

Ierīkošanas skices sastāvs	
Nosaukums	Lapa
Vispārīgie rādītāji	SP-1
Ēkas jumta virsskats	SP-2
Skats A	SP-3
Fotofiksācija	SP-4

Vispārīgie norādījumi:

1. Antenu skaits, aparātūras daudzums un svārs precizējams ierīkošanas projekta izstrādes laikā, pēc izsniegtā projektēšanas uzdevuma.
2. Antenas stiprinātas uz Tripod ~15.7m augstumā.
3. Bāzes stacijas aizņemamais laukums uz ēkas jumta ~ 8m².
4. Antenu Tripod paredzētais kopējais svārs ~600kg. Aparātūras paredzētais kopējais svārs ~ 850kg.
5. Paredzētais bāzes stacijas elektrības pieslēgums ar jaudu: 3 fāzes, 230/400V, 25A, 5kW, paredzēts kā apakšlietotājam; Zemējuma kontūrs - esošais.
6. Piekļuve uz jumtu pa kāpnēm. Papildus drošības aprīkojums nav nepieciešams.
7. Visus izmērus pirms darbu uzsākšanas pārbaudīt un nepieciešamības gadījumā precizēt pie projekta autora.
8. Pēc www.kadastrs.lv pieejamiem datiem:
-Ēkas kadastra apz.: 74010030807002
10. Piekļuve objektam: kontaktpersona Edgars Asars t. 29150042

Projektētājs:



SIA "RECK"

Reģ.nr. 40003500721

Vestienas iela 6a, Rīga, LV-1035

Pasūtītājs:

Objekts:

Mobilo sakaru bāzes stacijas "OgreMežs"
Gunāra Astras iela 1, Ogre, ierīkošanas skice

Proj. vad.:	Paraksts	Datums
O.Gaiduks		
Izstrādāja:		
Ģ.Berkolds		

Rasējums:

Vispārīgie rādītāji

Stadija

SP

Lapa


1

Lapus sk.

3

Pasūtījuma/Arhīva Nr.:

Ēkas plāna fragments. Virsskats

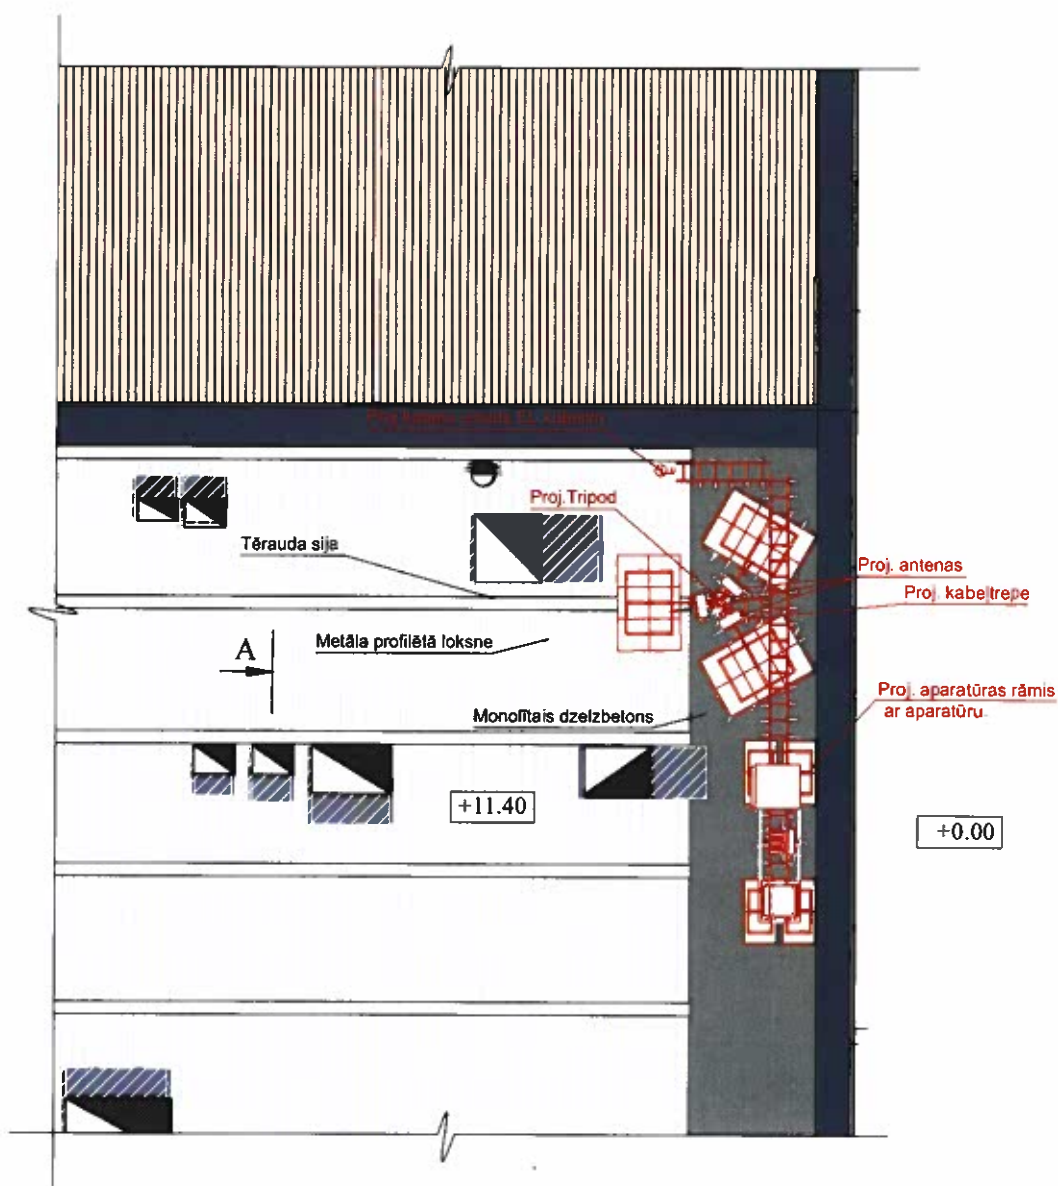

Projektētājs:



SIA "RECK"

Reģ. nr. 40003500721

Vestienas iela 6a, Rīga, LV-1035

Pasūtītājs:

Objekts:

Mobilo sakaru bāzes stacijas "OgreMežs"
Gunāra Astras iela 1, Ogre, ierīkošanas skice

Rasējums: Ēkas plāna fragmenti.
Virsskats


Stadija	Lapa	Lapus sk.
SP	2	3

Pasūtījuma/Arhīva Nr.:

Proj. vad.:	O.Gaiduks	Paraksts	Datums
Izstrādāja:	Ģ.Berkolds		

Antenu un aparāturu izvietojums. Skats A

M 1:60

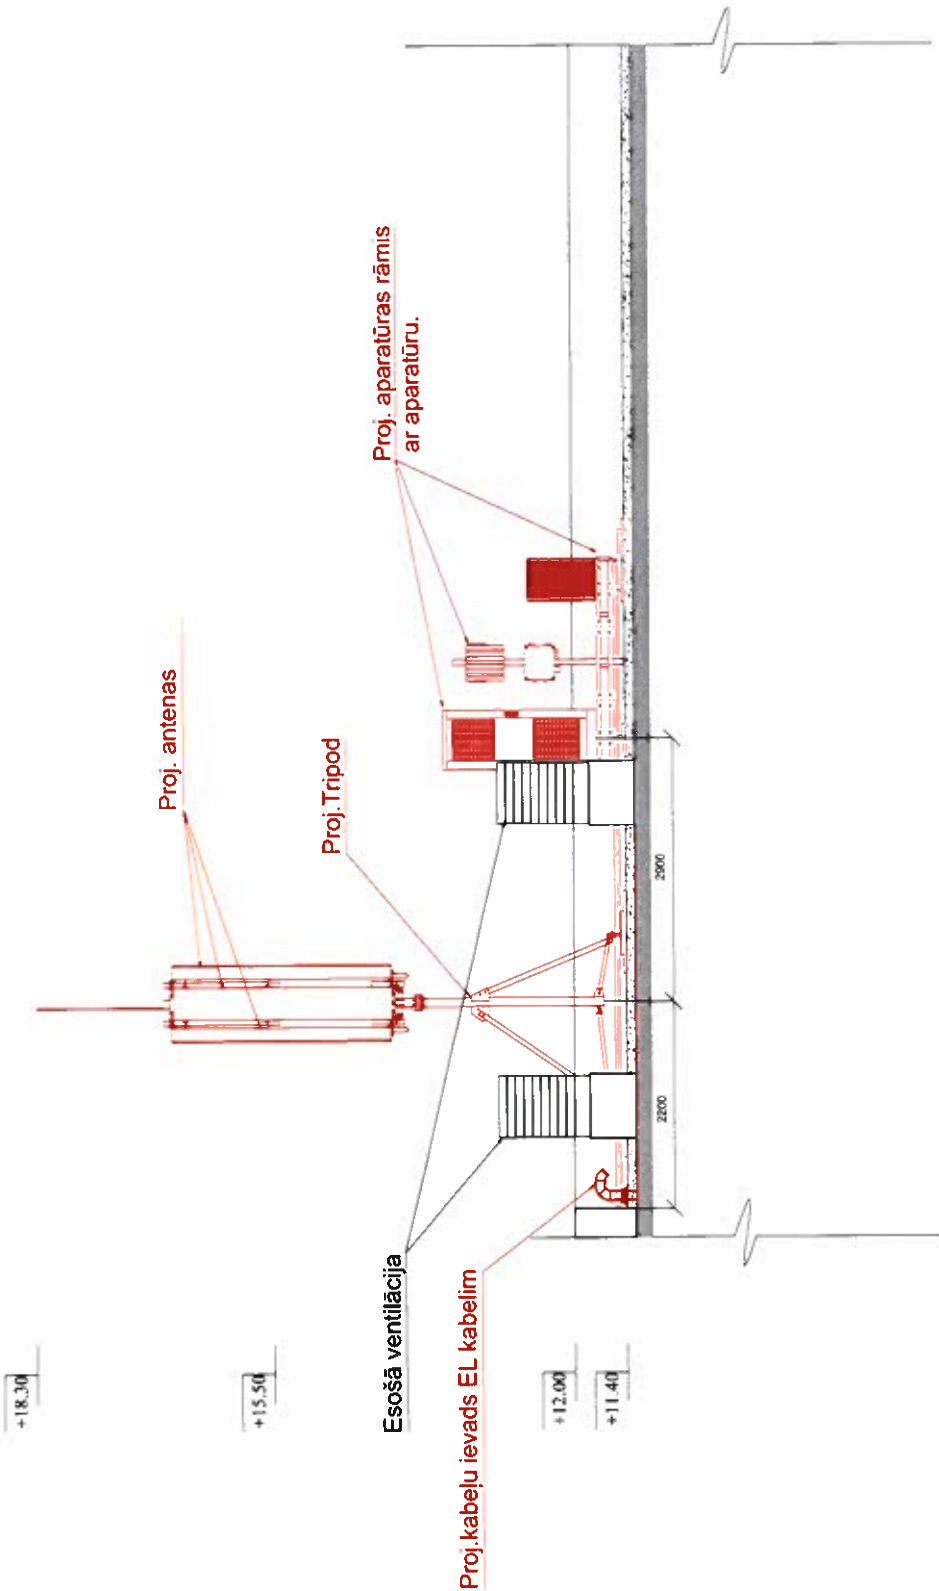

Projekts: RECK SIA "RECK" Reģ. Nr. 4000350771 Vestienas iela 6a, Rīga, LV-1005		Pasūtītājs:	
Proj. vad. izstrādāja:	O. Gaidiņš G. Bērziņš	Paraksts	Datums
Objekts: Mobilo sakaru bāzes stacijas "OgreMežs" Gunāra Aštras iela 1, Ogre, ierīkošanas skice		Rādījums: Antenu un aparāturu izvietojuma shēma.	
Stadija: SP		Lapa: 3	Lapas sk. 3
Pasūtītāja/Arhīva Nr.:		Skats A	

- Piezīmes:**
- Visi izmēri doti milimetros, aukstuma atzīmes metros;
 - Visi izmēri pārbaudāmi objektā uz vietas.

Gunāra Astras iela 1, Ogre
fotofiksācija

Pielikums Nr.1



