


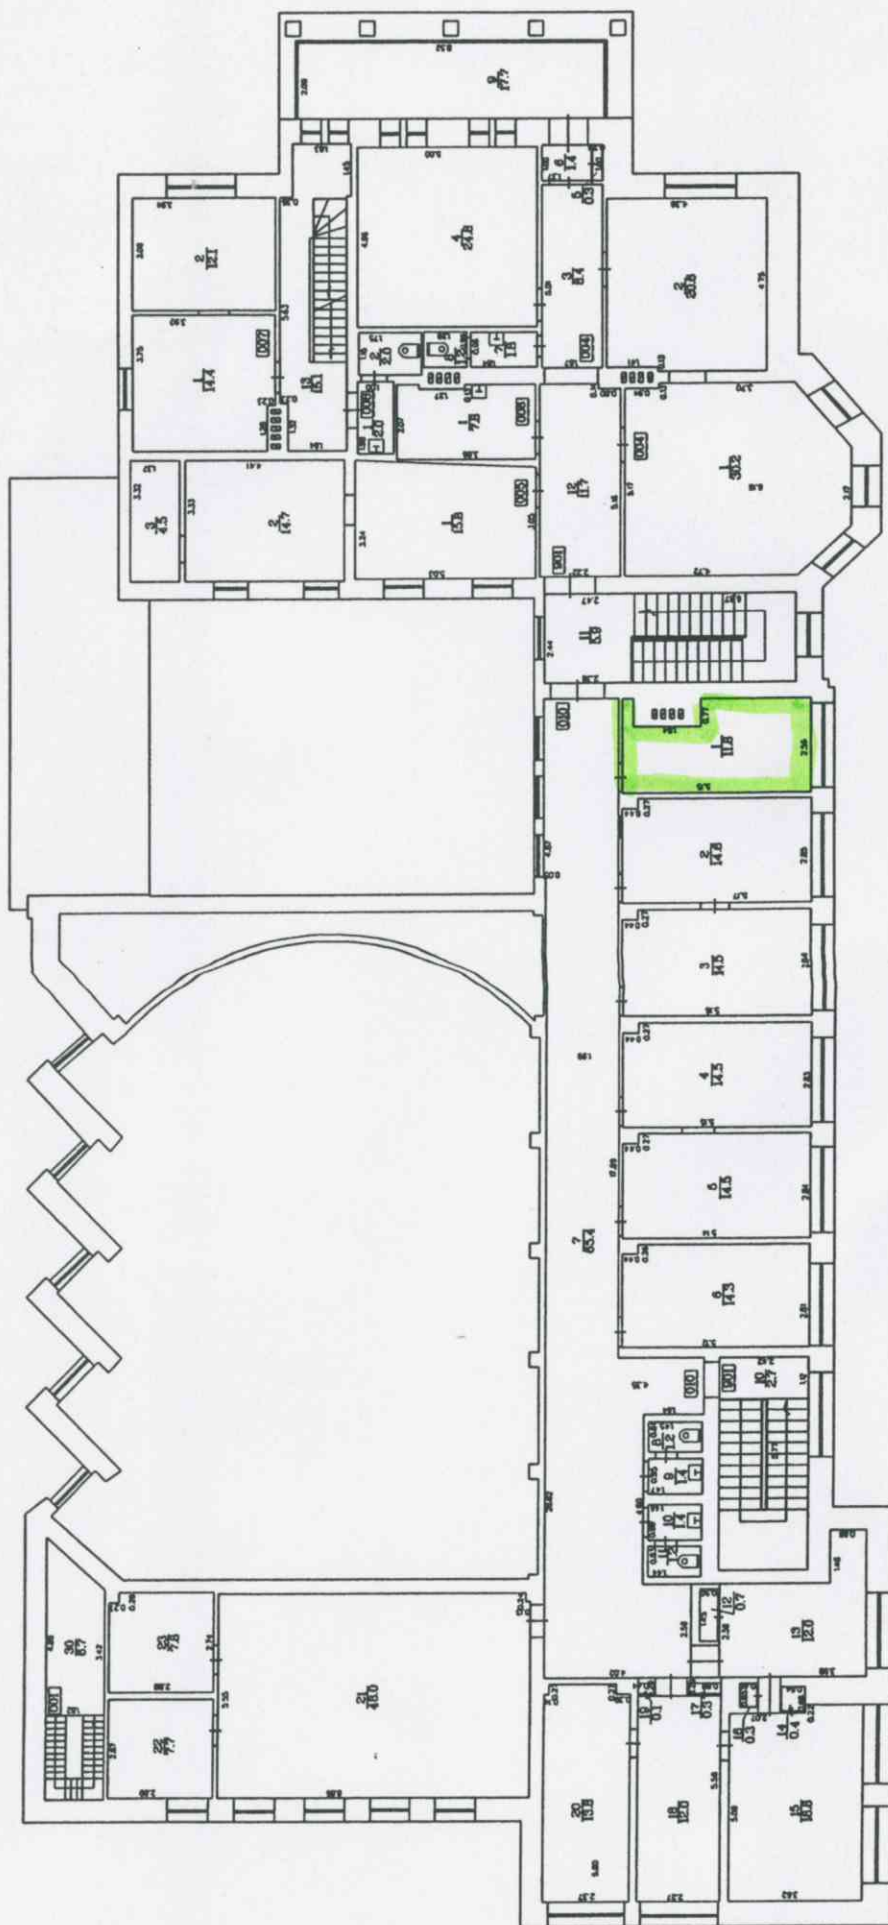

STĀVA PLĀNS

KADASTRA APZĪMĒJUMS	STĀVS	MĒROGS	LPP.
74800040872001	2	1:200	10

Numurs	Nosaukums	Veids	Stāvs	Augstums (m)	Platība (m²)	Patvaļīgas būvniecības pazīme
1	Istaba	1 - Dzīvojamā telpa	2	2.8	14.4	Nav
2	Istaba	1 - Dzīvojamā telpa	2	2.8	12.1	Nav

17.8. Telpu grupas kadastra apzīmējums:.....74800040872001008

Numurs	Nosaukums	Veids	Stāvs	Augstums (m)	Platība (m²)	Patvaļīgas būvniecības pazīme
1	Priekštelpa	4 - Nedzīvojamā iekštelpa	2	2.8	2	Nav
2	Tualete	4 - Nedzīvojamā iekštelpa	2	2.8	2	Nav

17.9. Telpu grupas kadastra apzīmējums:.....74800040872001009

Numurs	Nosaukums	Veids	Stāvs	Augstums (m)	Platība (m²)	Patvaļīgas būvniecības pazīme
1	Neizbūvēta telpa	4 - Nedzīvojamā iekštelpa	3	2.8	106.5	Nav

17.10. Telpu grupas kadastra apzīmējums:.....74800040872001010

Numurs	Nosaukums	Veids	Stāvs	Augstums (m)	Platība (m²)	Patvaļīgas būvniecības pazīme
1	Kabinets	4 - Nedzīvojamā iekštelpa	2	2.8	11.8	Nav
2	Kabinets	4 - Nedzīvojamā iekštelpa	2	2.8	14.6	Nav
3	Kabinets	4 - Nedzīvojamā iekštelpa	2	2.8	14.5	Nav
4	Kabinets	4 - Nedzīvojamā iekštelpa	2	2.8	14.5	Nav
5	Kabinets	4 - Nedzīvojamā iekštelpa	2	2.8	14.5	Nav
6	Kabinets	4 - Nedzīvojamā iekštelpa	2	2.8	14.3	Nav
7	Gaitenis	4 - Nedzīvojamā iekštelpa	2	2.8	65.4	Nav
8	Tualete	4 - Nedzīvojamā iekštelpa	2	2.8	1.2	Nav
9	Priekštelpa	4 - Nedzīvojamā iekštelpa	2	2.8	1.4	Nav
10	Priekštelpa	4 - Nedzīvojamā iekštelpa	2	2.8	1.4	Nav
11	Tualete	4 - Nedzīvojamā iekštelpa	2	2.8	1.2	Nav
12	Skapis	4 - Nedzīvojamā iekštelpa	2	2.8	0.7	Nav
13	Kabinets	4 - Nedzīvojamā iekštelpa	2	2.8	12	Nav
14	Skapis	4 - Nedzīvojamā iekštelpa	2	2.8	0.4	Nav
15	Kabinets	4 - Nedzīvojamā iekštelpa	2	2.8	18.8	Nav
16	Skapis	4 - Nedzīvojamā iekštelpa	2	2.8	0.3	Nav
17	Skapis	4 - Nedzīvojamā iekštelpa	2	2.8	0.3	Nav
18	Kabinets	4 - Nedzīvojamā iekštelpa	2	2.8	12	Nav
19	Skapis	4 - Nedzīvojamā iekštelpa	2	2.8	0.1	Nav
20	Kabinets	4 - Nedzīvojamā iekštelpa	2	2.8	13.8	Nav
21	Zāle	4 - Nedzīvojamā iekštelpa	2	2.7	48	Nav
22	Arhīvs	4 - Nedzīvojamā iekštelpa	2	3.4	7.7	Nav
23	Noliktava	4 - Nedzīvojamā iekštelpa	2	3.4	7.8	Nav

17.11. Telpu grupas kadastra apzīmējums:.....74800040872001901

Numurs	Nosaukums	Veids	Stāvs	Augstums (m)	Platība (m²)	Patvaļīgas būvniecības pazīme
1	Kāpņu telpa	6 - Koplietošanas iekštelpa	1	2.8	13.8	Nav
2	Kāpņu telpa	6 - Koplietošanas iekštelpa	1	3	13.4	Nav
3	Vejtveris	6 - Koplietošanas iekštelpa	1	2.7	2.7	Nav
4	Vejtveris	6 - Koplietošanas iekštelpa	1	3.1	2.7	Nav
5	Kāpņu telpa	6 - Koplietošanas iekštelpa	1	3.05	8.6	Nav
6	Priekštelpa	6 - Koplietošanas iekštelpa	1	2.9	1.5	Nav
7	Tualete	6 - Koplietošanas iekštelpa	1	2.9	1.4	Nav
8	Ārtelpa	7 - Koplietošanas ārtelpa	1		1.1	Nav
9	Ārtelpa	7 - Koplietošanas ārtelpa	1		15.5	Nav
10	Kāpņu telpa	6 - Koplietošanas iekštelpa	2	2.8	2.7	Nav
11	Kāpņu telpa	6 - Koplietošanas iekštelpa	2	2.8	5.9	Nav
12	Gaitenis	6 - Koplietošanas iekštelpa	2	2.75	11.7	Nav
13	Kāpņu telpa	6 - Koplietošanas iekštelpa	2	2.8	15.1	Nav
14	Kāpņu telpa	6 - Koplietošanas iekštelpa	-1	2.2	4.5	Nav
15	Katlu telpa	6 - Koplietošanas iekštelpa	-1	2.2	23.3	Nav
16	Tehniskā telpa	6 - Koplietošanas iekštelpa	-1	2.2	15	Nav
17	Pagrabs	6 - Koplietošanas iekštelpa	-1	2	52.1	Nav
18	Pagrabs	6 - Koplietošanas iekštelpa	-1	2	1.7	Nav

18. Labiekārtojumi

18.1. Būves ar kadastra apzīmējumu.....74800040872001 labiekārtojumi

Reģistrētie labiekārtojumi	Apraksts (ja ir)	Apjoms (ja ir)
Aukstā ūdens apgāde		
Elektroapgāde		
Kanalizācija		
Karstā ūdens apgāde		
Tualetes telpa		
Vietējā centralizētā apkure		

Izdrukas ID: 390001346708	Izdrukas datums: 15.03.2011	7 no 7
---------------------------	-----------------------------	--------

Skaidrojumi:

Nav – Kadastra informācijas sistēmā dati nav reģistrēti; Neregistrē – atbilstoši normatīvajiem aktiem dati netiek reģistrēti