


Lielvārdes pilsētas apstādījumu tipi: Rūpniecības un tehniskās apbūves teritorijas

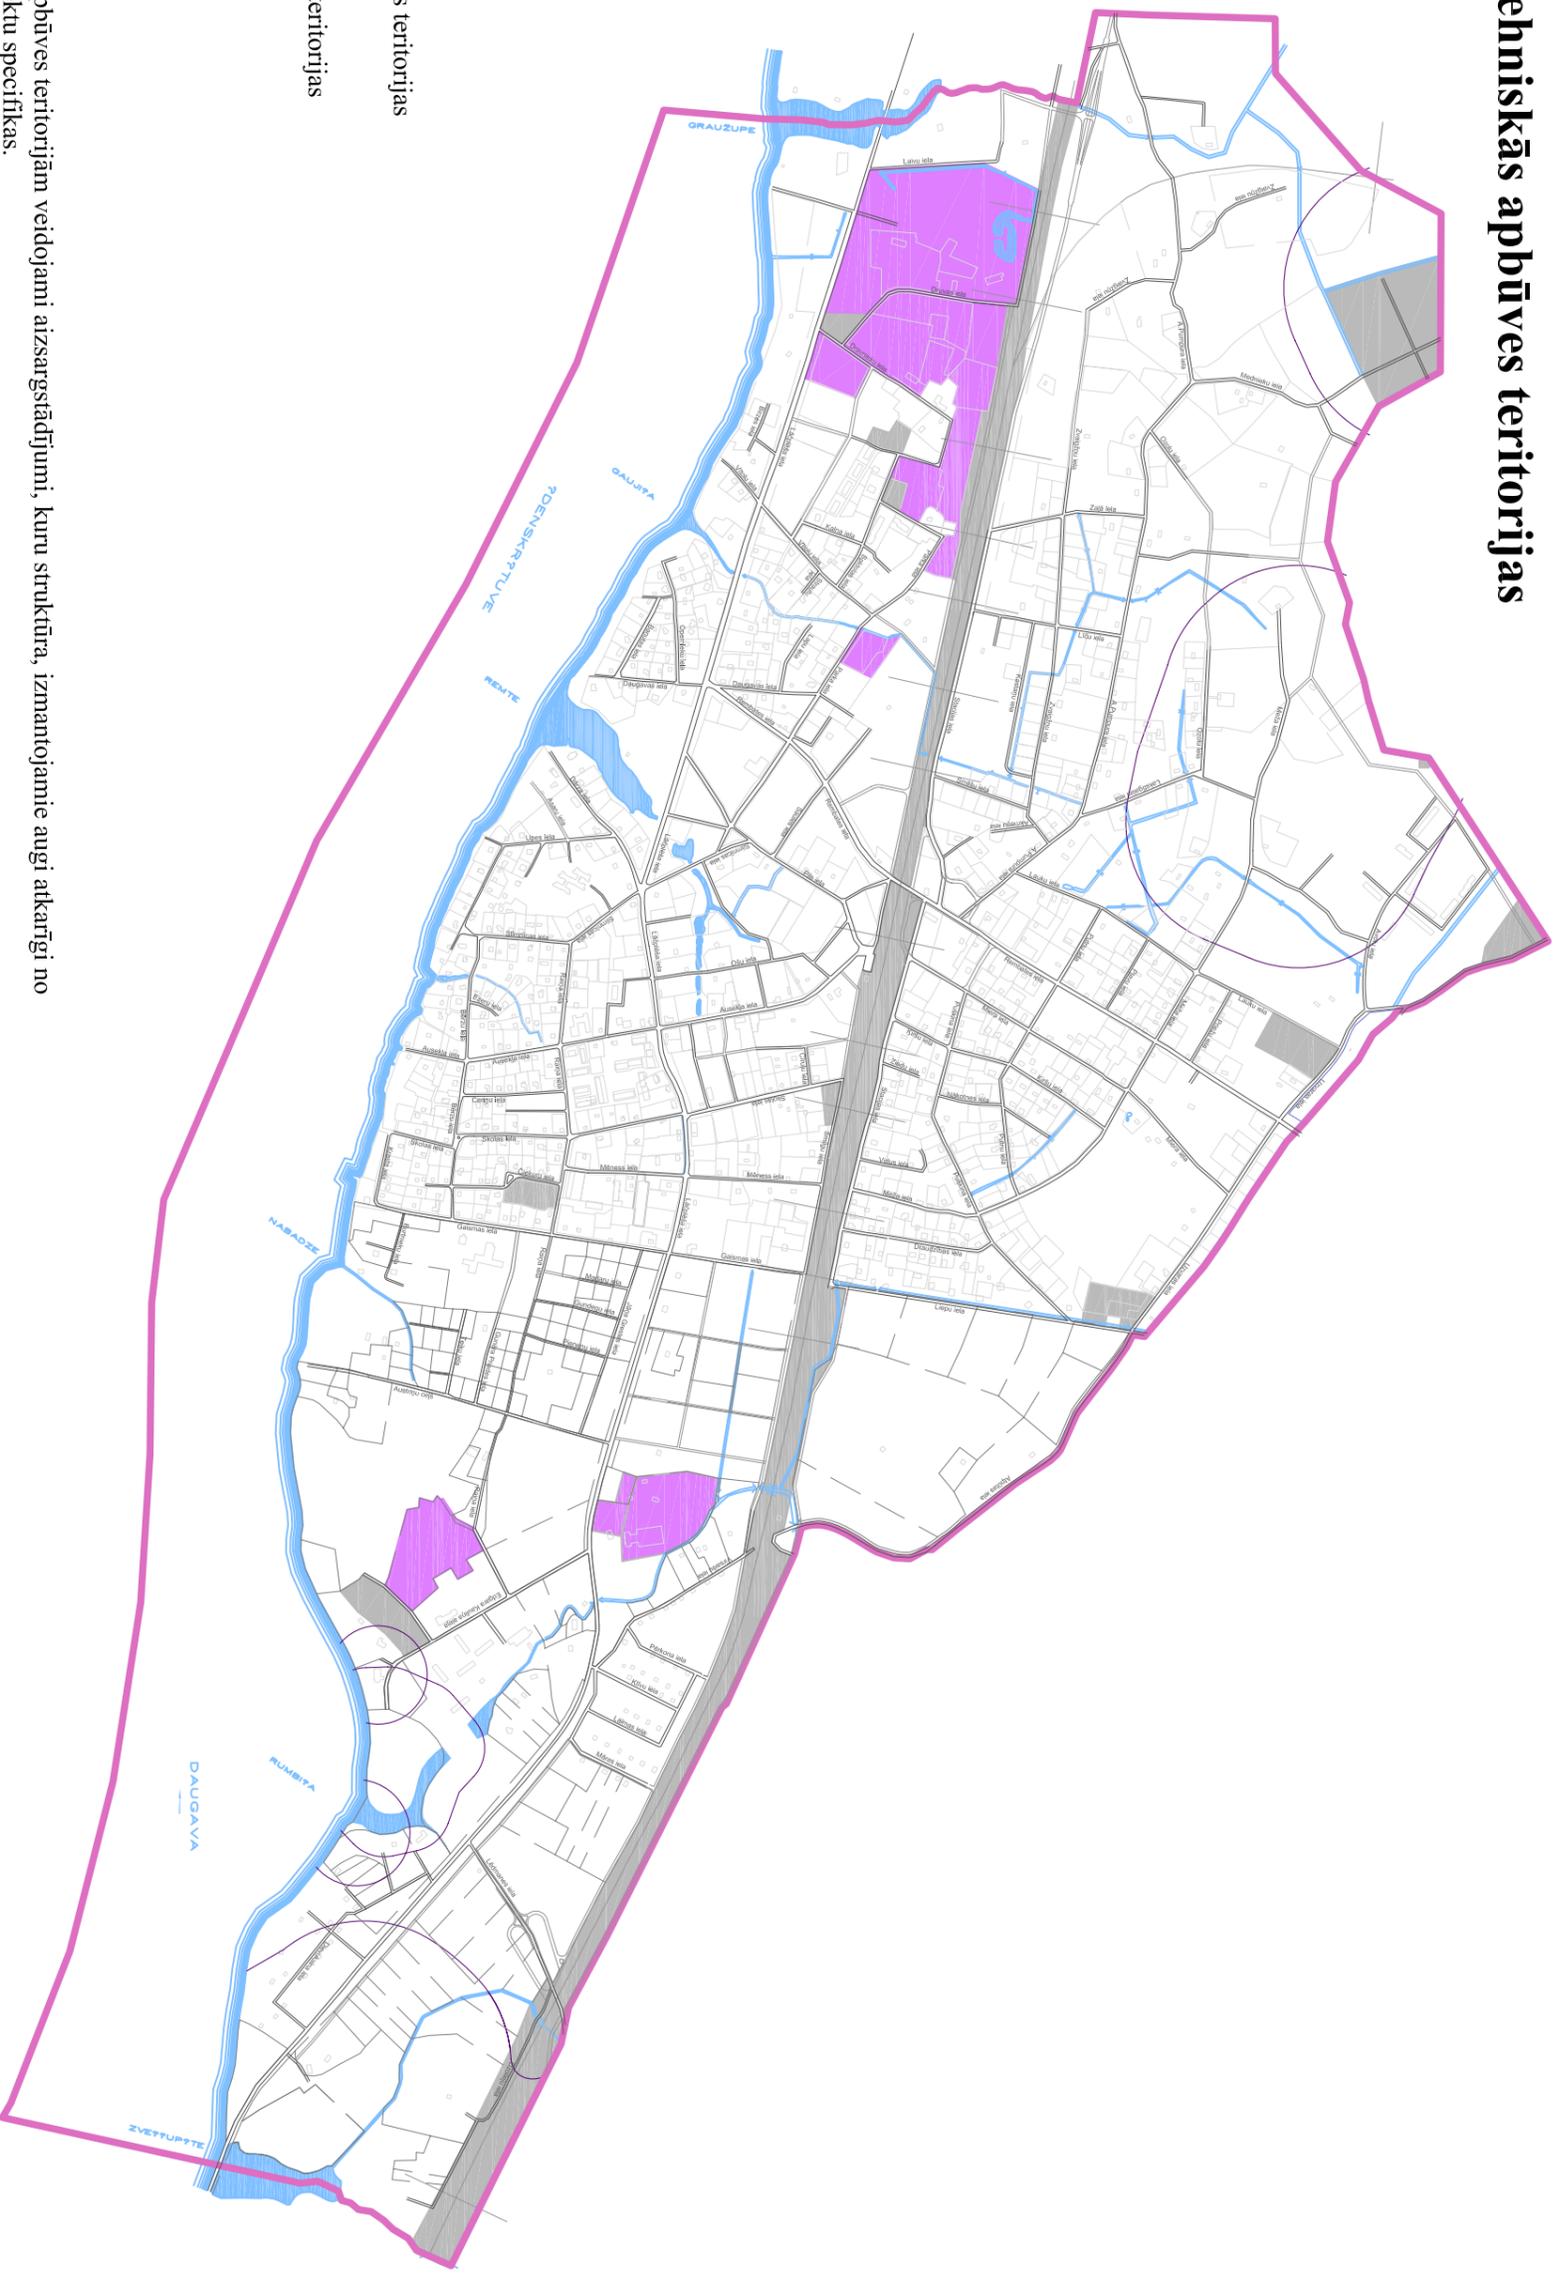

Apzīmējumi:

- Rūpniecības apbūves teritorijas
- Tehniskās apbūves teritorijas

Piezīmes:

1. Gar rūpniecības un tehniskās apbūves teritorijām veidojami aizsargstādījumi, kuru struktūra, izmantojamie augi atkarīgi no teritorijas un tajā izvietoto objektu specifikas.
2. Aizsargstādījumi aiztur, mazina troksni, gaisa un vizuālo piesārņojumu.
3. Ja teritorija atrodas blakus ielai vai dzelzceļam, tad apstādījumi integrējami vienotos aizsargstādījumos.
4. Detalizētu rūpniecības un tehniskās apbūves teritoriju apstādījumu analīzi un aprakstu skatīt paskaidrojuma rakstā 4. tabulā, kurā doti galvenie apstādījumu koncepcijas pieturpunkti. Katrai teritorijai izstrādājams individuāls labiekārtojuma projekts kontekstā ar Lielvārdes novada domes noteiktajām prasībām.
5. Ielu apstādījumu priekšlikumus gar rūpniecības un tehniskās apbūves teritorijām skatīt paskaidrojuma rakstā 4.tabulā un kartē Nr.9.

		LIELVĀRDES PILSĒTAS APSTĀDĪJUMU KONCEPCIJA		Sertifikāta Nr. LAAB 016-2006	
				Sertifikāta Nr. LAAB 017-2006	
Pasūtītājs: Lielvārdes novada dome				Projekta Nr.: 08/2006	
Artilērijas 13/2-18 Rīga, LV 1001 Tāl.: 7311056		Vārds, uzvārds	Paraksts	Datums	Lielvārdes pilsēta
		Proj.: Natālija Nitavska			
		Proj.: Daiga Zigmunde			
		Raseļi: Ieva Kalniņa			Lapa 4
					Lapas 18
					Rūpniecības un tehniskās apbūves teritorijas (shēma)