


Lielvārdes pilsētas apstādījumu tipi:

Dabas pamatnes teritorijas Mežaparki, parki, skvēri, kapsētu teritorijas

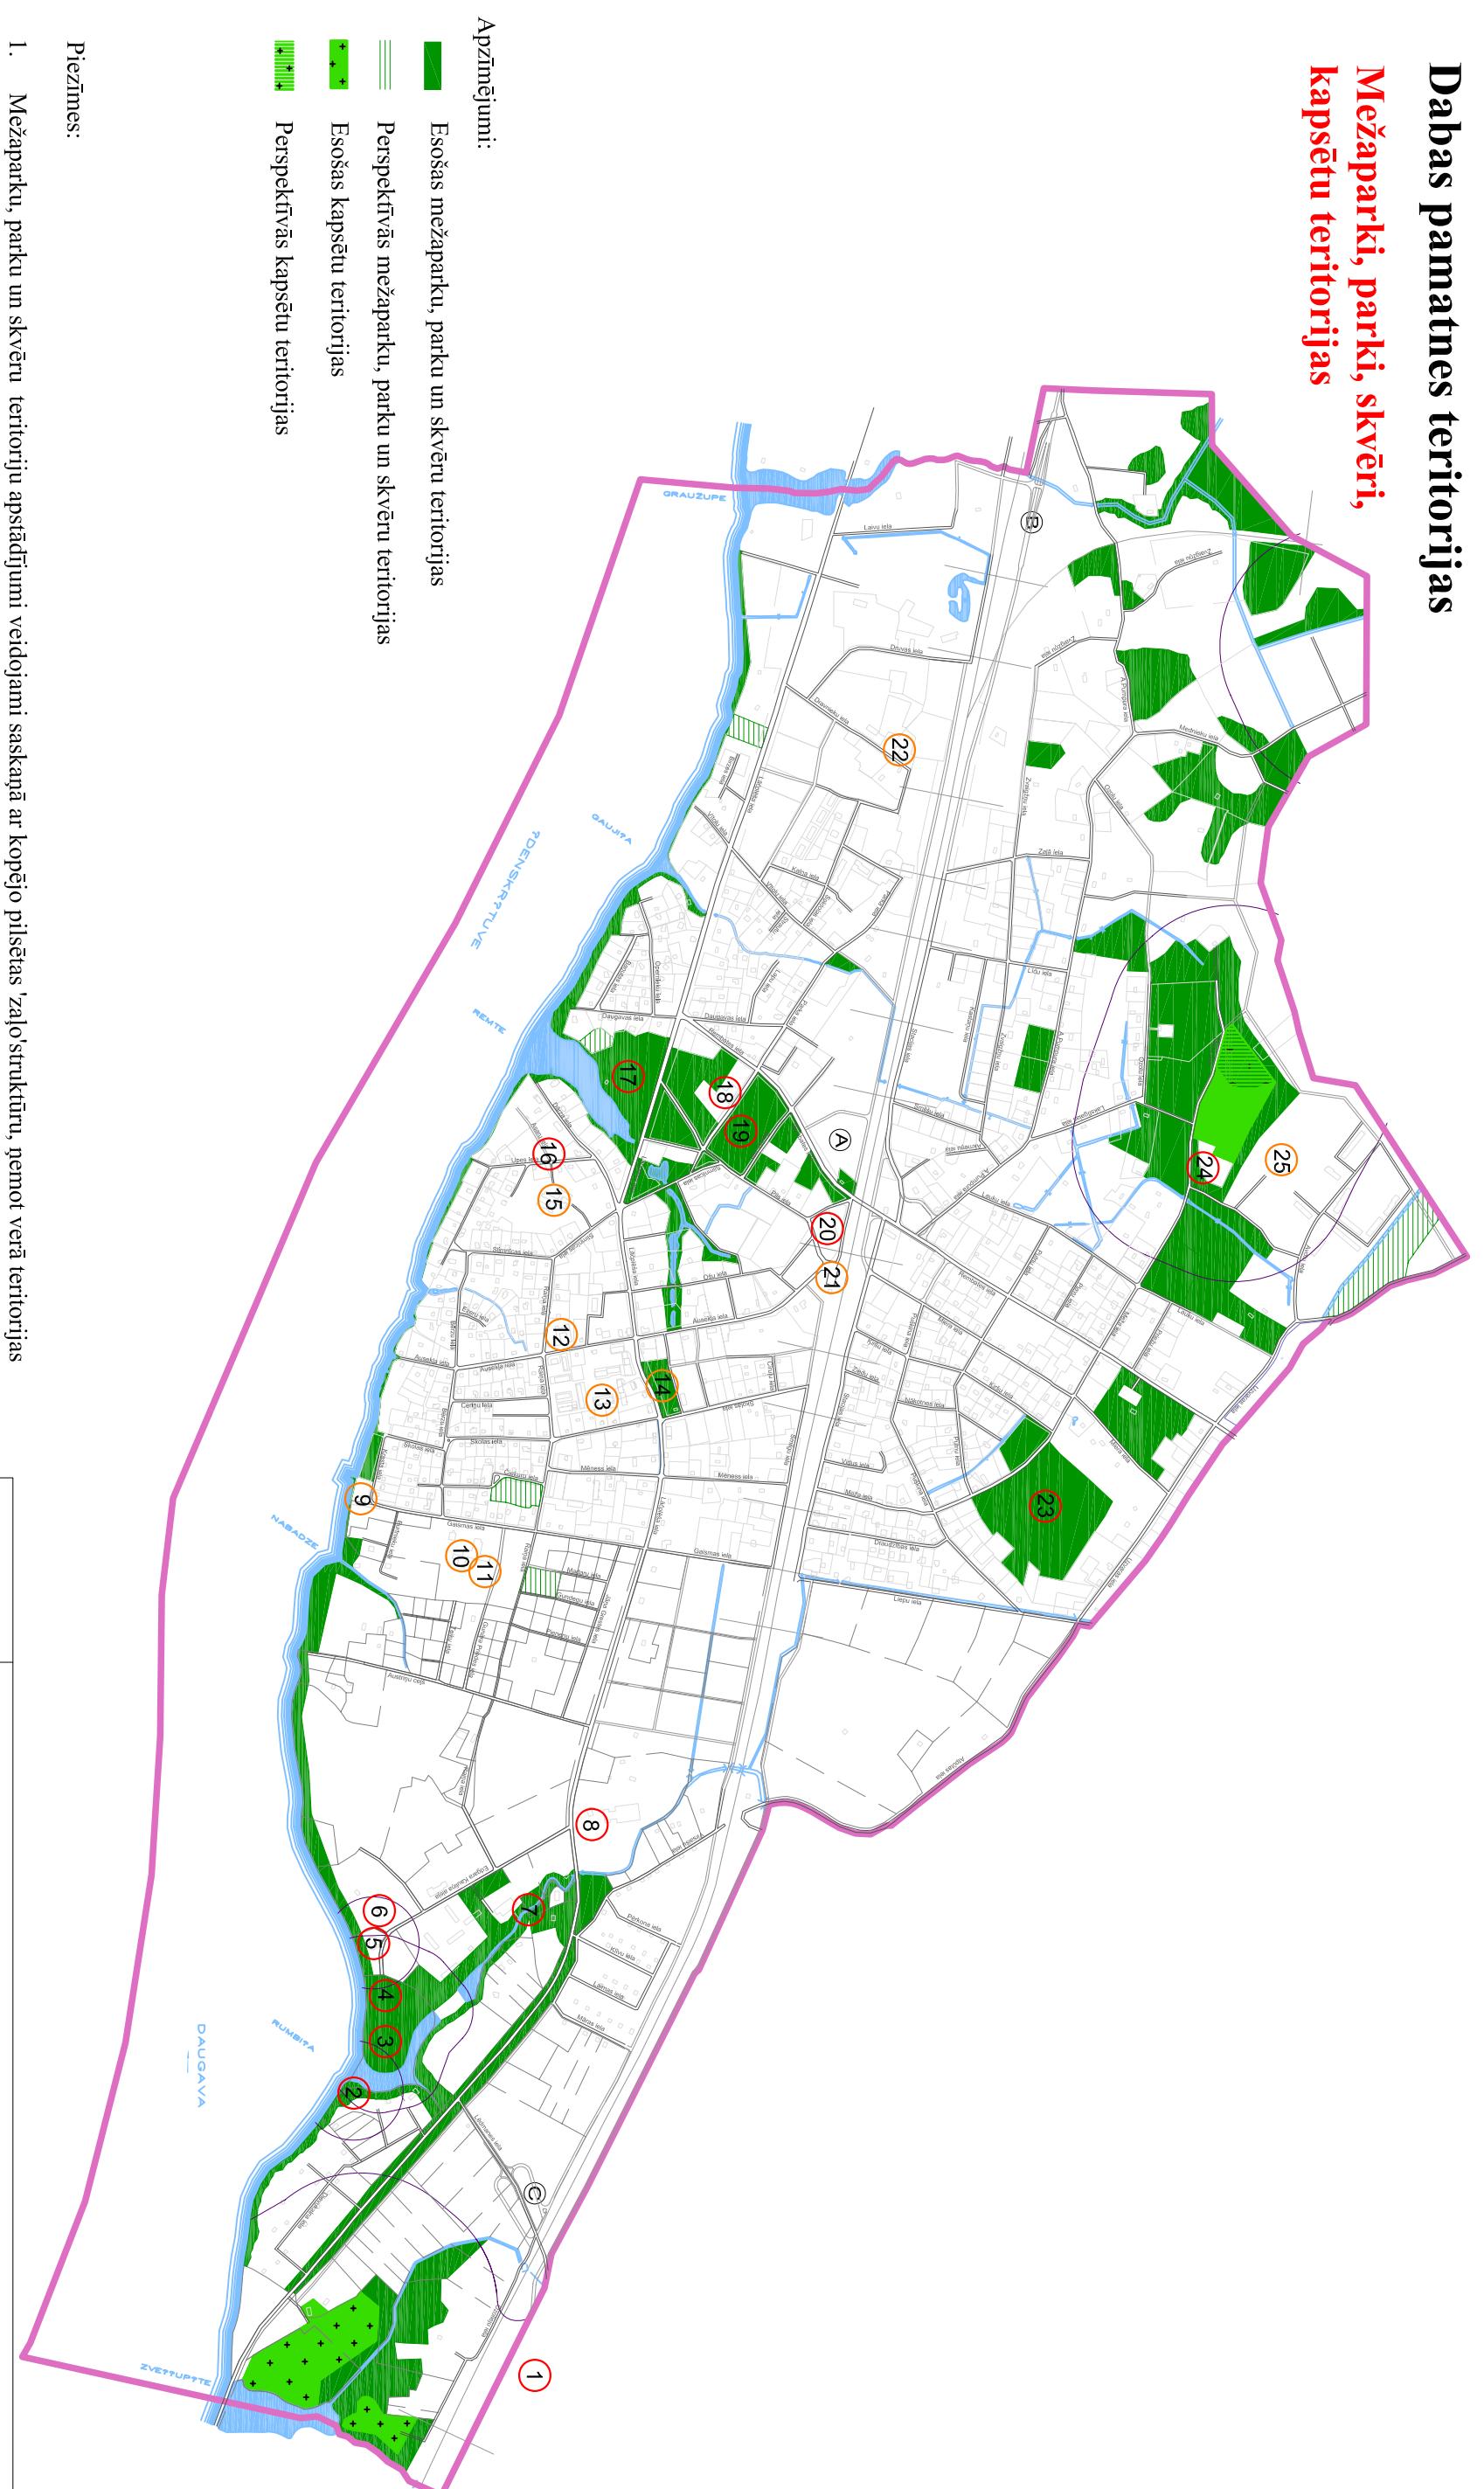

LIELVĀRDES PILSĒTAS APSTĀDĪJUMU KONCEPCIJA		Sertifikāta Nr. LAAB 016-2006 Sertifikāta Nr. LAAB 017-2006	
Vārds,uzvārds	Paraksts	Datums	Projekta Nr.: 08/2006
Artilērijas 13/2-18 Rīga, LV 1001 Tāl.7311056	Proj. Natālija Nītavsa Proj. Daiga Zigmundē Rasej Ieva Kalniņa	Lielvārdes pilsēta	Lapa 13 Lapas 18
		Mežaparki, parki, skvēri (shēma)	