


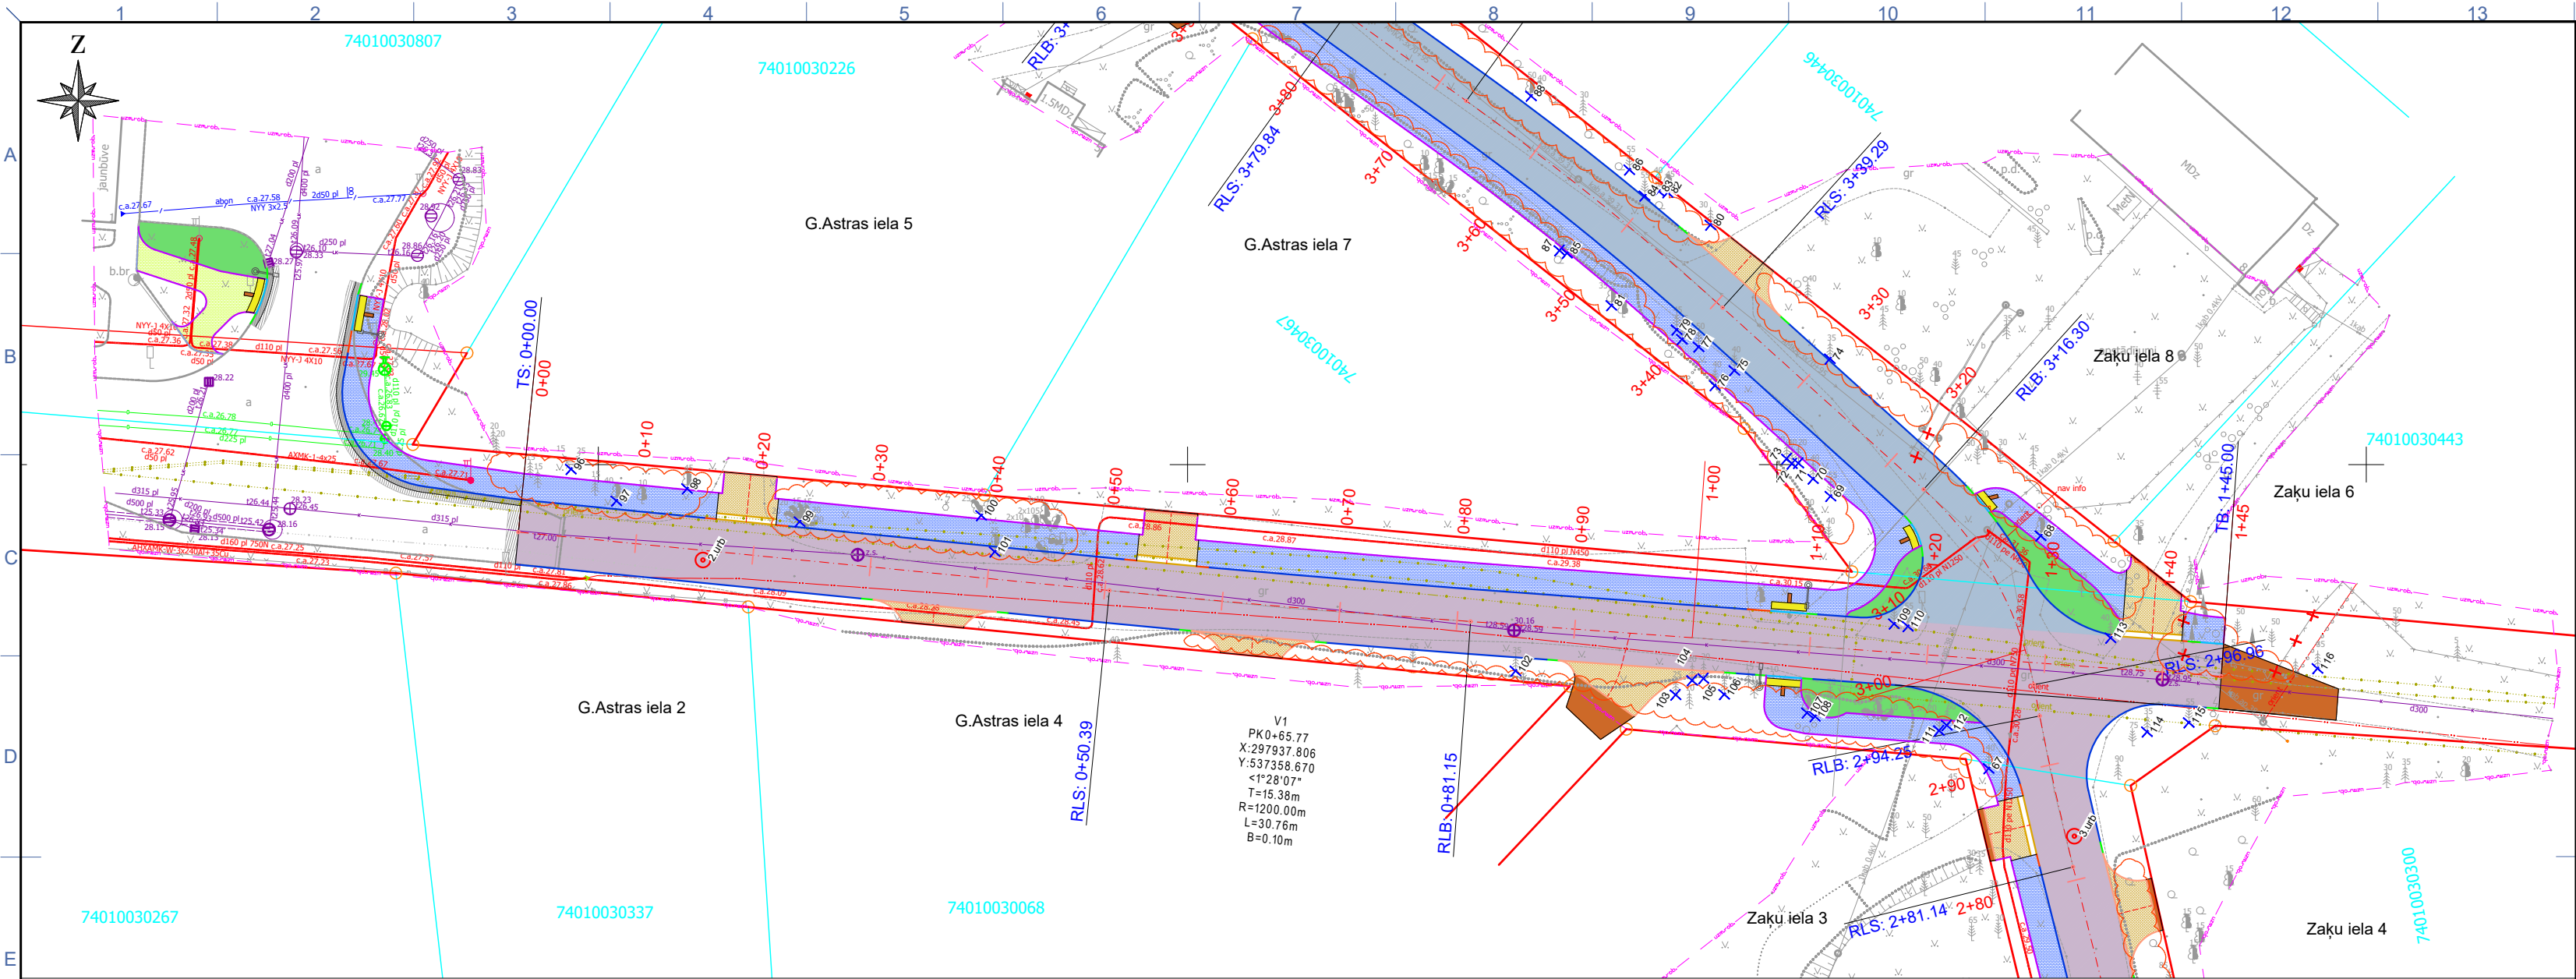

APZĪMĒJUMI			
	Projektētā ceļa ass	1.urb	Inženierģeoloģiskās izpētes urbums, tā Nr.
	Īpašuma robeža		Projektētais ceļa zīmes balsts / balsts ar konsoli
	Ielas sarkanās līnijas		Ceļa horizontālais apzīmējums
	Asfaltbetona segas konstrukcija brauktuvei I tips		Demotājami objekti
	Asfaltbetona segas konstrukcija brauktuvei II tips		Nocērtamais koks
	Betona bruģa segas konstrukcija ietvei III tips		Saglabājams koks ar attāluma rādīsi līdz būvei
	Betona bruģa segas konstrukcija nobrauktuvēm IV tips		Norobežojošie plastmasas stabiņi ar atstarotāju
	Asfaltbetona seguma atjaunošana		Signālstabiņš ar dzeltenu atstarotāju
	Nesaistītu minerālmateriālu segums nomalēm		Gājēju pārejas apgaismes balsts ar "zebras" krāsojumu
	Proj. zālājs		Atkritumu urna / atpūtas soliņš
	Projektētais ātrumvalnis		Proj. lietus kanalizācijas vads
			Proj. lietus kanalizācijas aka
	Brauktuves betona apmale 100x30x15		Proj. lietus kanalizācijas uztvērējaka - gūlīja
	Brauktuves betona apmale 100x22x15		Proj. sadzīves kanalizācijas vads
	Brauktuves betona apmale 100x30x15 slīpa/apzāģēta		Proj. sadzīves kanalizācijas aka
	Brauktuves betona apmale 100x30/22x15		Proj. apgaismes kabelis / apgaismes balsts
	Ietves betona apmale 100x20x8		Proj. zemsprieguma kabelis
	Iebrauktuves betona apmale 30x50x16/26		Proj. vidēja sprieguma kabelis



- PIEZĪMES:
- Visi izmēri un augstuma atzīmes doti metros, slīpumi - procentos , ja nav norādīts citādi.
 - Pirms būvdarbu uzsākšanas izsaukt visu ieinteresēto organizāciju pārstāvjus, lai uz vietas precizētu esošo inženierkomunikāciju atrašanās vietas un dziļumus.
 - Būvniecības laikā ievērot gaisvadu un pazemes komunikāciju aizsardzības prasības un noteikumus.

Pasūtītājs:			Ogres novada pašvaldība Adrese: Brīvības iela 33, Ogre, LV-5001 Tālrunis: +371 65071160 E-pasts: ogredome@ogresnovads.lv	Izpildītājs:			VARG Industries, SIA Adrese: Avotu iela 14-42, Lielvārde, LV-5071 Tālrunis: +371 26131553 E-pasts: info@vargindustries.lv	
Būvprojekts:							Stadija:	BP
Zaķu ielas un Gunāra Astras ielas posma būvniecība Ogrē							Marka:	GP-2
							Mērogs:	1:500
Būvproj.vad.: V.Semoņenko			05.2023.	Rasējums:		Pasūtījuma Nr.:	5-1.1_2023-29	
Būvproj.d.v.: M.Brokāns			05.2023.	Savietotais ģenerālplāns		Arhīva Nr.:	2023-002	
Projektēja: M.Brokāns			05.2023.			Lapa / Lapas:	2/2	
Pārbaudīja: K.Strautkalns-Putnaērglis			05.2023.			Caurejošais Nr.:	58	