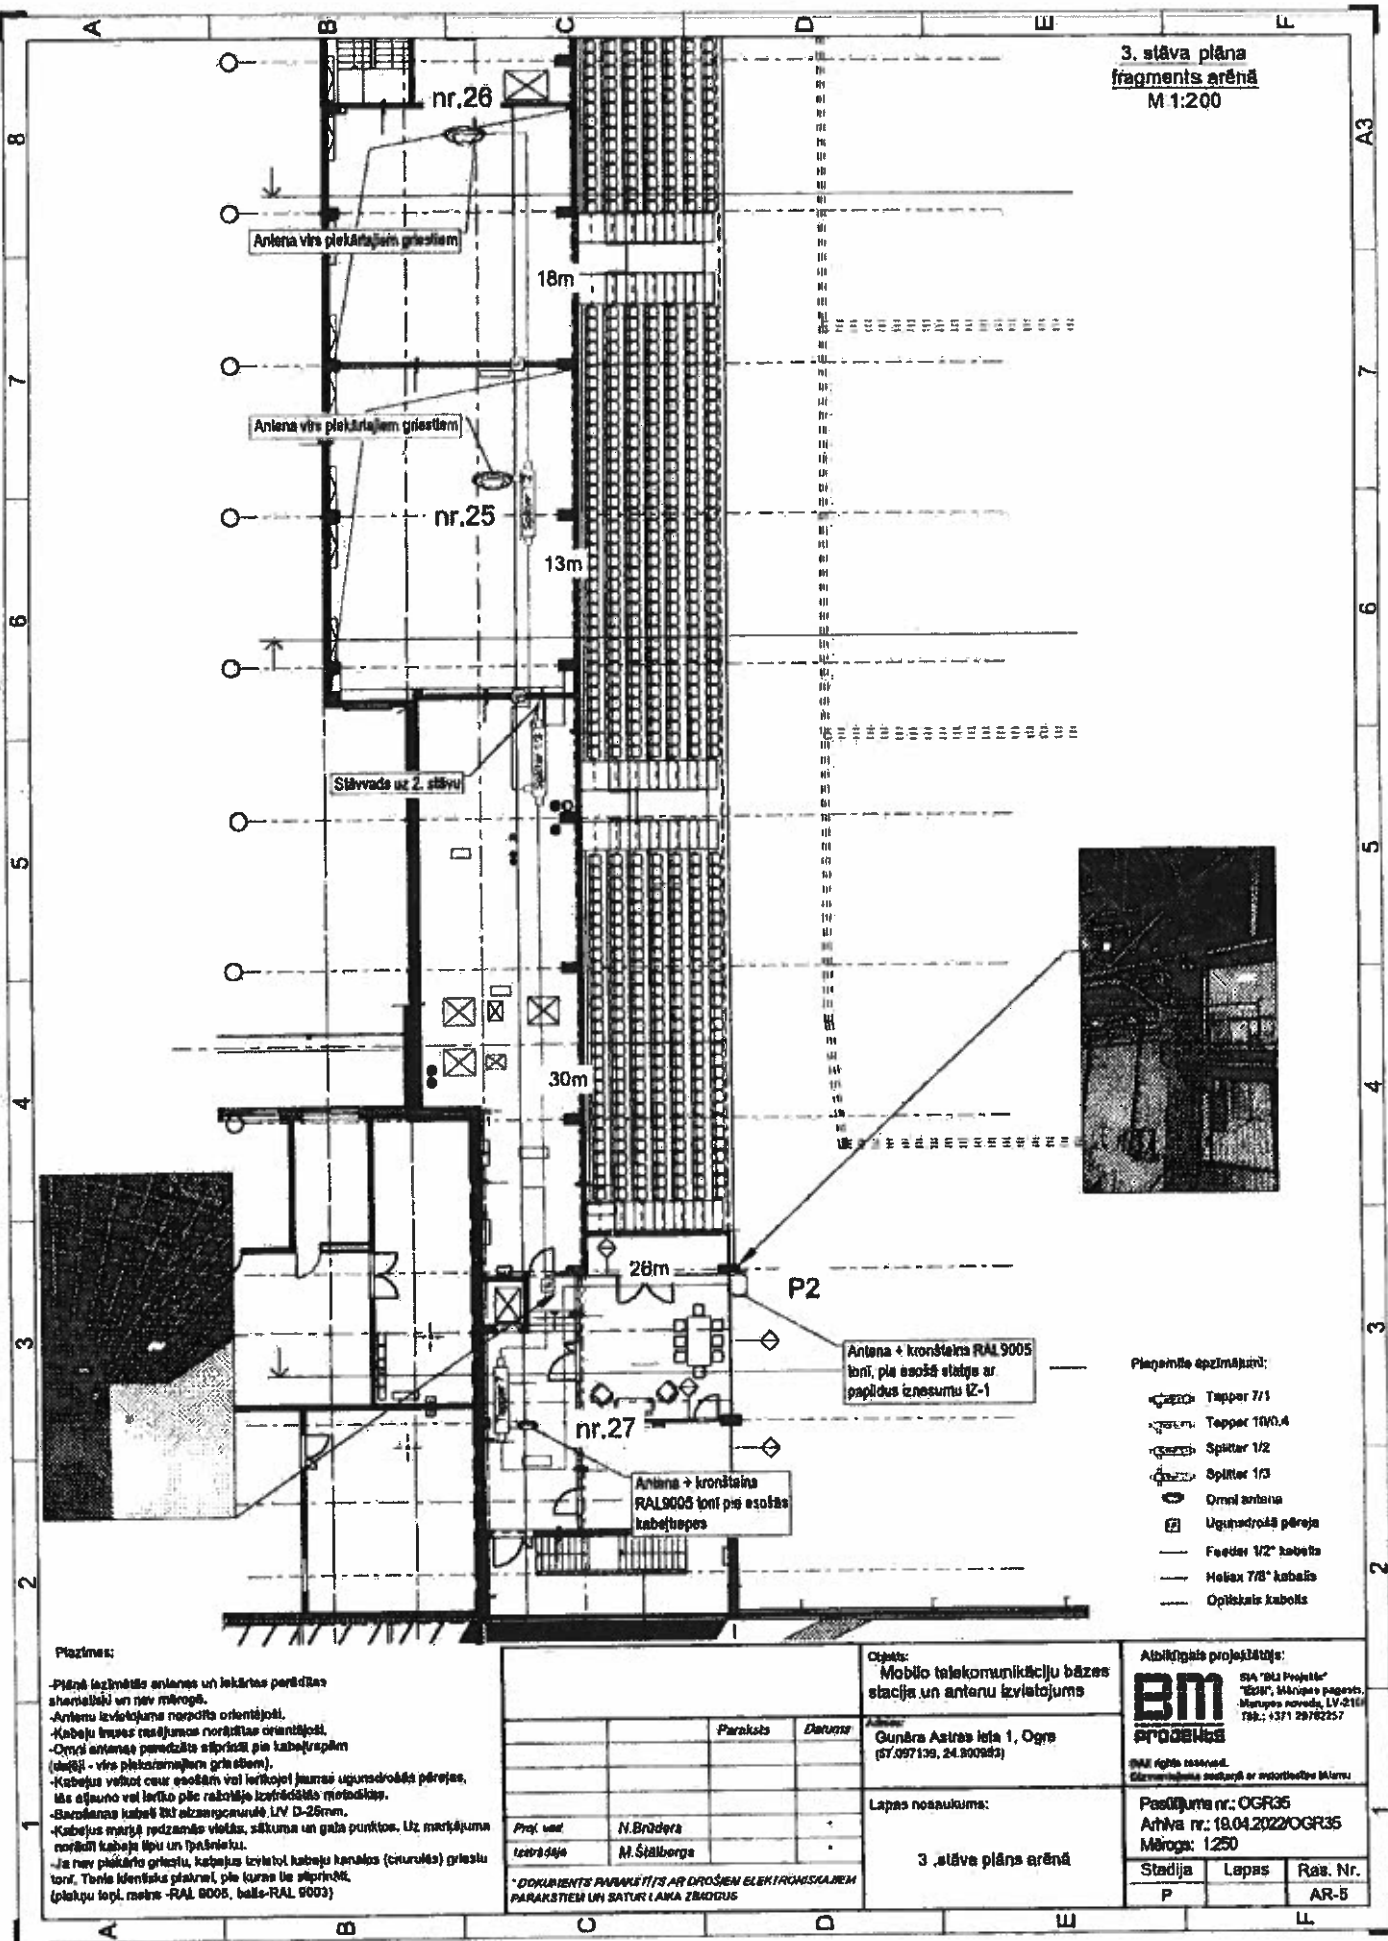


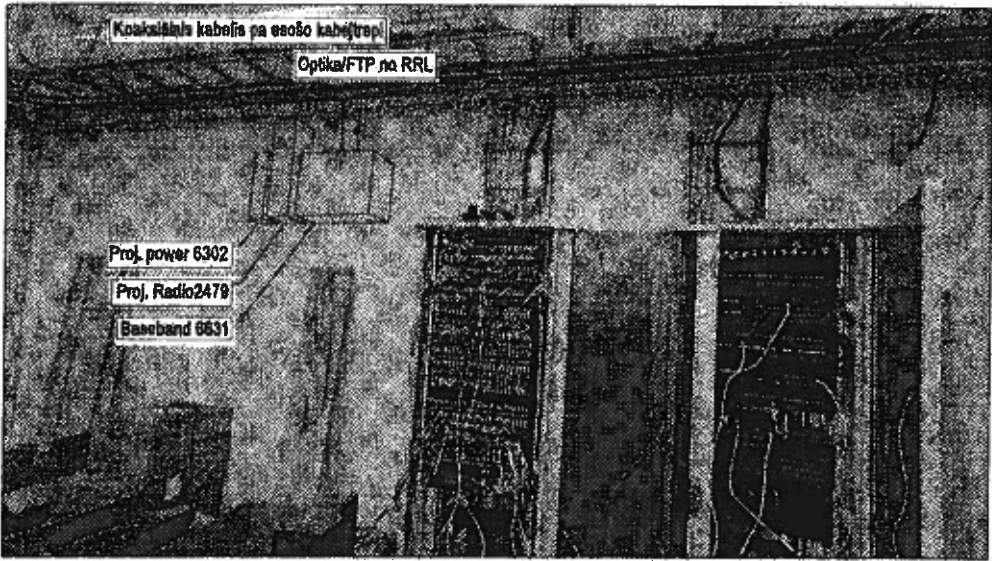
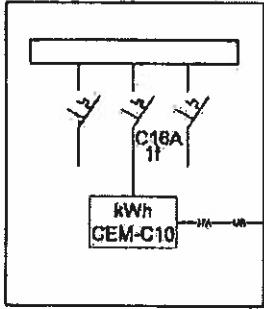
3. stāva plāna
fragments arēnā
M 1:200



Piezīmes:

- Plānā iezīmēto antenas un iekārtas pārdēšanas shematiski un nev mēroga.
- Antenu izvietojuma norādītais orientējums.
- Kabeļu trases caurējums norādītais orientējums.
- Ornel antenas paredzēts stiprināt pie kabeļtrasiem (dabīgi - virs plāksnājam griestiem).
- Kabeļus vedot caur esošām vai ierīktojamām ugunsdrošās pārejām, kas atbilst vai ierīko pēc ražošanas izstrādātāja metodikas.
- Gaisma kabeļi šķērsojamie LUV D-25mm.
- Kabeļus marķēt redzamās vietās, sākuma un gala punktus. Uz marķējuma norādīt kabeļu tipu un īpašības.
- Ja nav plāksnājam griestu, kabeļus izvietot kabeļu kanālos (ciurulēs) griestu telpā. Taisnā identisks plāksnājam, pie kuras tie stiprināti, (plāksņu telpā, mērogs - RAL 9005, balta - RAL 9003)

Objekts:		Mobiļo telekomunikāciju bāzes stacija un antenu izvietojums		Atbildīgais projektētājs:	
Adrese:		Gunāra Astras iela 1, Ogre (S7097139, 24.900983)		SIA "Būvprojekts" "Būvprojekts", Mārupes pagasts, Matīšu novads, LV-2161190, tālrunis: +371 29782257	
Lapas nosaukums:		3. stāva plāns arēnā		Pasūtītāja nr.: OGR35 Arhīva nr.: 19.04.2022/OGR35 Mērogs: 1:250	
Proj. vad.		N.Brūderis		Stādīja	
Izstrādāja		M.Štālberga		Lapas	
* DOKUMENTS PARAKSĒTIS AR DROŠĒN ELEKTRONISKAJAM PARAKSĒM UN SATUR LĀMA ZĪDĒJUMU				Ras. Nr.	
				P	
				AR-5	

	1	2	3	4																																
	Iekārtu izvietojums																																			
A																																				
B	Esošais sadales skapis (tehnikas telpā) 																																			
C																																				
D	Principālā shēma Esošā sadales (tehnik. telpā, 2.stāvā)  Proj. sakaru aparatūra (serveru telpā 2.stāvā) 																																			
E	<table border="1" style="width: 100%; border-collapse: collapse;"> <thead> <tr> <th colspan="4" style="text-align: center;">MATERIĀLU SARAKSTS</th> </tr> <tr> <th style="width: 10%;">Nr.p.k.</th> <th style="width: 50%;">Nosaukums</th> <th style="width: 15%;">Merv.</th> <th style="width: 25%;">Daudzums</th> </tr> </thead> <tbody> <tr> <td style="text-align: center;">1</td> <td>Automātslēdzis 1P C16A (1mod)</td> <td style="text-align: center;">gab.</td> <td style="text-align: center;">1</td> </tr> <tr> <td style="text-align: center;">2</td> <td>Elektroskaitlis CEM-C10 (2mod)</td> <td style="text-align: center;">gab.</td> <td style="text-align: center;">1</td> </tr> <tr> <td style="text-align: center;">3</td> <td>Kabeļi NYY-J 3x2.5mm²</td> <td style="text-align: center;">m</td> <td style="text-align: center;">15</td> </tr> </tbody> </table>				MATERIĀLU SARAKSTS				Nr.p.k.	Nosaukums	Merv.	Daudzums	1	Automātslēdzis 1P C16A (1mod)	gab.	1	2	Elektroskaitlis CEM-C10 (2mod)	gab.	1	3	Kabeļi NYY-J 3x2.5mm²	m	15												
MATERIĀLU SARAKSTS																																				
Nr.p.k.	Nosaukums	Merv.	Daudzums																																	
1	Automātslēdzis 1P C16A (1mod)	gab.	1																																	
2	Elektroskaitlis CEM-C10 (2mod)	gab.	1																																	
3	Kabeļi NYY-J 3x2.5mm²	m	15																																	
F	<table border="1" style="width: 100%; border-collapse: collapse;"> <thead> <tr> <th style="width: 20%;">Nr.p.k.</th> <th style="width: 40%;">Nosaukums</th> <th style="width: 20%;">Merv.</th> <th style="width: 20%;">Daudzums</th> </tr> </thead> <tbody> <tr><td> </td><td> </td><td> </td><td> </td></tr> <tr><td> </td><td> </td><td> </td><td> </td></tr> <tr><td> </td><td> </td><td> </td><td> </td></tr> <tr><td> </td><td> </td><td> </td><td> </td></tr> <tr><td> </td><td> </td><td> </td><td> </td></tr> <tr> <td>Proj. vad.</td> <td>N.Brūders</td> <td> </td> <td> </td> </tr> <tr> <td>Izstrādāja</td> <td>M.Štēlbergs</td> <td> </td> <td> </td> </tr> </tbody> </table>		Nr.p.k.	Nosaukums	Merv.	Daudzums																					Proj. vad.	N.Brūders			Izstrādāja	M.Štēlbergs			Objekts: Mobilo telekomunikāciju bāzes stacija un antenu izvietojums Adrese: Gunāra Astras iela 1, Ogre (57.097138, 24.300953) Lapas nosaukums: Iekārtu izvietojums	
Nr.p.k.	Nosaukums	Merv.	Daudzums																																	
Proj. vad.	N.Brūders																																			
Izstrādāja	M.Štēlbergs																																			
*DOKUMENTS PARAKSTĪTS AR DROŠIEM ELEKTRONISKAJĒM PARAKSTIEM UN SATUR LAIKA ZĪMOGUS		Atbildīgais projektētājs: SIA "BM Projekts" "Ezīlī", Mārupes pagasts, Mārupes novads, LV-2166 Tālr.: +371 28762257 ©All rights reserved. Ņemamātojamā atbilst ar autoritātes likumu Pasūtījuma nr.: OGR35 Arhīva nr.: 19.04.2022/OGR35 Mērogs: b/m <table border="1" style="width: 100%; border-collapse: collapse;"> <thead> <tr> <th style="width: 33%;">Stadija</th> <th style="width: 33%;">Lapas</th> <th style="width: 34%;">Ras. Nr.</th> </tr> </thead> <tbody> <tr> <td style="text-align: center;">P</td> <td> </td> <td style="text-align: center;">AR-6</td> </tr> </tbody> </table>		Stadija	Lapas	Ras. Nr.	P		AR-6																											
Stadija	Lapas	Ras. Nr.																																		
P		AR-6																																		
	1	2	3	A4																																

