


TRANSPORTA KUSTĪBAS SHĒMA

5. pielikums
Ogres novada pašvaldības domes 30.05.2024. lēmumam
(protokols Nr. 8.; 9.)

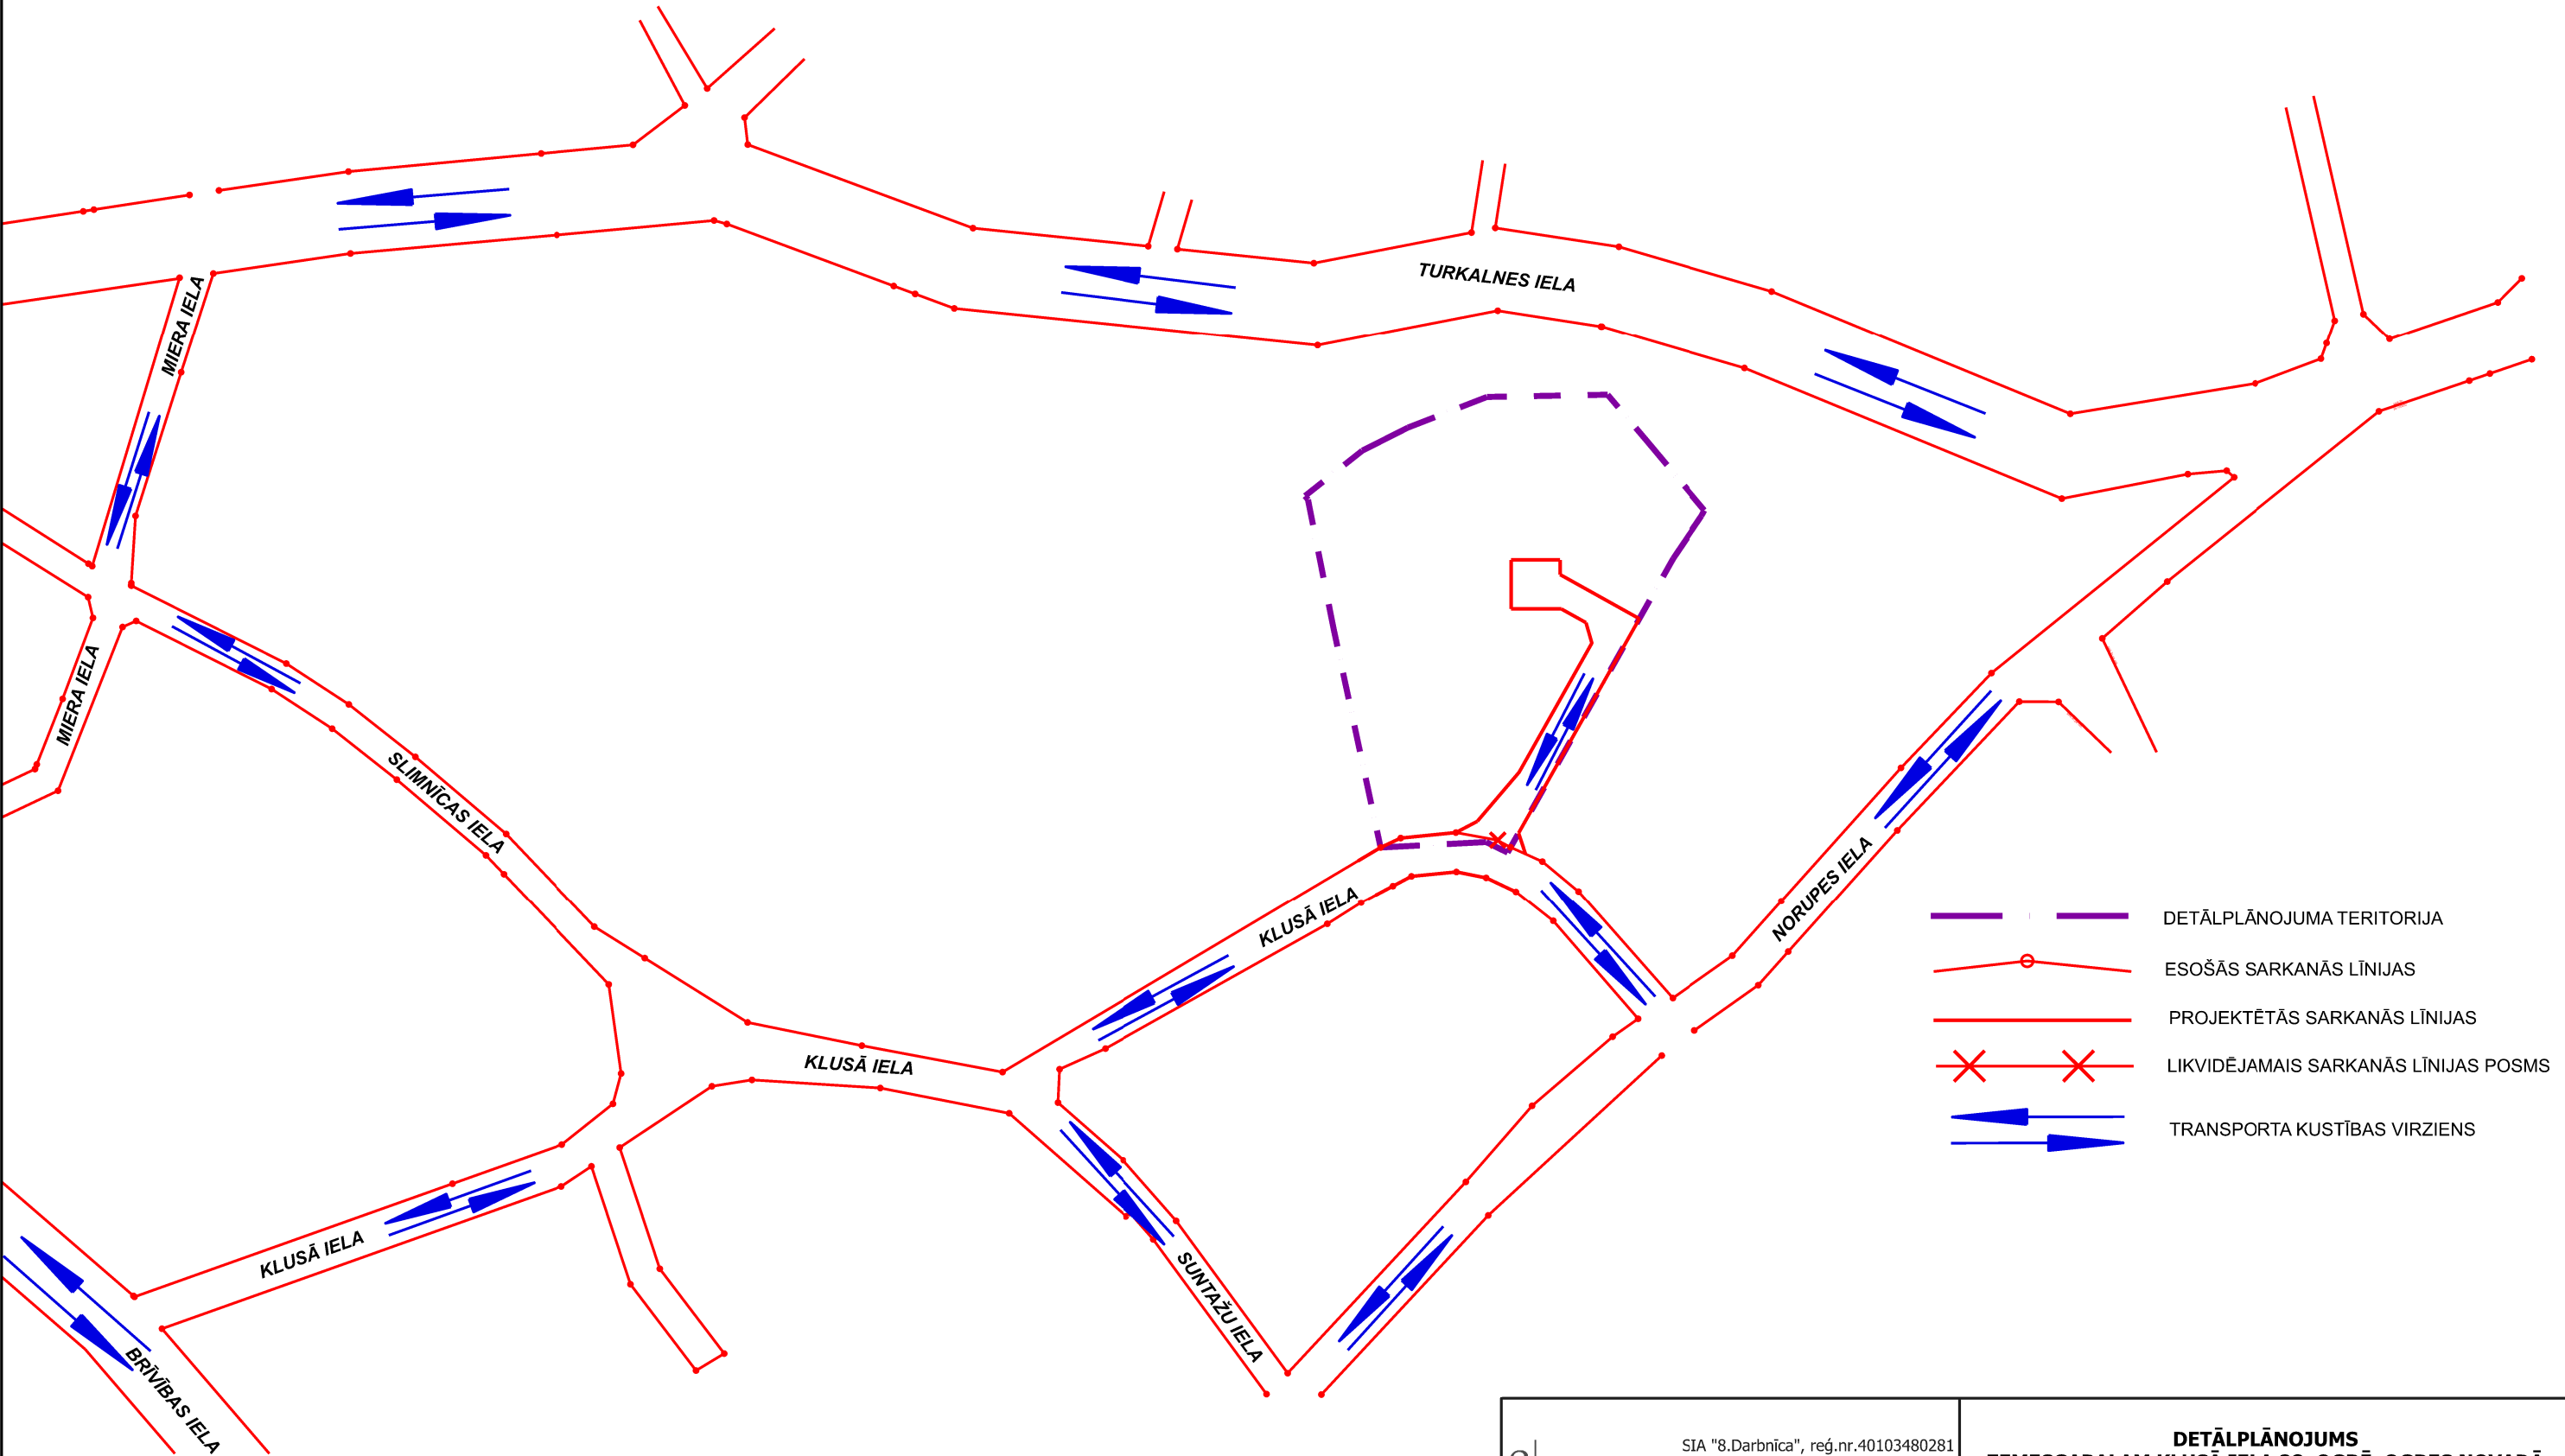

- DETĀLPĻĀNOJUMA TERITORIJA
- ESOŠĀS SARKANĀS LĪNIJAS
- PROJEKTĒTĀS SARKANĀS LĪNIJAS
- LIKVIDĒJAMĀS SARKANĀS LĪNIJAS POSMS
- TRANSPORTA KUSTĪBAS VIRZIENS

8Darbnīca SIA "8.Darbnīca", reģ.nr.40103480281 Lauku iela 35-69, Jūrmala, LV-2016, +371 26439223 iveta.puuke@gmail.com				DETĀLPĻĀNOJUMS ZEMESGABALAM KLUSĀ IELA 28, OGRĒ, OGRES NOVADĀ			
				Lapas nosaukums TRANSPORTA KUSTĪBAS SHĒMA			
Vadītāja	I.Pūķe		2024.	Grafiskā daļa sagatavota mērogā 1:500; izdrukas mērogs M 1:2000	Lapas nr.4	Lapu skaits 4	
Plānotāja	E.Lankovska		2024.		Līgums Nr.08-14/2023		
Plānotāja	L.Magdeburgere		2024.				