

ATMEŽOJAMĀS MEŽA ZEMES
KONTŪRAS KOORDINĀTAS



Koordinātu sistēma: LKS-92
Mēroga koeficients 0.999624

Nr.	X	Y
Atm-1	286442.97	544004.42
26	286443.99	544007.85
27	286468.46	544093.04
28	286488.27	544191.30
Atm-2	286507.11	544284.71
Atm-3	286496.48	544285.17
Atm-4	286485.15	544288.77
Atm-5	286478.67	544286.16
Atm-6	286471.05	544284.89
Atm-7	286466.37	544275.34
Atm-8	286454.69	544259.24
Atm-9	286434.62	544241.06
Atm-10	286400.64	544218.34
20	286370.91	544144.26
Atm-11	286332.89	544050.16
Atm-12	286346.07	544043.47
Atm-13	286389.42	544024.60
Atm-14	286428.45	544009.14

ATMEŽOJAMĀS MEŽA ZEMES
IZVIETOJUMA PLĀNS

Pielikums
Ogres novada pašvaldības domes
29.08.2024. sēdes lēmumam (protokols Nr.13; 30.)

ZEMES VIENĪBAS IZVIETOJUMA SHĒMA

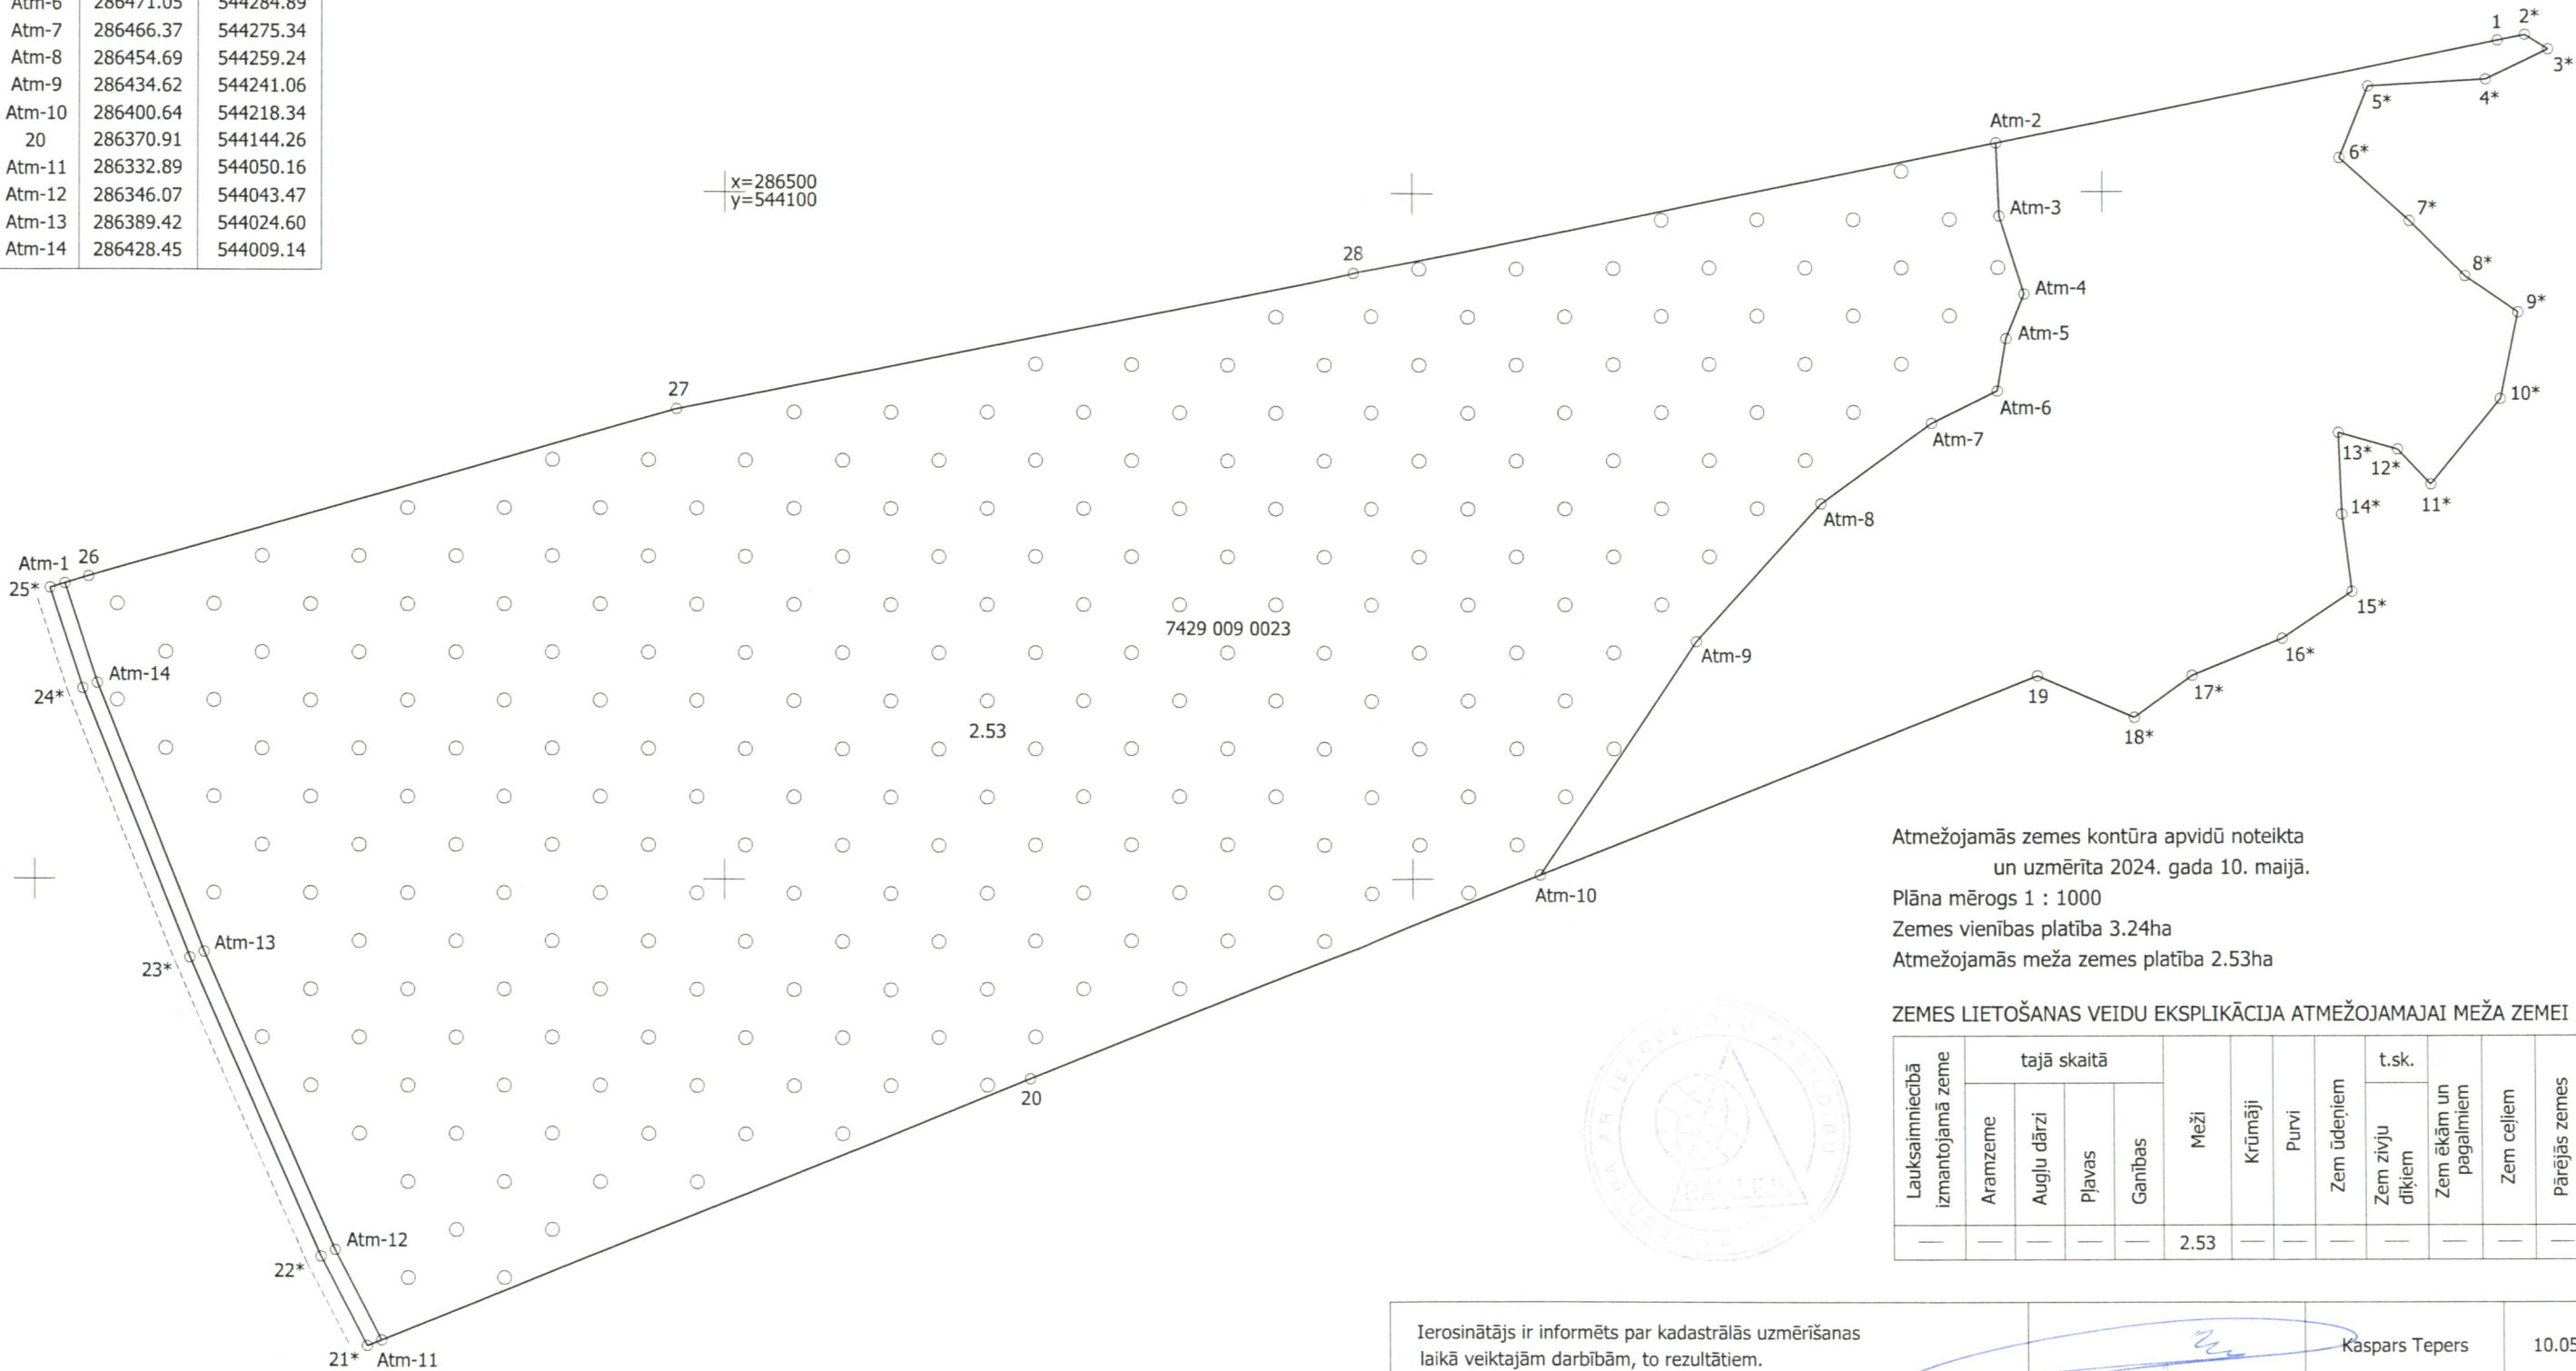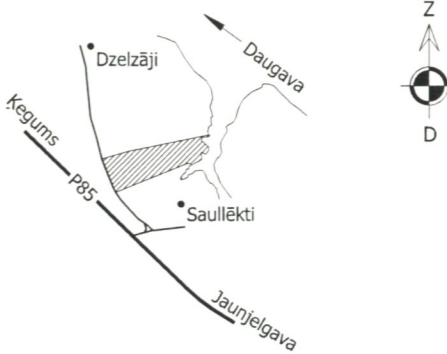

Atmežojamās zemes kontūra apvidū noteikta
un uzmērīta 2024. gada 10. maijā.
Plāna mērogs 1 : 1000
Zemes vienības platība 3.24ha
Atmežojamās meža zemes platība 2.53ha

ZEMES LIETOŠANAS VEIDU EKSPLIKĀCIJA ATMEŽOJAMAJAI MEŽA ZEMEI

Lauksaimniecībā izmantojamā zeme	tajā skaitā				Meži	Krūmāji	Purvi	Zem ūdeņiem	t.sk.			
	Arauzeme	Augļu dārzi	Plavas	Gaiņības					Zem zivju dīķiem	Zem ēkām un pagalmiem	Zem ceļiem	Pārējās zemes
—	—	—	—	—	2.53	—	—	—	—	—	—	—

Ierosinātais ir informēts par kadastrālās uzmērīšanas laikā veiktajām darbībām, to rezultātiem.		Kaspars Tepers	10.05.2024.
SIA "Galilejs" direktors		Antra Bruzgule	10.05.2024.
Mērnies Egils Ozols (sert.Nr.AB0051) apliecina, ka plāns izgatavots atbilstoši Ministru kabineta 2011. gada 27. decembra noteikumiem Nr.1019 "Zemes kadastrālās uzmērīšanas noteikumi".		Egils Ozols	10.05.2024.