

BŪVNICĪBAS IECERES PUBLISKĀ APSPRIEŠANĀS

13.11.2024 - 17.12.2024

Dzīvojamās ēkas lietošanas veida maiņa uz Ārstniecības iestādi, pārbūves būvprojekts, Lapu iela 4A, Ogre, Ogres pilsēta, Ogres novads, LV-5001, kadastra Nr.7401 003 0441

Saskaņā ar Ogres novada pašvaldības centrālās administrācijas Ogres novada būvvalde (turpmāk - Būvvalde) 11.09.2024. lēmumu "Par publiskās apspriešanas nepieciešamību dzīvojamās ēkas lietošanas veida maiņa uz ārstniecības iestādi ar pārbūvi nekustamajā īpašumā Lapu iela 4A, Ogrē, Ogres nov. kadastra apz. 74010030441.

Būvniecības iecere : "Dzīvojamās ēkas lietošanas veida maiņa uz Ārstniecības iestādi", Lapu iela 4A, Ogre, Ogres pilsēta, Ogres novads, LV-5001.

Objekta adrese : Lapu iela 4A, Ogre, Ogres pilsēta, Ogres novads, LV-5001.

Būvniecības ieceres veids : Būvprojekts.

Būvniecības veids : Pārbūve ar lietošanas veida maiņu.

Publiskā apspriešanās norisināsies no 2024. gada 13.novembra līdz 2024. gada 17.decembrim. Ar būvniecības ieceres dokumentāciju elektroniski var iepazīties sazinoties ar ieceres izstrādātāju. Lai saņemtu konsultāciju par ieceres risinājumiem (attālināti vai klātienē), lūdzam sazināties ar ieceres izstrādātāja pārstāvi Indaru Upīti, e-pasta adrese : info@upisaprojekti.com.

Būvniecības ieceres prezentācijas pasākums norisināsies Brīvības ielā 33, Ogrē, (Lielajā zālē), 2024. gada 3.decembrī, 17:00.

Rakstiski priekšlikumi un ierosinājumi publiskās apspriešanas laikā no 2024. gada 13.novembrim līdz 2024. gada 17.decembrim, sūtāmi pa pastu vai iesniedzami : Ogres novada pašvaldības Klientu apkalpošanas centrā, Brīvības ielā 33, Ogrē, Ogres nov., LV-5001. Elektroniski parakstīti iesniegumi un aptaujas nosūtāmi uz elektronisko pastu ogredome@ogresnovads.lv.

Būvniecības ierosinātājs : Ieva Zvirbule, tālrunis +371 26440590

Būvprojekta izstrādātājs : SIA "UPĪŠA PROJEKTI", reģ. Nr. 40203230707, juridiskā adrese : Pils iela 2, Sigulda, Siguldas nov., e-pasts: info@upisaprojekti.com, tālrunis +371 20250070.


Pēc teritorijas izmantošanas un apbūves noteikumiem atļautais lietošanas veids : Blīva savrupmājas apbūves teritorija (DzS1)

Plānotais lietošanas veids : 1264 (Ārstniecības vai veselības aprūpes iestāžu ēka)

Grafiskie risinājumi tiek parādzēti ievērojot Ogres novada teritorijas plānojuma 2012-2024. gadam noteikto funkcionālo zonas atļauto palīgizmantošanu.

Iecerētā būvniecības ietekmē nerodas smakas, trokšņi vibrācijas vai cita veida piesārņojumi uz vidi, infrastruktūru un iedzīvotāju veselību.

ĢENERĀLPLĀNS M1:500

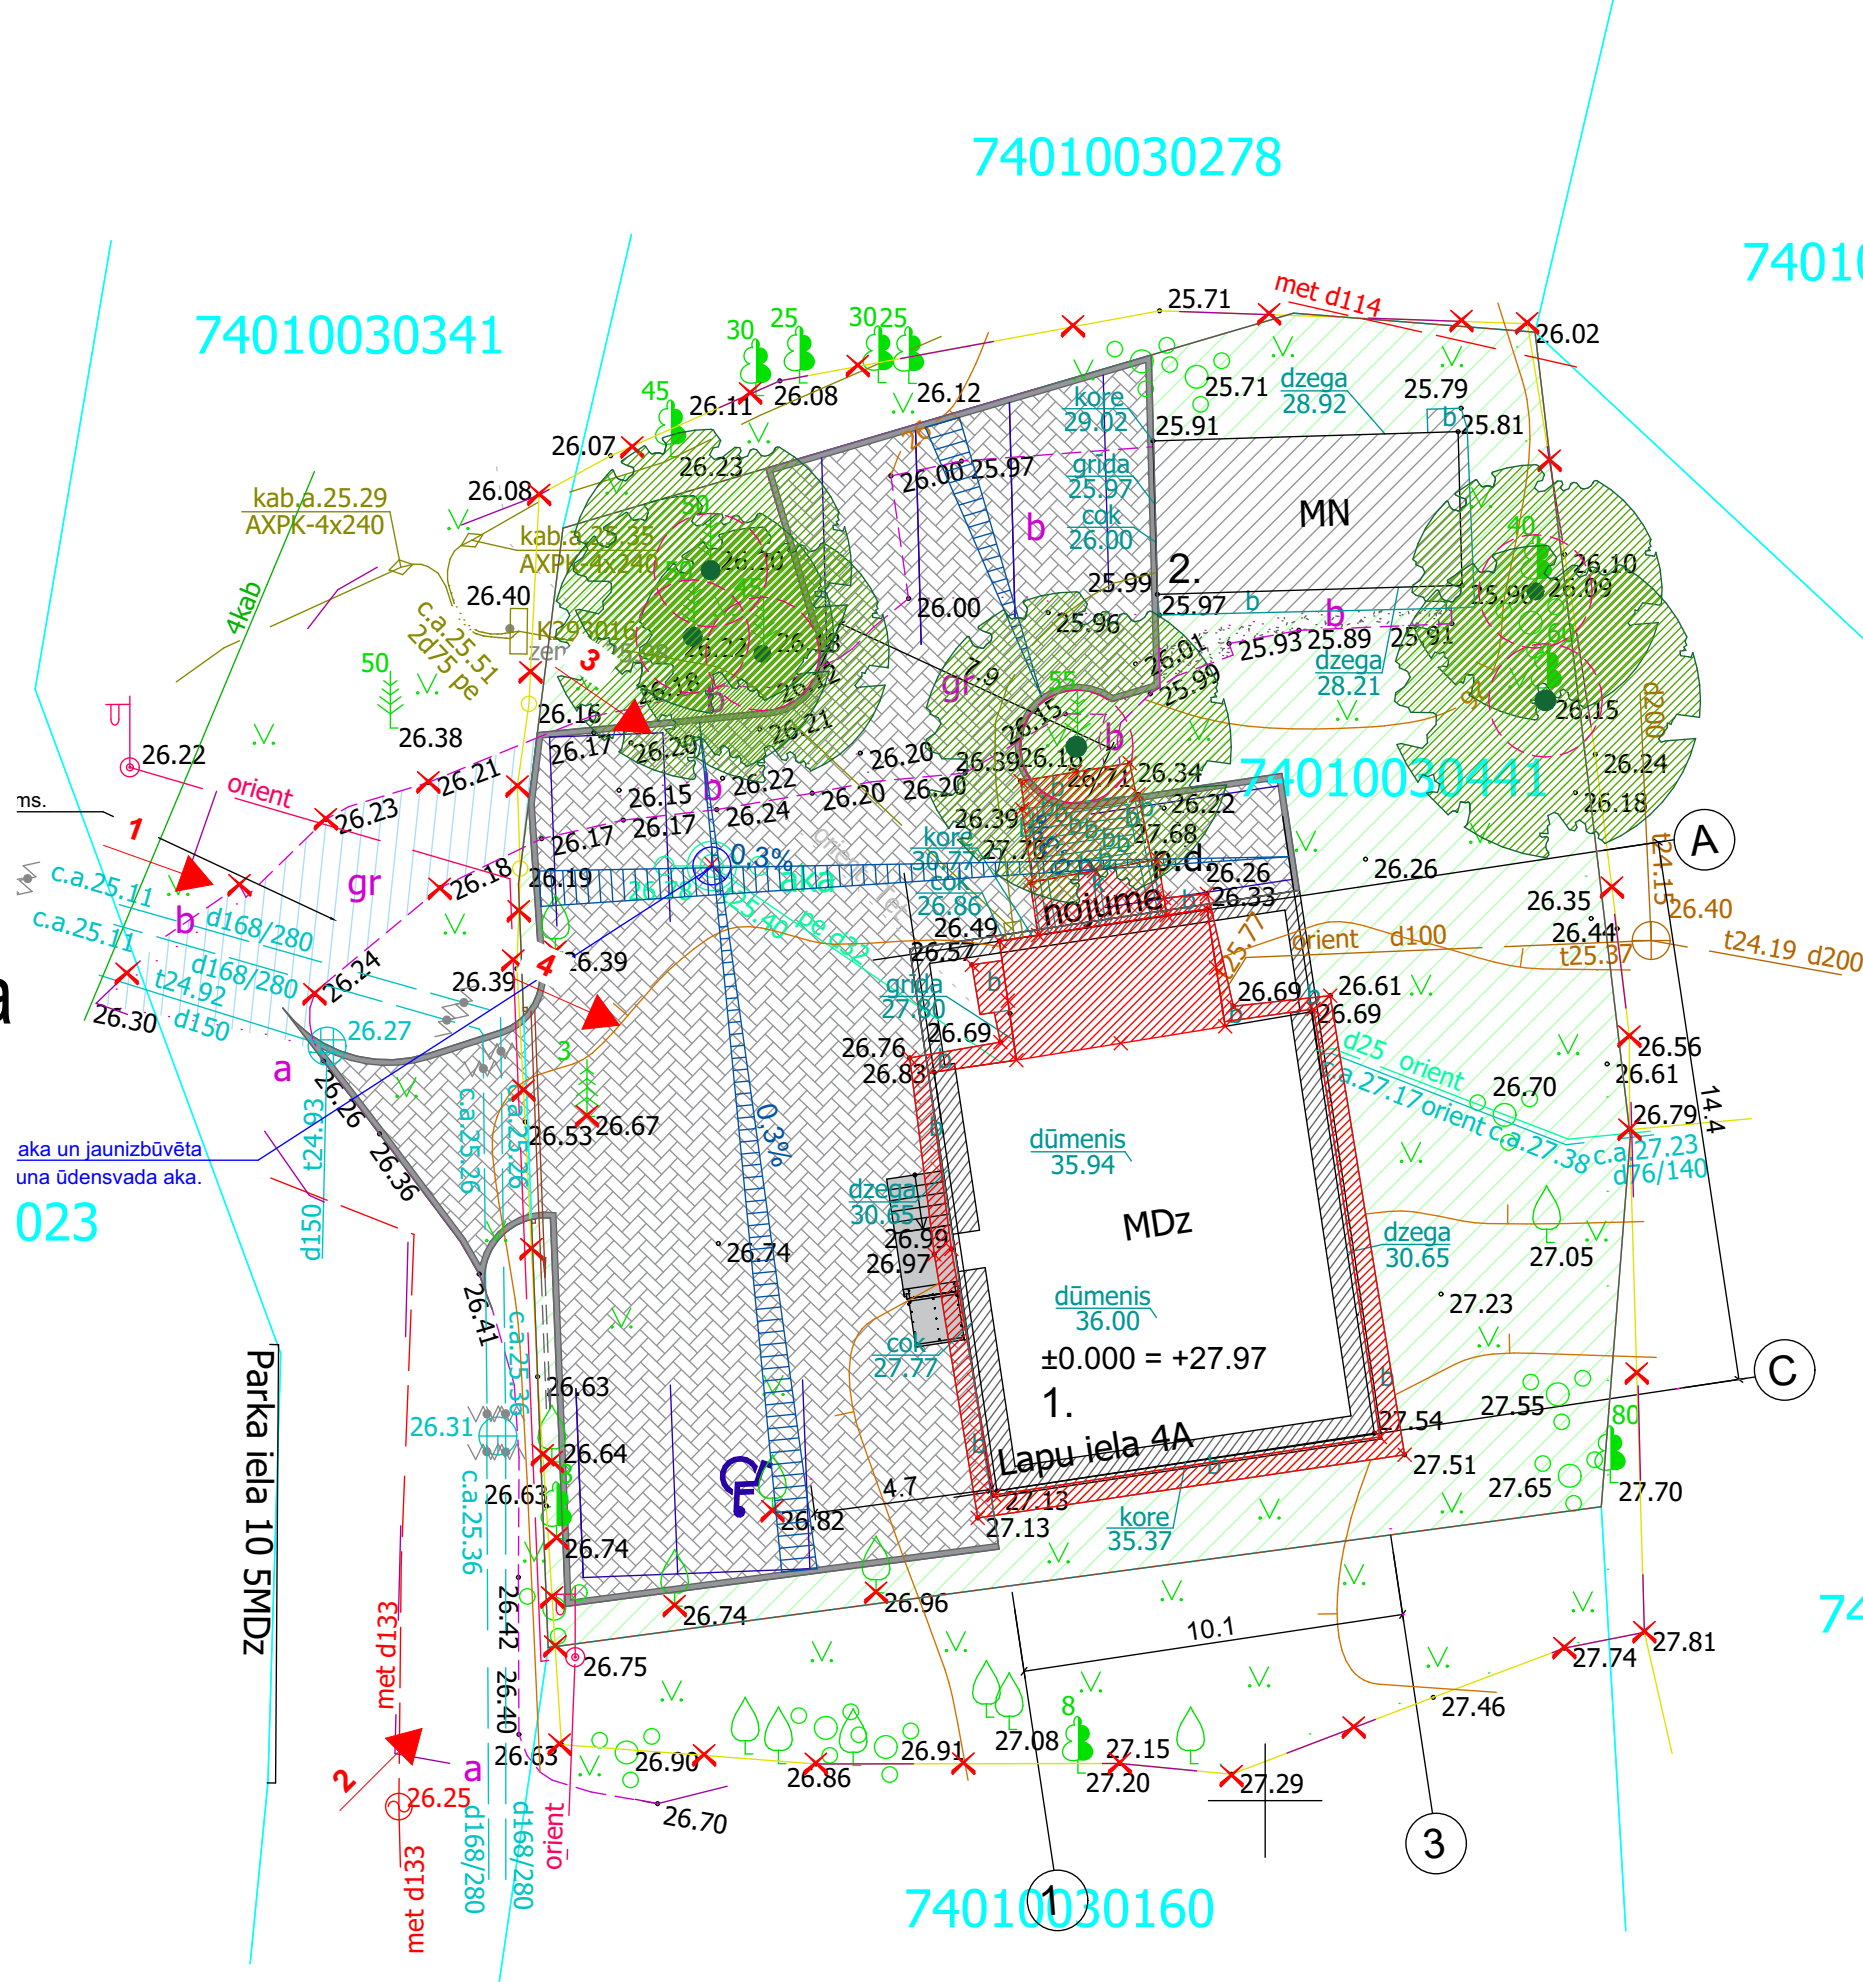

Pieņemtie apzīmējumi

1.	ĒKAS MARKĒJUMS
7401 003 0441	KADASTRA NUMMURS
	ZĀLIENS
	ATJAUNOJAMS ZĀLIENS
	BRUČAKMENS SEGUMS
	VĒRTĪGS KOKS
	KRITISKĀ KOKA SAKŅU AIZSARDZĪBAS ZONA
	DEMONTĒJAMIE APJOMI

SKATS "1"



SKATS "2"



SKATS "3"



SKATS "4"

