



Pielikums Nr.1


Ogres novada pašvaldības domes

18.12. . 2024. sēdes lēmumam

protokols Nr.(21 ; 19)

Nekustamā īpašuma "Tumšais purvs"
zemes vienības kadastra apzīmējums
7472 006 0163 (platība 23,48 ha)
daļas Nomas zemes (platība 3.0 ha)

Skice

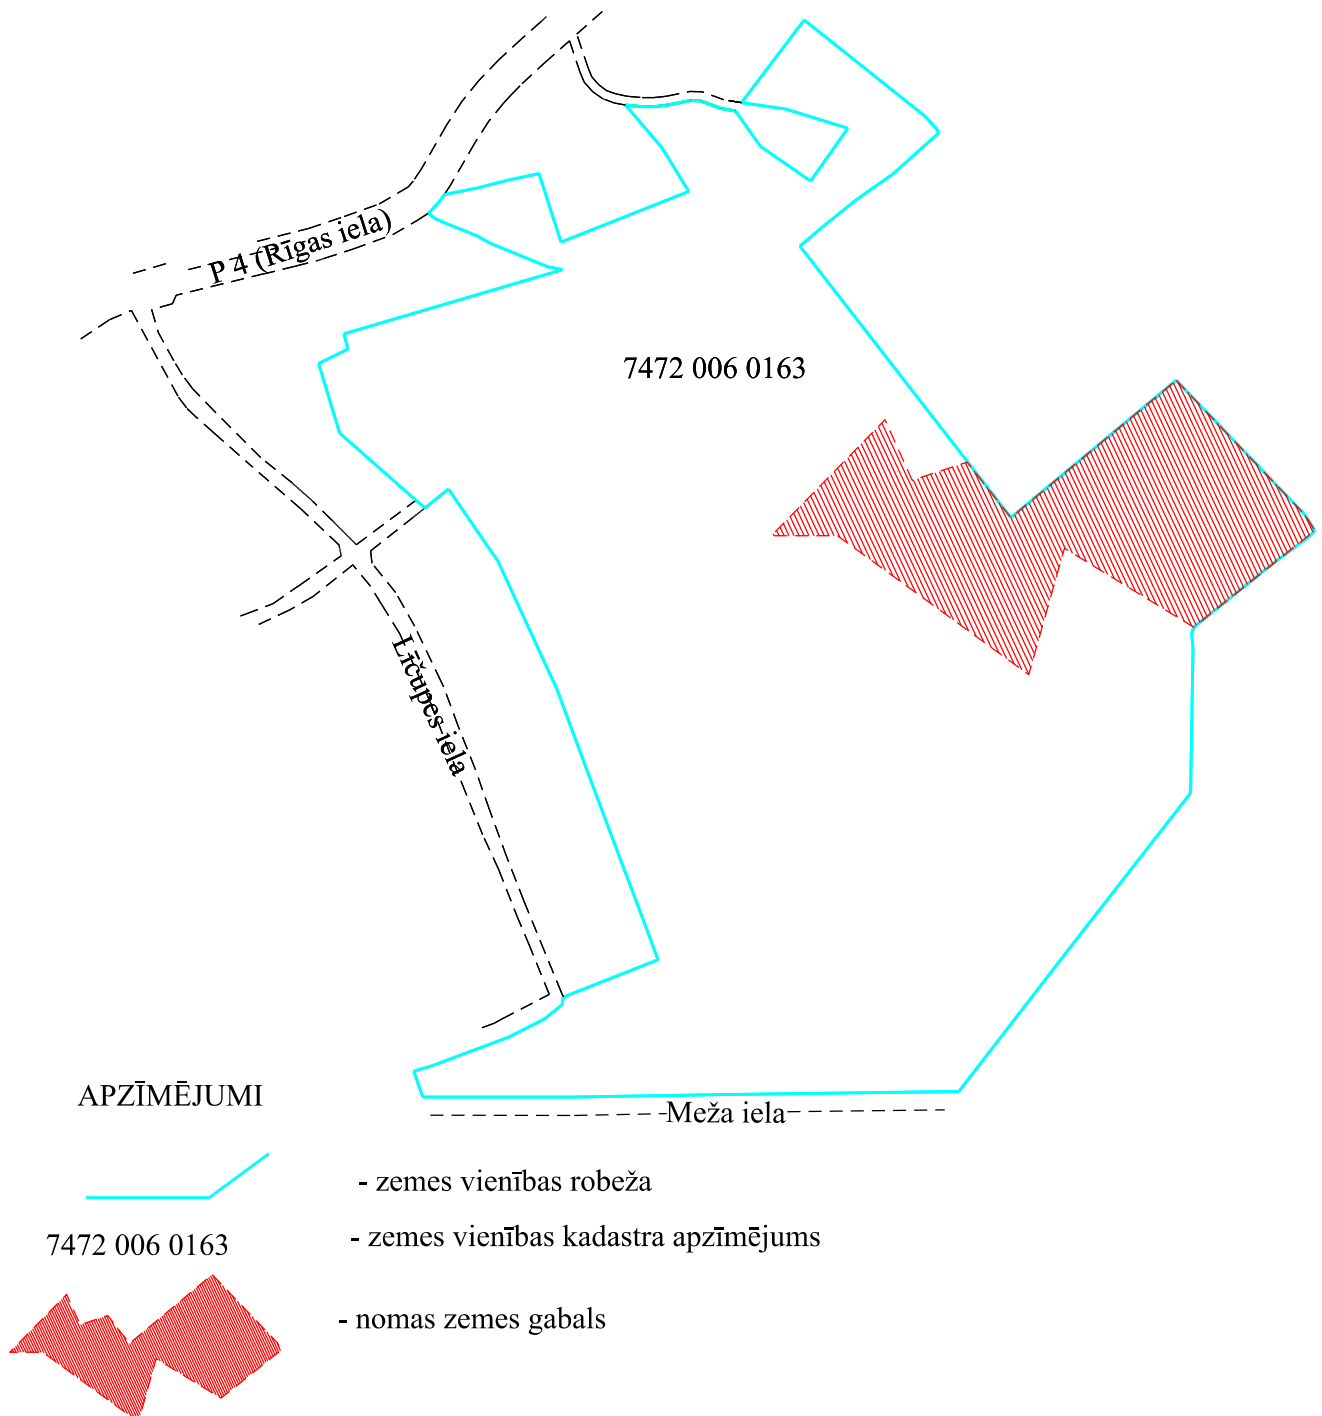

Sagatavoja Nekustamo īpašumu pārvaldes nodaļas zemes ierīcības inženiere Tatjana Deņisova