




Satiksmes organizācijas shēma Nr. SO-1

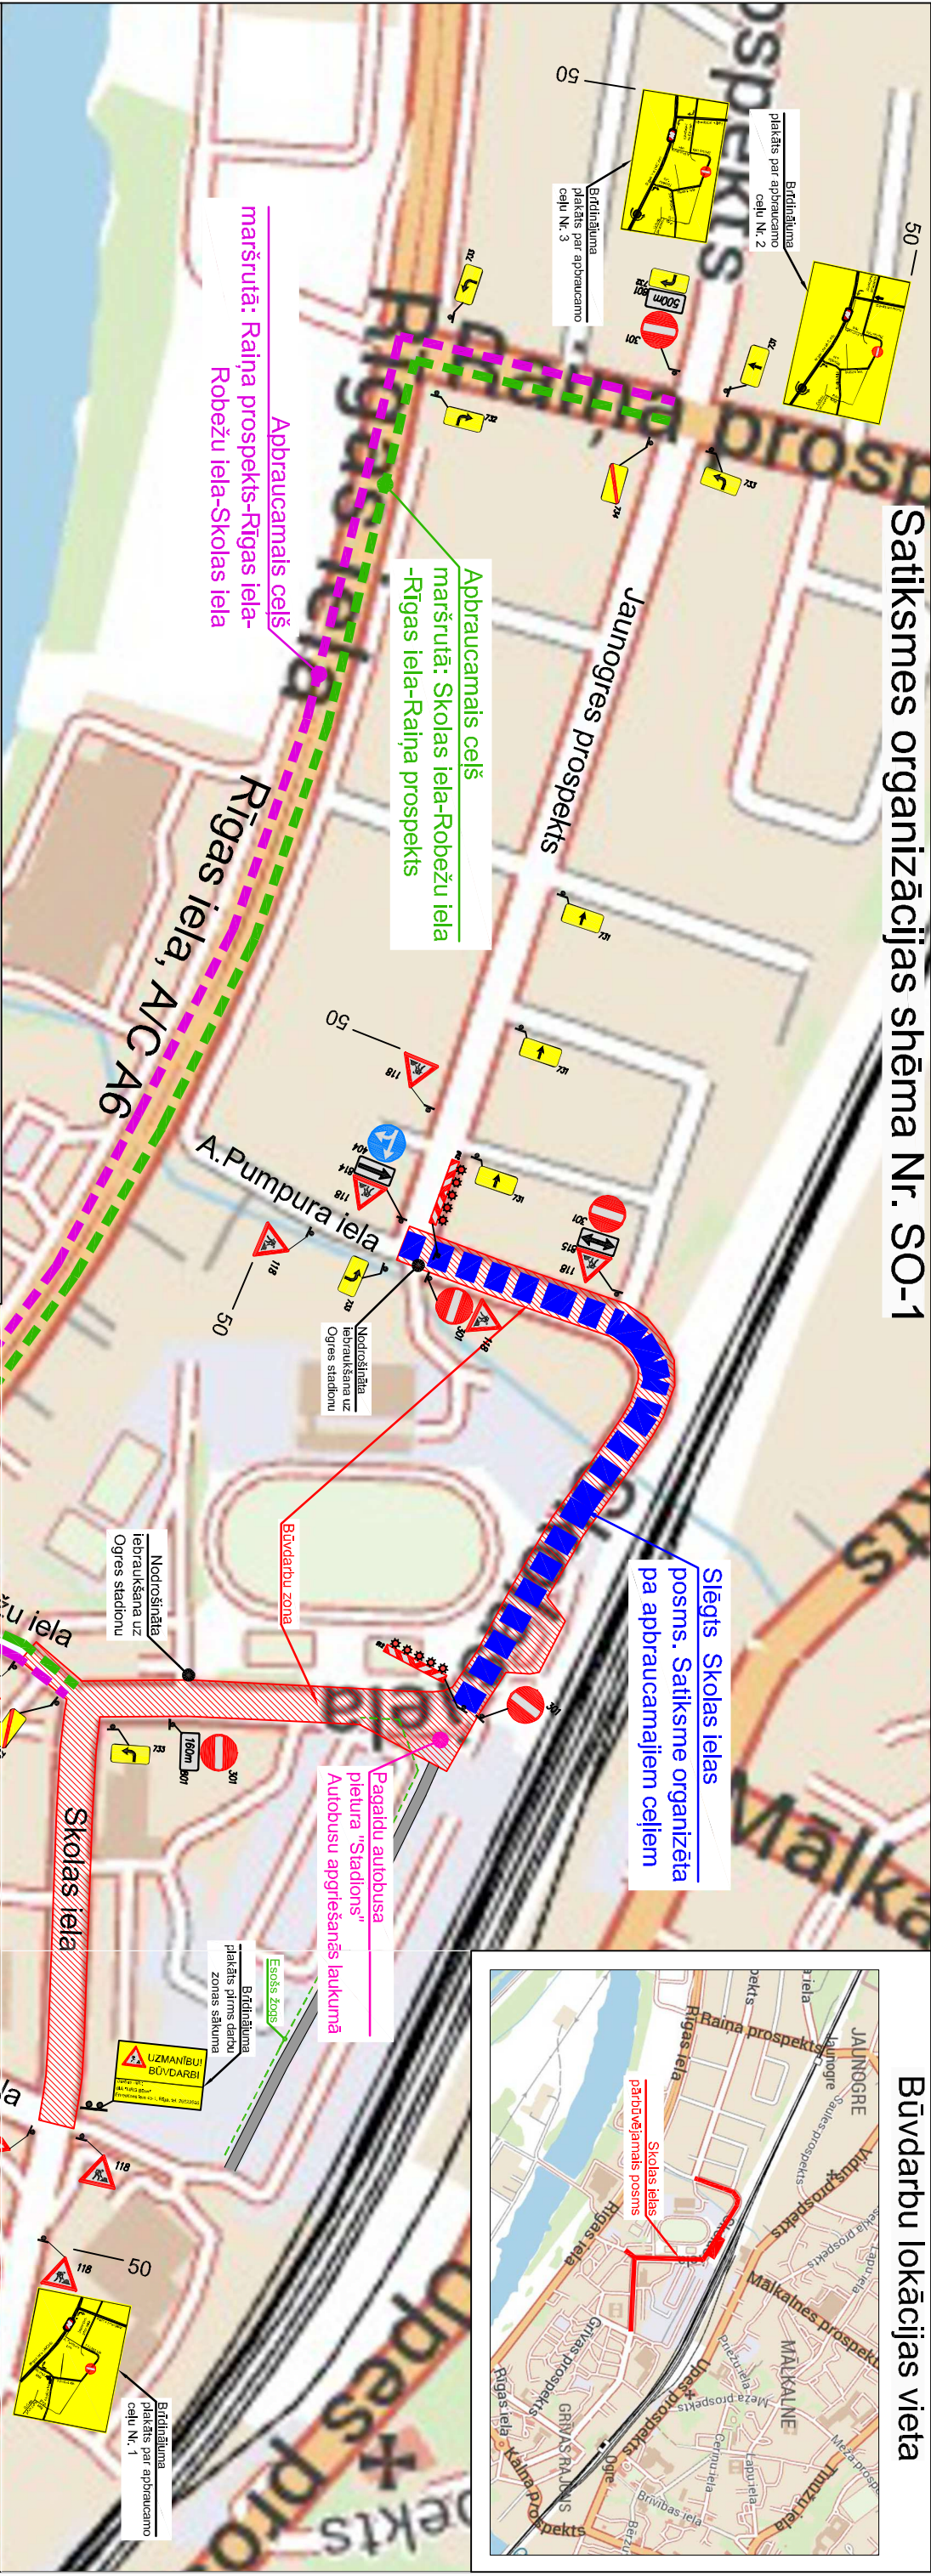

Būvdarbu lokācijas vieta

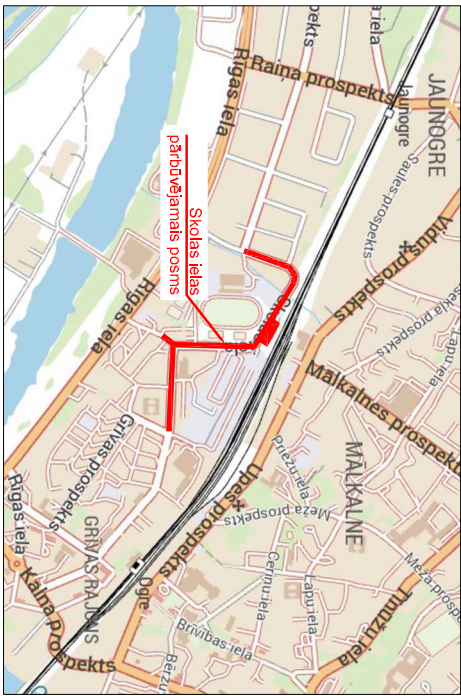


Plakāts par apbraucamo ceļu Nr.1 Uz Skolas ielas
Plakāts par apbraucamo ceļu Nr.2 Uz Raīņa prospekta
Plakāts par apbraucamo ceļu Nr.3 Uz Jaunogres prospekta

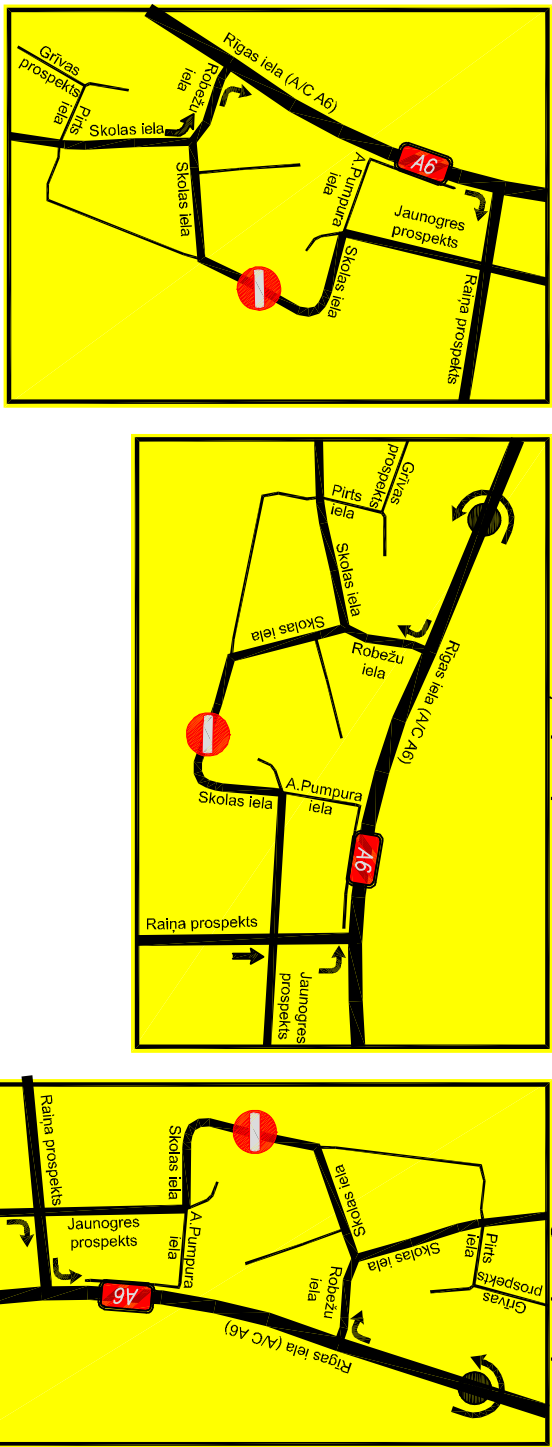

Piezīmes:

- Satiksmes organizācijas shēma atbilst shēmatiski.
- Satiksmes Skolas ielas posmā no Andreja Pumpura ielas līdz dzelzceļa gājēju tunelim slēgta. Izveidoti pagaidu apbraucamie ceļi: Skolas iela-Robežu iela-Rīgas iela-Raīņa prospekts; Raīņa prospekts-Rīgas iela-Robežu iela-Skolas iela
- Galvenie darba vieta līdztieņi norobežojot ar brīdīšanas elementu saskaņā ar ministru kabineta 2001. gada 2. oktobra 1. pielikuma noteikumiem Nr.421 un 2009. gada 5. maija 1. pielikuma noteikumiem Nr.394.
- Ceļa zīmes izgatavot un uzstādīt atbilstoši standartam LVST77 prasībām.
- Uz būvdarbu periodu uzstādīt šīs zīmes un vertikālie apzīmējumi izvietojami uz pagaidu stabiem.
- Gājēju satiksmes visā būvdarbu periodā tiks nodrošināta pa ceļa malām, esošām ievēm. Tiks uzstādīti vadstatņi, novilkas lēnas, izveidoti gājēju ceļi. Vajadzības gadījumā tiks uzstādīts žogs. Tādējādi ierobežojot gājēju pārvietošanos pa būvdarbu zonu, kurā atrasties var būt bīstami.
- Tiks nodrošināta īpašnieku piekļūšana saviem īpašumiem. SO-1 darbības laikā tiks nodrošināta iebraukšana Ogres staciona teritorijā no Jaunogres prospekta puses.
- Autobusa pieturvietu novietojums vajadzības gadījumā precizējams. Autobusa pieturvietas "Stadions" pie gājēju tunļa pārvietota uz pagaidu pieturvietu autobusu apgrēšanās laukumā. (Skatīt SO shēmu). Pārējās autobusa pieturas SO-1 shēmas ieviešanas saglabājamās esošajās vietās.
- Slēgtā posma sākumā uzstādīts 912 vertikālais apzīmējums ar 5 sarkanām signāluņēm.

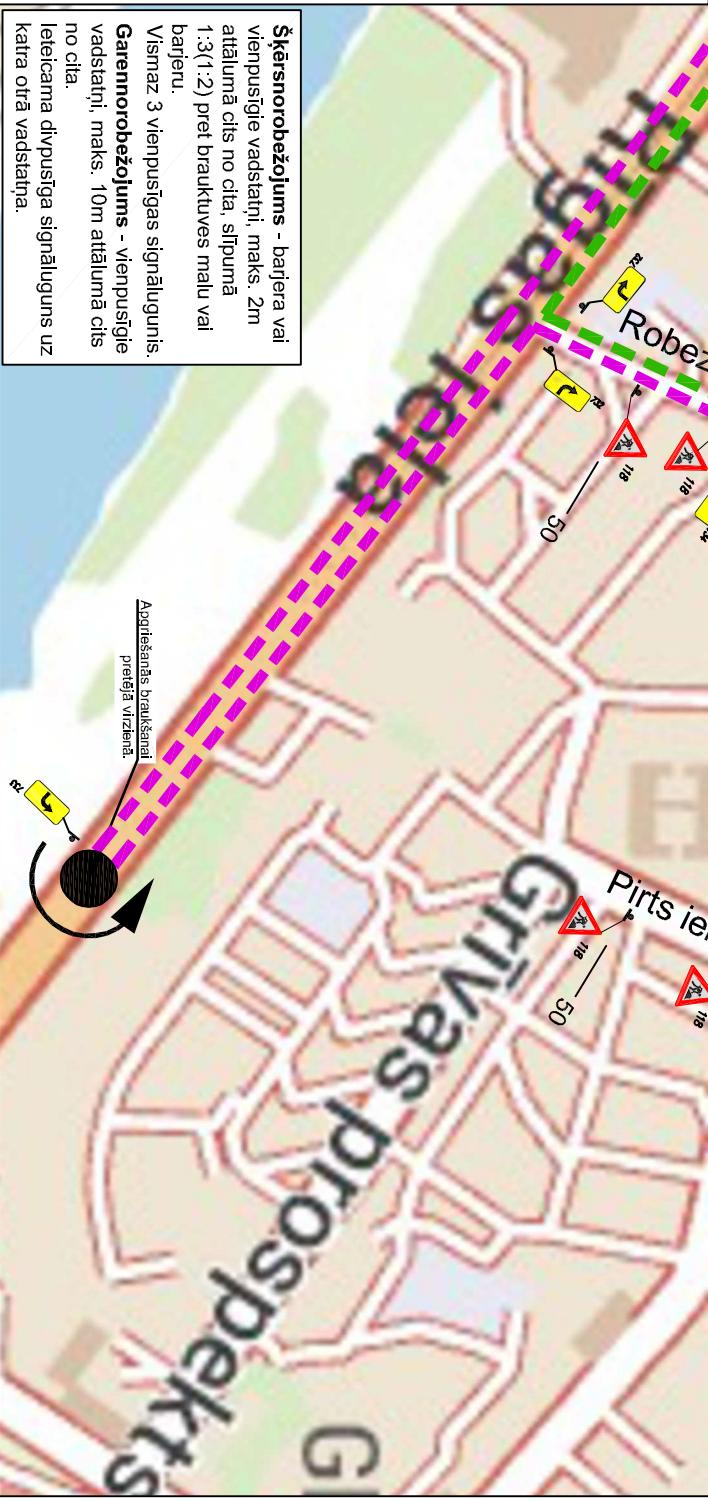

Brīdīšanas plakāts par būvdarbiem



UZMANĪBU!
BŪVDARBI

Darbus veic:
SIA "MRG Būve"
Ernestīnes iela 43-1, Rīga, tel. 26623696

Pasūtītājs		Pasūtītāja	
Ogres novada pašvaldība		Brīvības iela 33, Ogre, Ogres novads, LV-5001	
Reg.nr. 90000024455		E-pasts: ogresdome@ogresnovads.lv	
Būvdarbu objekts		Darbu izpildes vieta	
"Skolas ielas un Andreja Pumpura ielas posmu pārbūve Ogrē"		Skolas iela, Ogre	
Būvdarbu izpildītājs		Izstrādātāja	
SIA "MRG Būve"		Krišaps Dārgals (mob:26623696)	
Reģistrācijas Nr. A020302059		Ernestīnes iela 43-1, Rīga	
Pasūtītāja		Par zīmju uzstādīšanu atbildīgais	
Krišaps Dārgals (mob:26623696)		Krišaps Dārgals (mob:26623696)	
1/4		1/4	