




**Satiksmes organizācijas shēma Nr. SO-4**

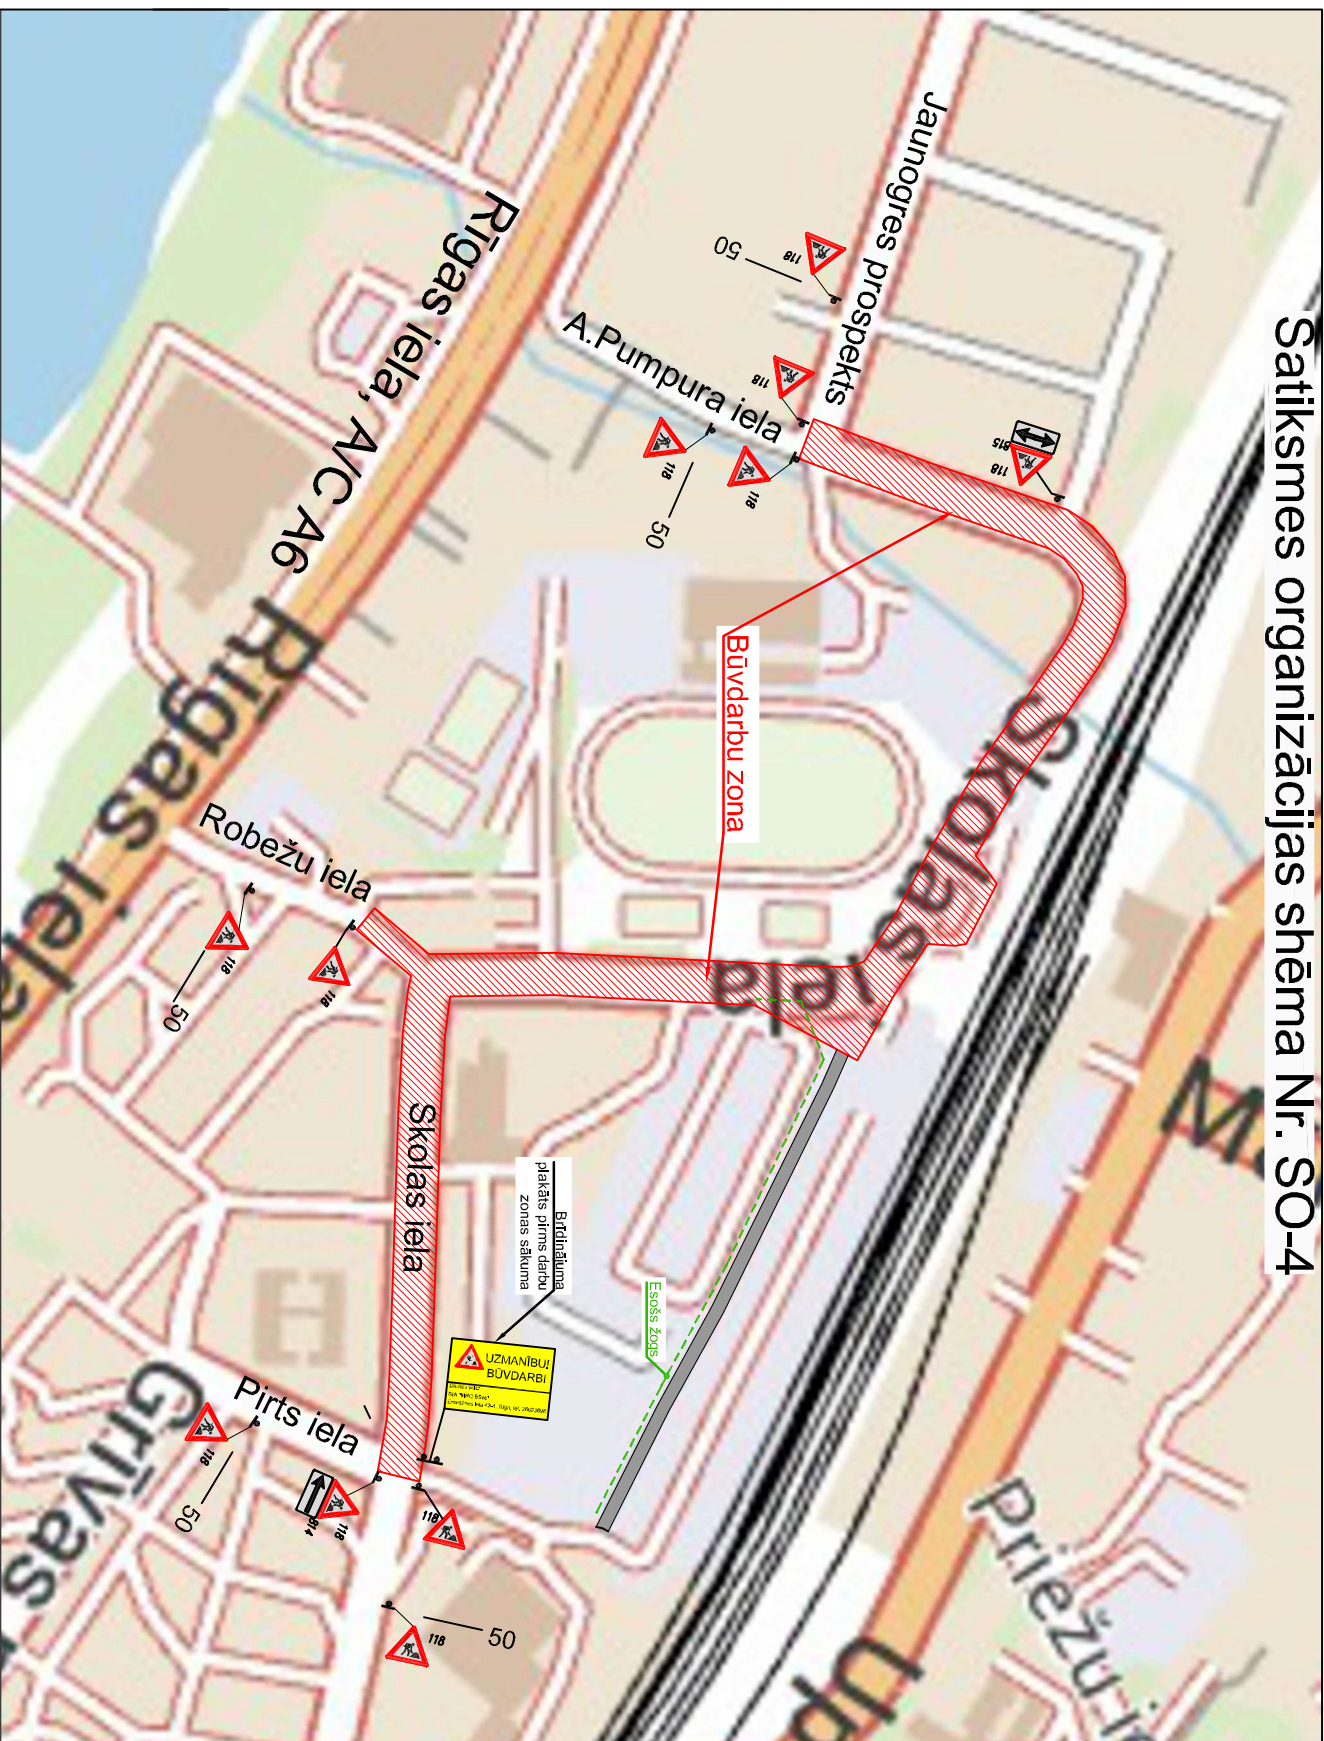

## MK Nr. 421 2. shēma

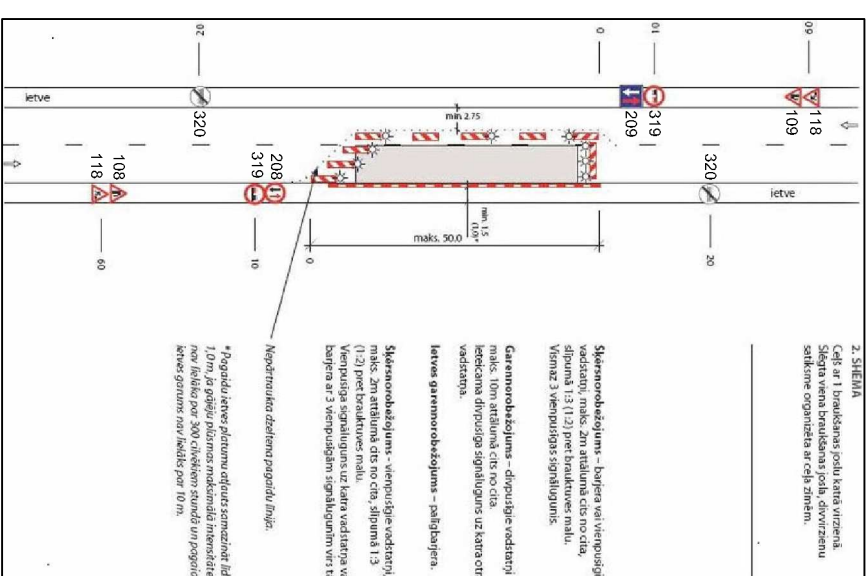


## MK Nr. 421 11. shēma

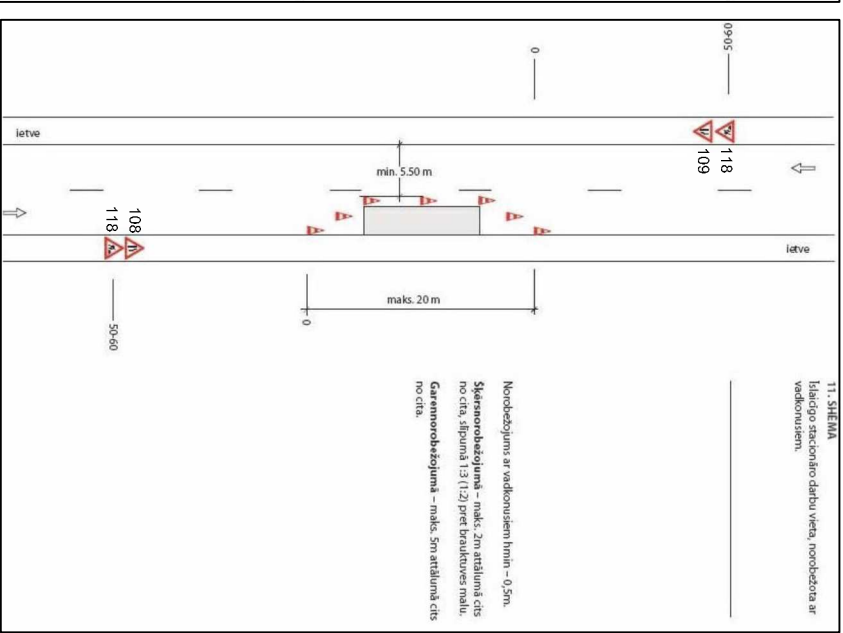

1. Satiksmes organizācijas shēma attēlota shematiski.

2. Saitiksmes organizācijas shēma Nr. SO-4 darbojas visu būvdarbu laiku, SO-1; SO-2; SO-3 saiksmes organizācijas shēmas ir veidotas uz šīs shēmas bāzes. Vardoties pēc pārbaudījāmā Skolas ielas posma, uzstādāmas papildus ceļa zīmes.
3. Galvenie darba viešāji ielotamie norobežojotie un brīdīnājamie elementi saskaņā ar ministru kabineta 2001. gada 2. oktobra 1. pielikuma noteikumiem Nr.421 un 2009. gada 5. maija 1. pielikuma noteikumiem Nr.394.
4. Ceļa zīmes izgatavot un uzstādīt atbilstoši standartā LVST7 prasībām.
5. Uz būvdarbu periodu uzstādāmās ceļa zīmes un vertikālās apzīmējumi izvietojami uz pagaidu stabiem.
6. Ielaicīgu darbu veikšanai (Piemēram koka zāģošana, caurules izbūve perpendikulāri ceļa assij, u.c.) pielietojamas MK Nr. 421 standartā shēmas: 2. shēma un 11. shēma. Šīs shēmas jālasa kopā ar attiecīgajā būvdarbu periodā uzstādāto SO shēmu.

## Būvdarbu lokācijas vieta

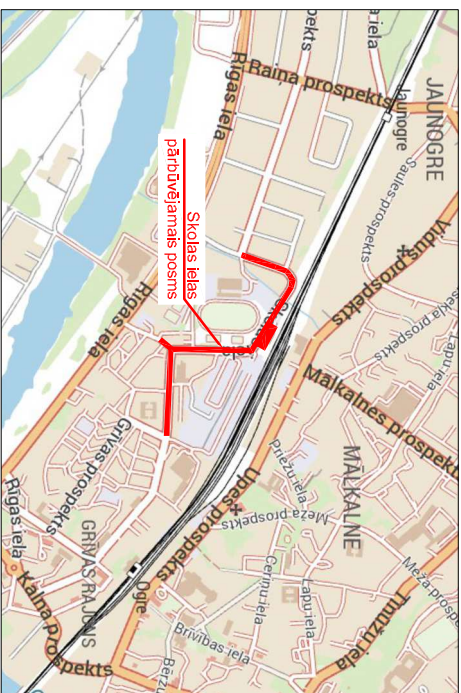

## Brīdinajuma plakāts par būvdarbiem



|                                                 |   |                                                                            |                   |
|-------------------------------------------------|---|----------------------------------------------------------------------------|-------------------|
| <b>Pasūtītājs</b>                               | Bīrības iela 33, Ogre, Ogres novads, LV-5001<br>Tel.: 6507 1160<br>E-pasts: ogresdome@ogresnovads.lv<br>www.ogresnovads.lv |                                                                            |                   |
| Ogres novada pašvaldība<br>Reģ.nr.: 90000024455 |   |                                                                            |                   |
| <b>Būvobjekts</b>                               | "Skolas ielas un Andreja Pumpura ielas<br>posmu pārbūve Ogri"                                                              | <b>Darbu izpildes vieta</b><br>Skolas iela, Ogre                           |                   |
| <b>Būvuzņēmējs</b>                              | SIA "IRG Būve"<br>Reģistrācijas Nr.4020302059                                                                              | Ernestīnes iela 43-1, Rīga                                                 |                   |
| <b>Rasējums</b>                                 | Saīksmes organizācijas shēma būvdarbu laikā<br>Periods 03.01.25-31.08.25                                                   | <b>Izstrādātāja</b><br>Krišaps Dārgais (mob:26623896)                      | <b>Lapē/Lapas</b> |
| <b>Būvdarbu vadītājs</b>                        |   | <b>Par zīmju uzstādīšanu atbildīgais</b><br>Krišaps Dārgais (mob:26623896) | 4/4               |