

OGRES NOVADA PAŠVALDĪBAS DOME

DETĀLPLĀNOJUMS

ZEMES VIENĪBAI RĪGAS IELĀ 10B, OGRĒ, OGRES NOVADĀ
(kadastra apzīmējums 7401 001 0463)

GRAFISKĀ DAĻA


Izstrādātājs: SIA „Laiviņš un Upīte”

2025. gads

SATURS

1.	TERITORIJAS PAŠREIZĒJĀ IZMANTOŠANA.....	3
2.	TERITORIJAS PLĀNOTĀ (ATĻAUTĀ) IZMANTOŠANA	4

TERITORIJAS PAŠREIZĒJĀ IZMANTOŠANA

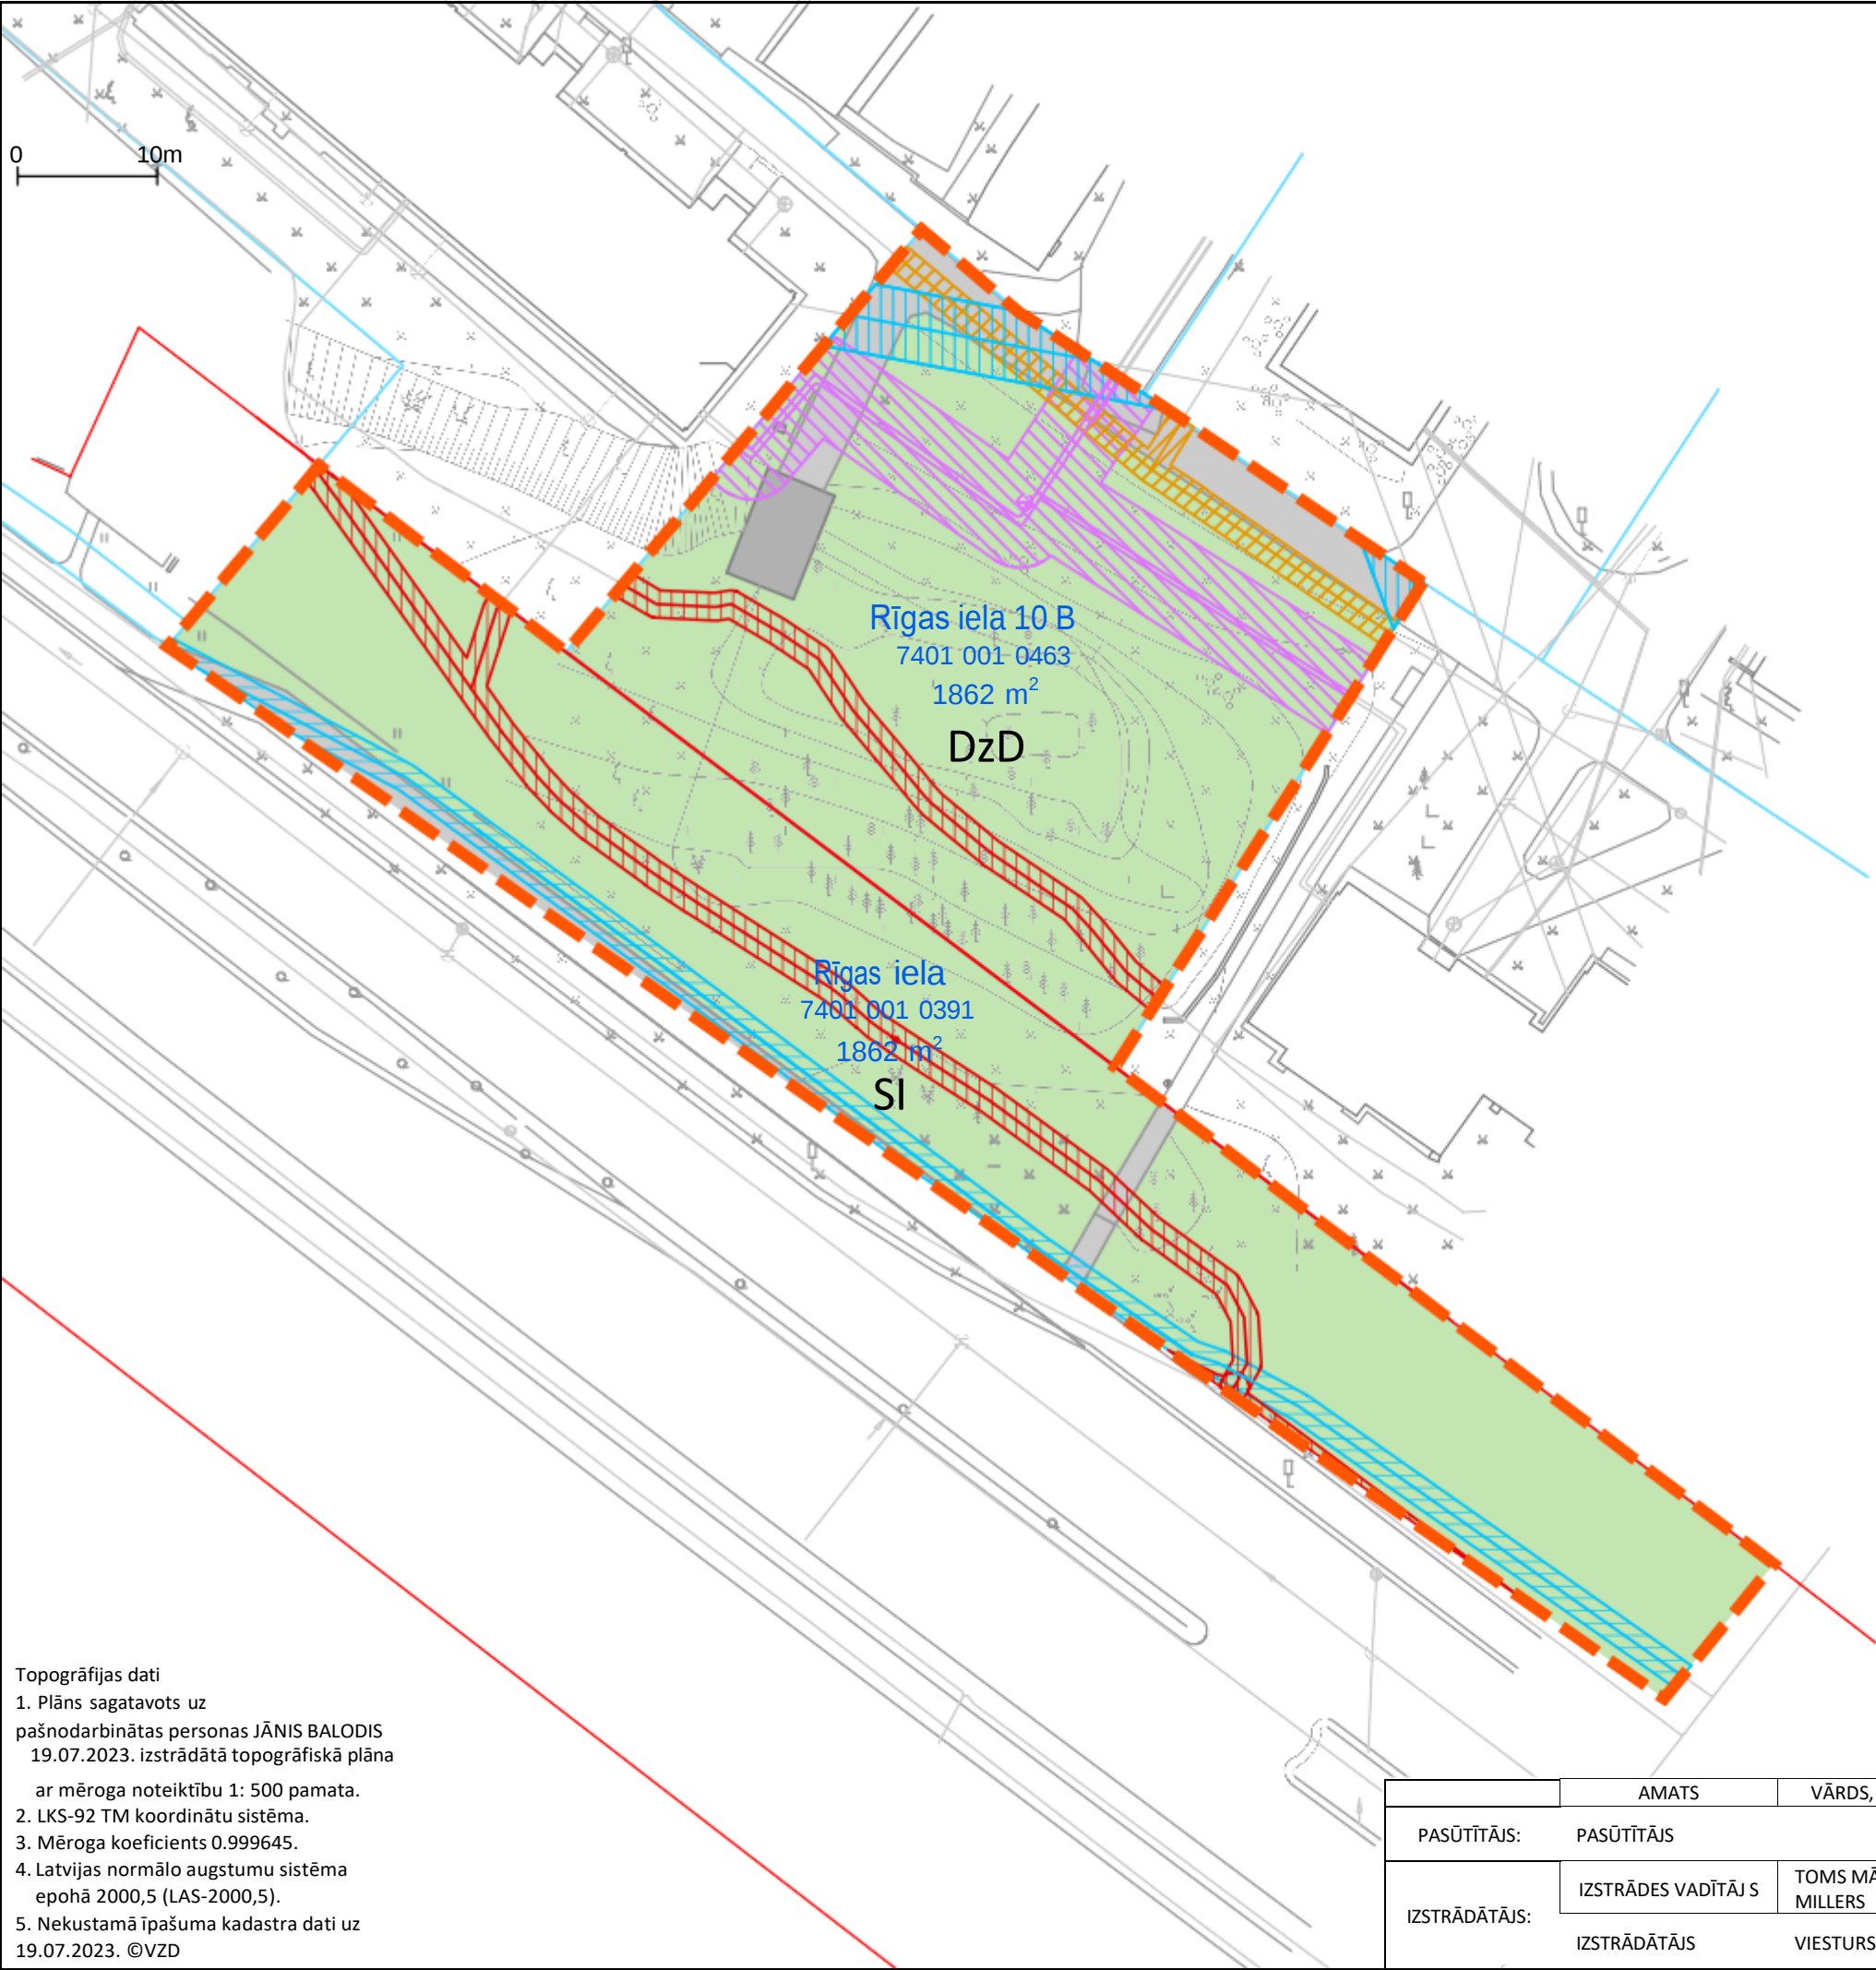

- DETĀLPLĀNOJUMA TERITORIJAS ROBEŽA
- PAŠREIZĒJĀ TERITORIJAS PLĀNOTĀ (ATĻAUTĀ) IZMANTOŠANA
- DzD** DAUDZDZĪVOKĻU NAMU TERITORIJĀ
- SI** SATIKSMES INFRASTRUKTŪRAS TERITORIJA
- EKSPLUATĀCIJAS AIZSARGJOSLAS
- IELU SARKANĀS LĪNIJAS
 - ELEKTRISKO TĪKLU KABEĻU LĪNIJA, AIZSARGJOSLA GAR TO
 - GĀZESVADS AR SPIEDIENU LĪDZ 0,4 MPa AIZSARGJOSLA GAR TO
 - PAZEMES SILTUMVADS, AIZSARGJOSLA GAR TO
 - PAZEMES ELEKTRONISKO SAKARU TĪKLU LĪNIJA, AIZSARGJOSLA GAR TO
 - ELEKTRONISKO SAKARU TĪKLU GAISAVDU LĪNIJA, AIZSARGJOSLA GAR TO
- TERITORIJAS PAŠREIZĒJA IZMANTOŠANA
- ESOŠA NOJAUCAMA ĒKA
 - TERITORIJA AR ASFALTA / BETONA SEGUMU
 - ZAĻĀ TERITORIJA
 - ZEMES VIENĪBU ROBEŽA


Rīgas iela 10 B
7401 001 0463
1862 m²

ZEMES VIENĪBAS ADRESE,
KADASTRA APZĪMĒJUMS UN PLATĪBA

Topogrāfijas dati
1. Plāns sagatavots uz
pašnodarbinātas personas JĀNIS BALODIS
19.07.2023. izstrādātā topogrāfiskā plāna
ar mēroga noteiktību 1: 500 pamata.
2. LKS-92 TM koordinātu sistēma.
3. Mēroga koeficients 0.999645.
4. Latvijas normālo augstumu sistēma
epohā 2000,5 (LAS-2000,5).
5. Nekustamā īpašuma kadastra dati uz
19.07.2023. ©VZD

	AMATS	VĀRDS, UZVĀRDS	PARAKSTS	DATUMS	OBJEKTS:	DETĀLPLĀNOJUMS ZEMES VIENĪBAI RĪGAS IELĀ 10 B
PASŪTĪTĀJS:	PASŪTĪTĀJS				RASĒJUMS:	TERITORIJAS PAŠREIZĒJĀ IZMANTOŠANA
IZSTRĀDĀTĀJS:	IZSTRĀDES VADĪTĀJS	TOMS MĀRTIŅŠ MILLERS				
	IZSTRĀDĀTĀJS	VIESTURS LAIVIŅŠ			MĒROGS 1:500	LAPAS NUMURS: 1 KOPĒJAIS LAPU SKAITS: 2

TERITORIJAS PLĀNOTĀ (ATĻAUTĀ) IZMANTOŠANA

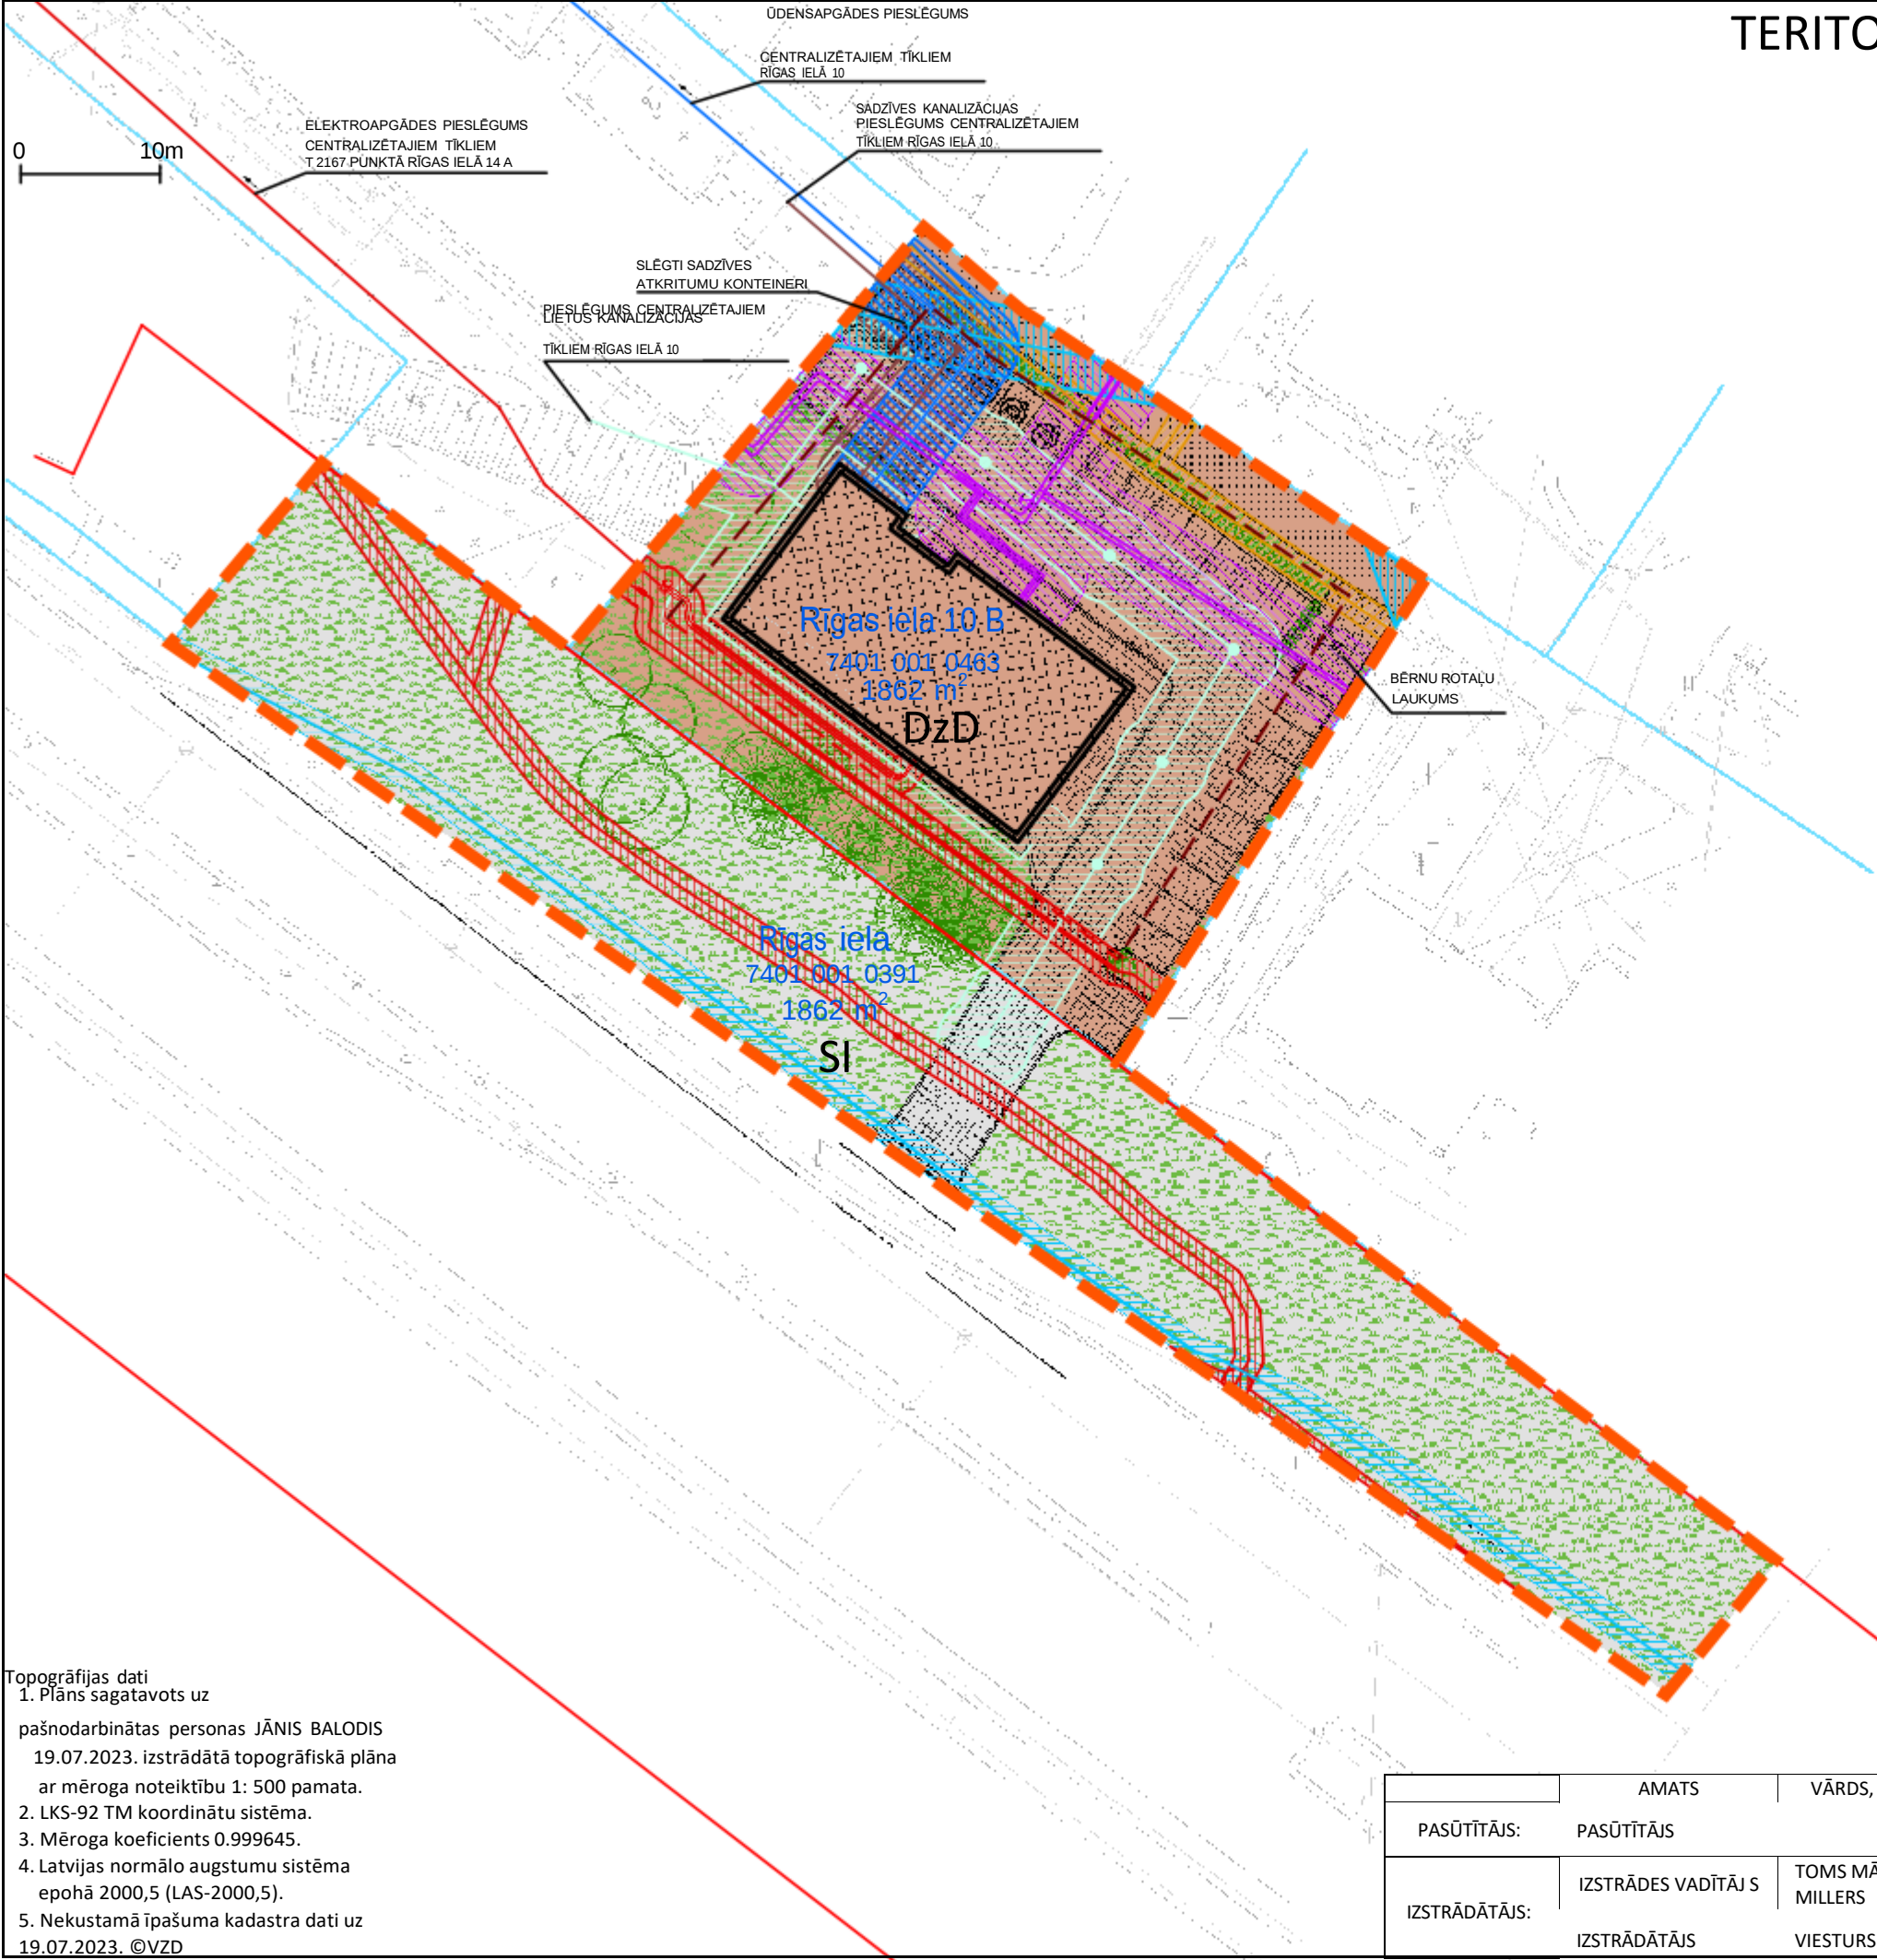

- DETĀLPLĀNOJUMA TERITORIJAS ROBEŽA
- TERITORIJAS PLĀNOTĀ (ATĻAUTĀ) IZMANTOŠANA
- DzD DAUDZDZĪVOKĻU NAMU TERITORIJĀ
SI SATIKSMES INFRASTRUKTŪRAS TERITORIJA
- BŪVLAIDE (6 m)
APBŪVES LĪNIJA (4 m)
- EKSPLUATĀCIJAS AIZSARGJOSLAS
- IELU SARKANĀS LĪNIJAS
- ELEKTRISKO TĪKLU KABEĻU LĪNIJA, AIZSARGJOSLA GAR TO
- GĀZESVADS AR SPIEDIENU LĪDZ 0,4 MPa AIZSARGJOSLA GAR TO
- PAZEMES SILTUMVADS, AIZSARGJOSLA GAR TO
- PAZEMES ELEKTRONISKO SAKARU TĪKLU LĪNIJA, AIZSARGJOSLA GAR TO
- ELEKTRONISKO SAKARU TĪKLU GAISAVDU LĪNIJA, AIZSARGJOSLA GAR TO
- ŪDENSVADS, AIZSARGJOSLA GAR TO
- SASDZĪVES KANALIZĀCIJAS VADS, AIZSARGJOSLA GAR TO
- LIETUS KANALIZĀCIJAS VADS, AIZSARGJOSLA GAR TO
- PLĀNOTĀ DZĪVOJAMĀ ĒKA
- PIEBRAUKTUVE / STĀVVIETA / GĀJĒJU CELIŅŠ
- PIEBRAUKTUVE / GĀJĒJU CELIŅŠ
- ZĀLIENS / APSTĀDĪJUMI
- ZEMES VIENĪBU ROBEŽA

Rīgas iela 10 B
7401 001 0463
1862 m²

ZEMES VIENĪBAS ADRESE,
KADASTRA APZĪMĒJUMS UN PLATĪBA

Topogrāfijas dati
1. Plāns sagatavots uz
pašnodarbinātas personas JĀNIS BALODIS
19.07.2023. izstrādātā topogrāfiskā plāna
ar mēroga noteiktību 1: 500 pamata.
2. LKS-92 TM koordinātu sistēma.
3. Mēroga koeficients 0.999645.
4. Latvijas normālo augstumu sistēma
epohā 2000,5 (LAS-2000,5).
5. Nekustamā īpašuma kadastra dati uz
19.07.2023. ©VZD

AMATS	VĀRDS, UZVārds	PARAKSTS	DATUMS	OBJEKTS:	DETĀLPLĀNOJUMS ZEMES VIENĪBAI RĪGAS IELĀ 10 B
PASŪTĪTĀJS:	PASŪTĪTĀJS			RASĒJUMS:	TERITORIJAS PLĀNOTĀ (ATĻAUTĀ) IZMANTOŠANA
IZSTRĀDĀTĀJS:	IZSTRĀDES VADĪTĀJS	TOMS MĀRTIŅŠ MILLERS			
	IZSTRĀDĀTĀJS	VIESTURS LAIVIŅŠ			
				MĒROGS 1:500	LAPAS NUMURS: 2
					KOPĒJAIS LAPU SKAITS: 2