


Pielikums
Ogres novada pašvaldības domes
24.04.2025. sēdes lēmumam
(protokols Nr.5; 8.)

Zemes vienības ar kadastra apzīmējumu 7468 004 0049, Madlienas pagastā, Ogres novadā,
robežu shēma.
Platība – 6,41 ha

Zemes vienības izvietojuma shēma

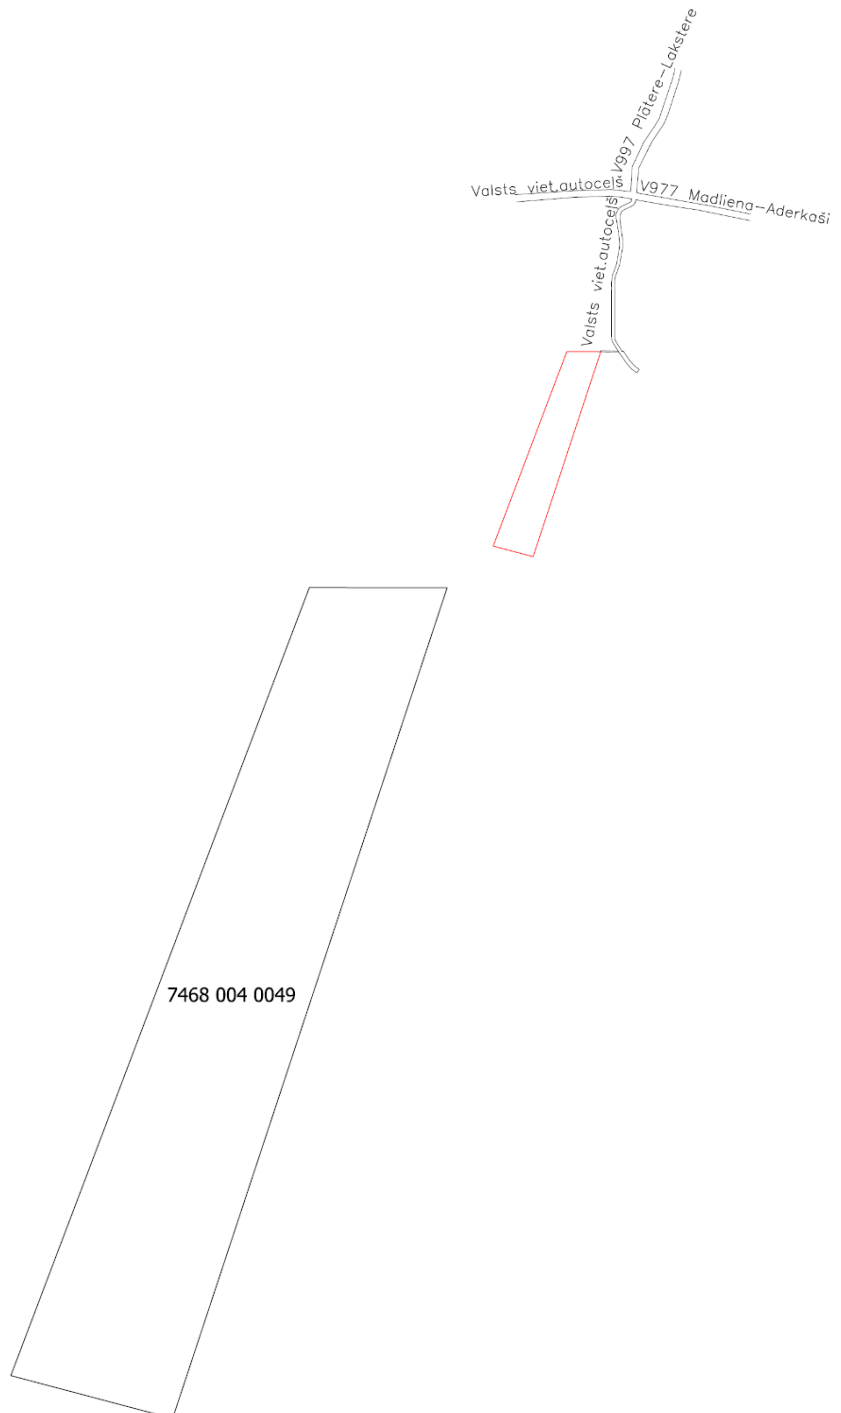

Apzīmējumi:

-  zemes vienības ar kadastra apzīmējumu 7468 004 0049 robežas
-  nomas platība

Sagatavoja: Nekustamo īpašumu pārvaldes nodaļas zemes ierīcības inženiere Ilze Svikle