


Priekšlikums par FNZG daudzdzīvokļu dzīvojamai mājai “Krasti”, Dzelmeš, Jumpravas pagastā, Ogres novadā,

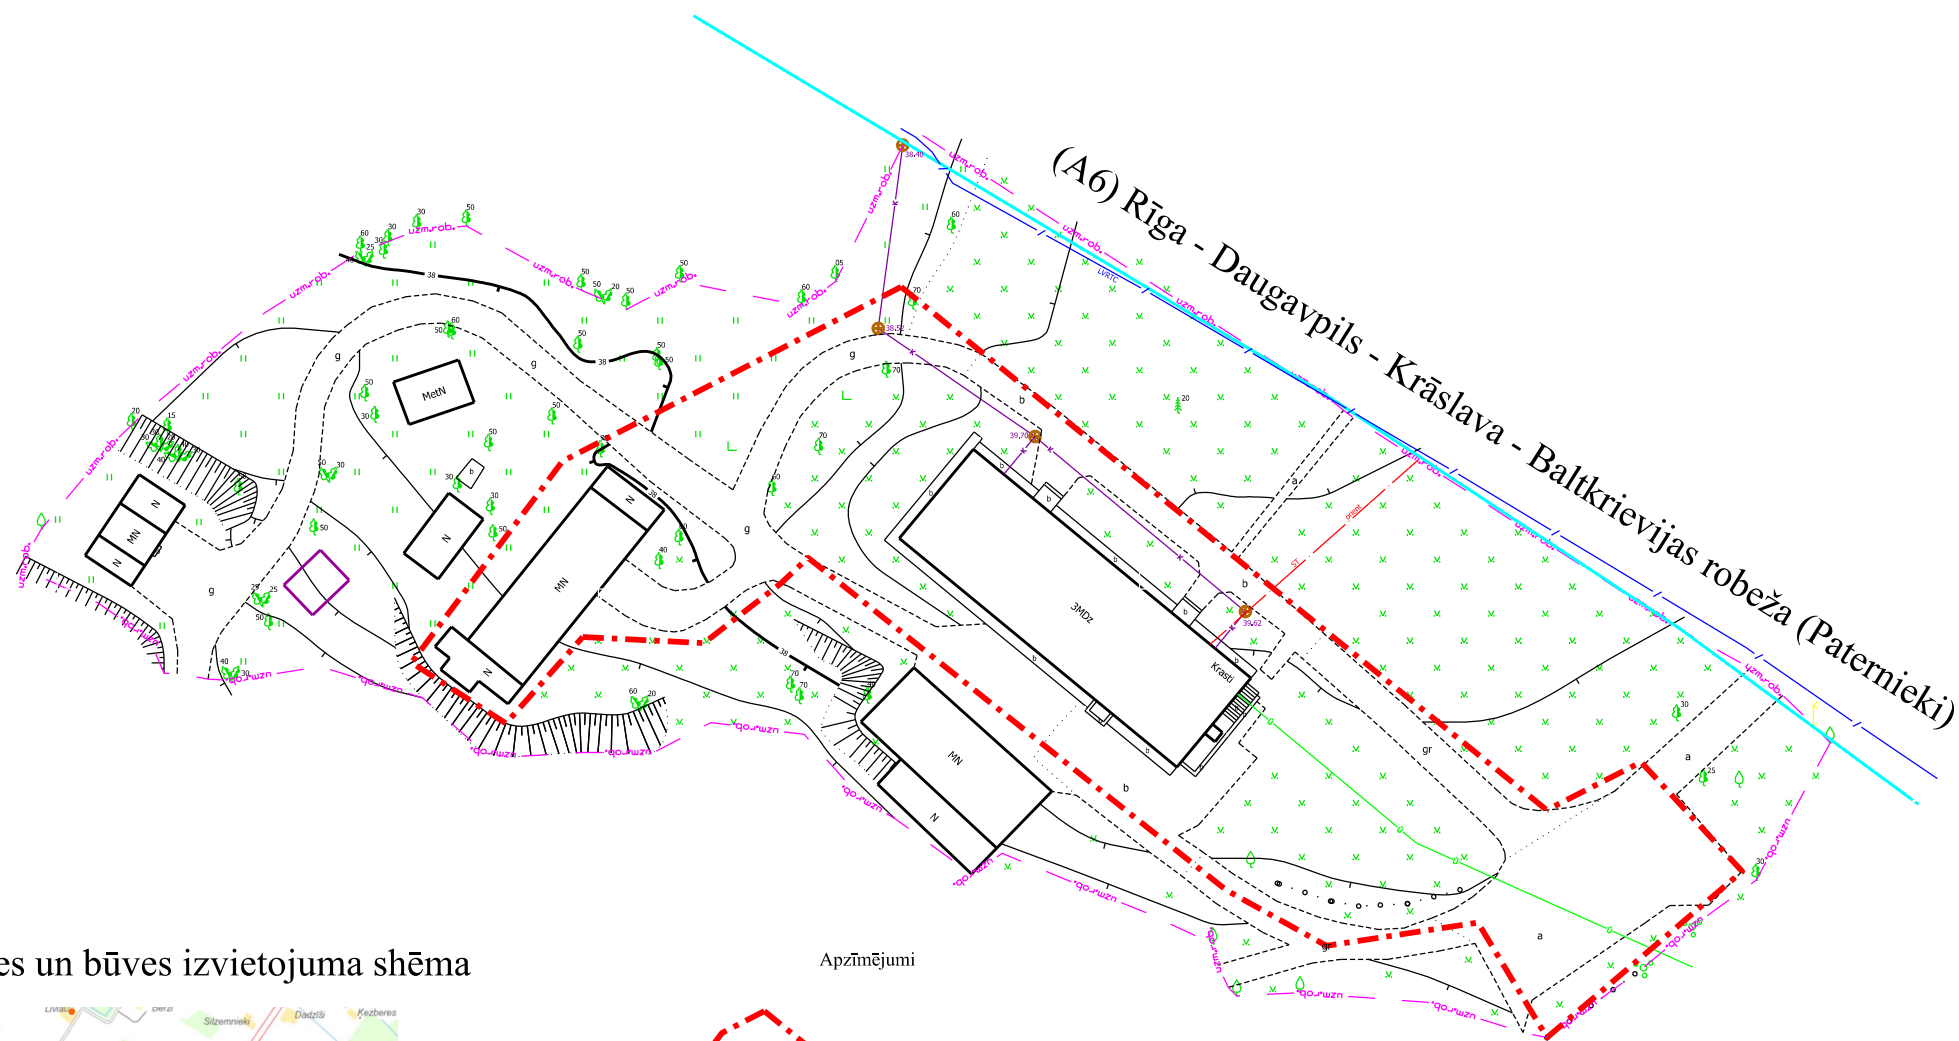

Zemes un būves izvietojuma shēma



Apzīmējumi

FNZG nepieciešamā platība

Sagatavoja T. Denisova