


4 Z LOKĀLPLĀNOJUMS ZEMES VIENĪBAI "RELZIĶI 2", TĪNUŽU PAGASTĀ, OGRES NOVADĀ
REDAKCIJA 1.0

2.pielikums
Ogres novada pašvaldības
25.09.2025. saistošajiem noteikumiem Nr.29/2025

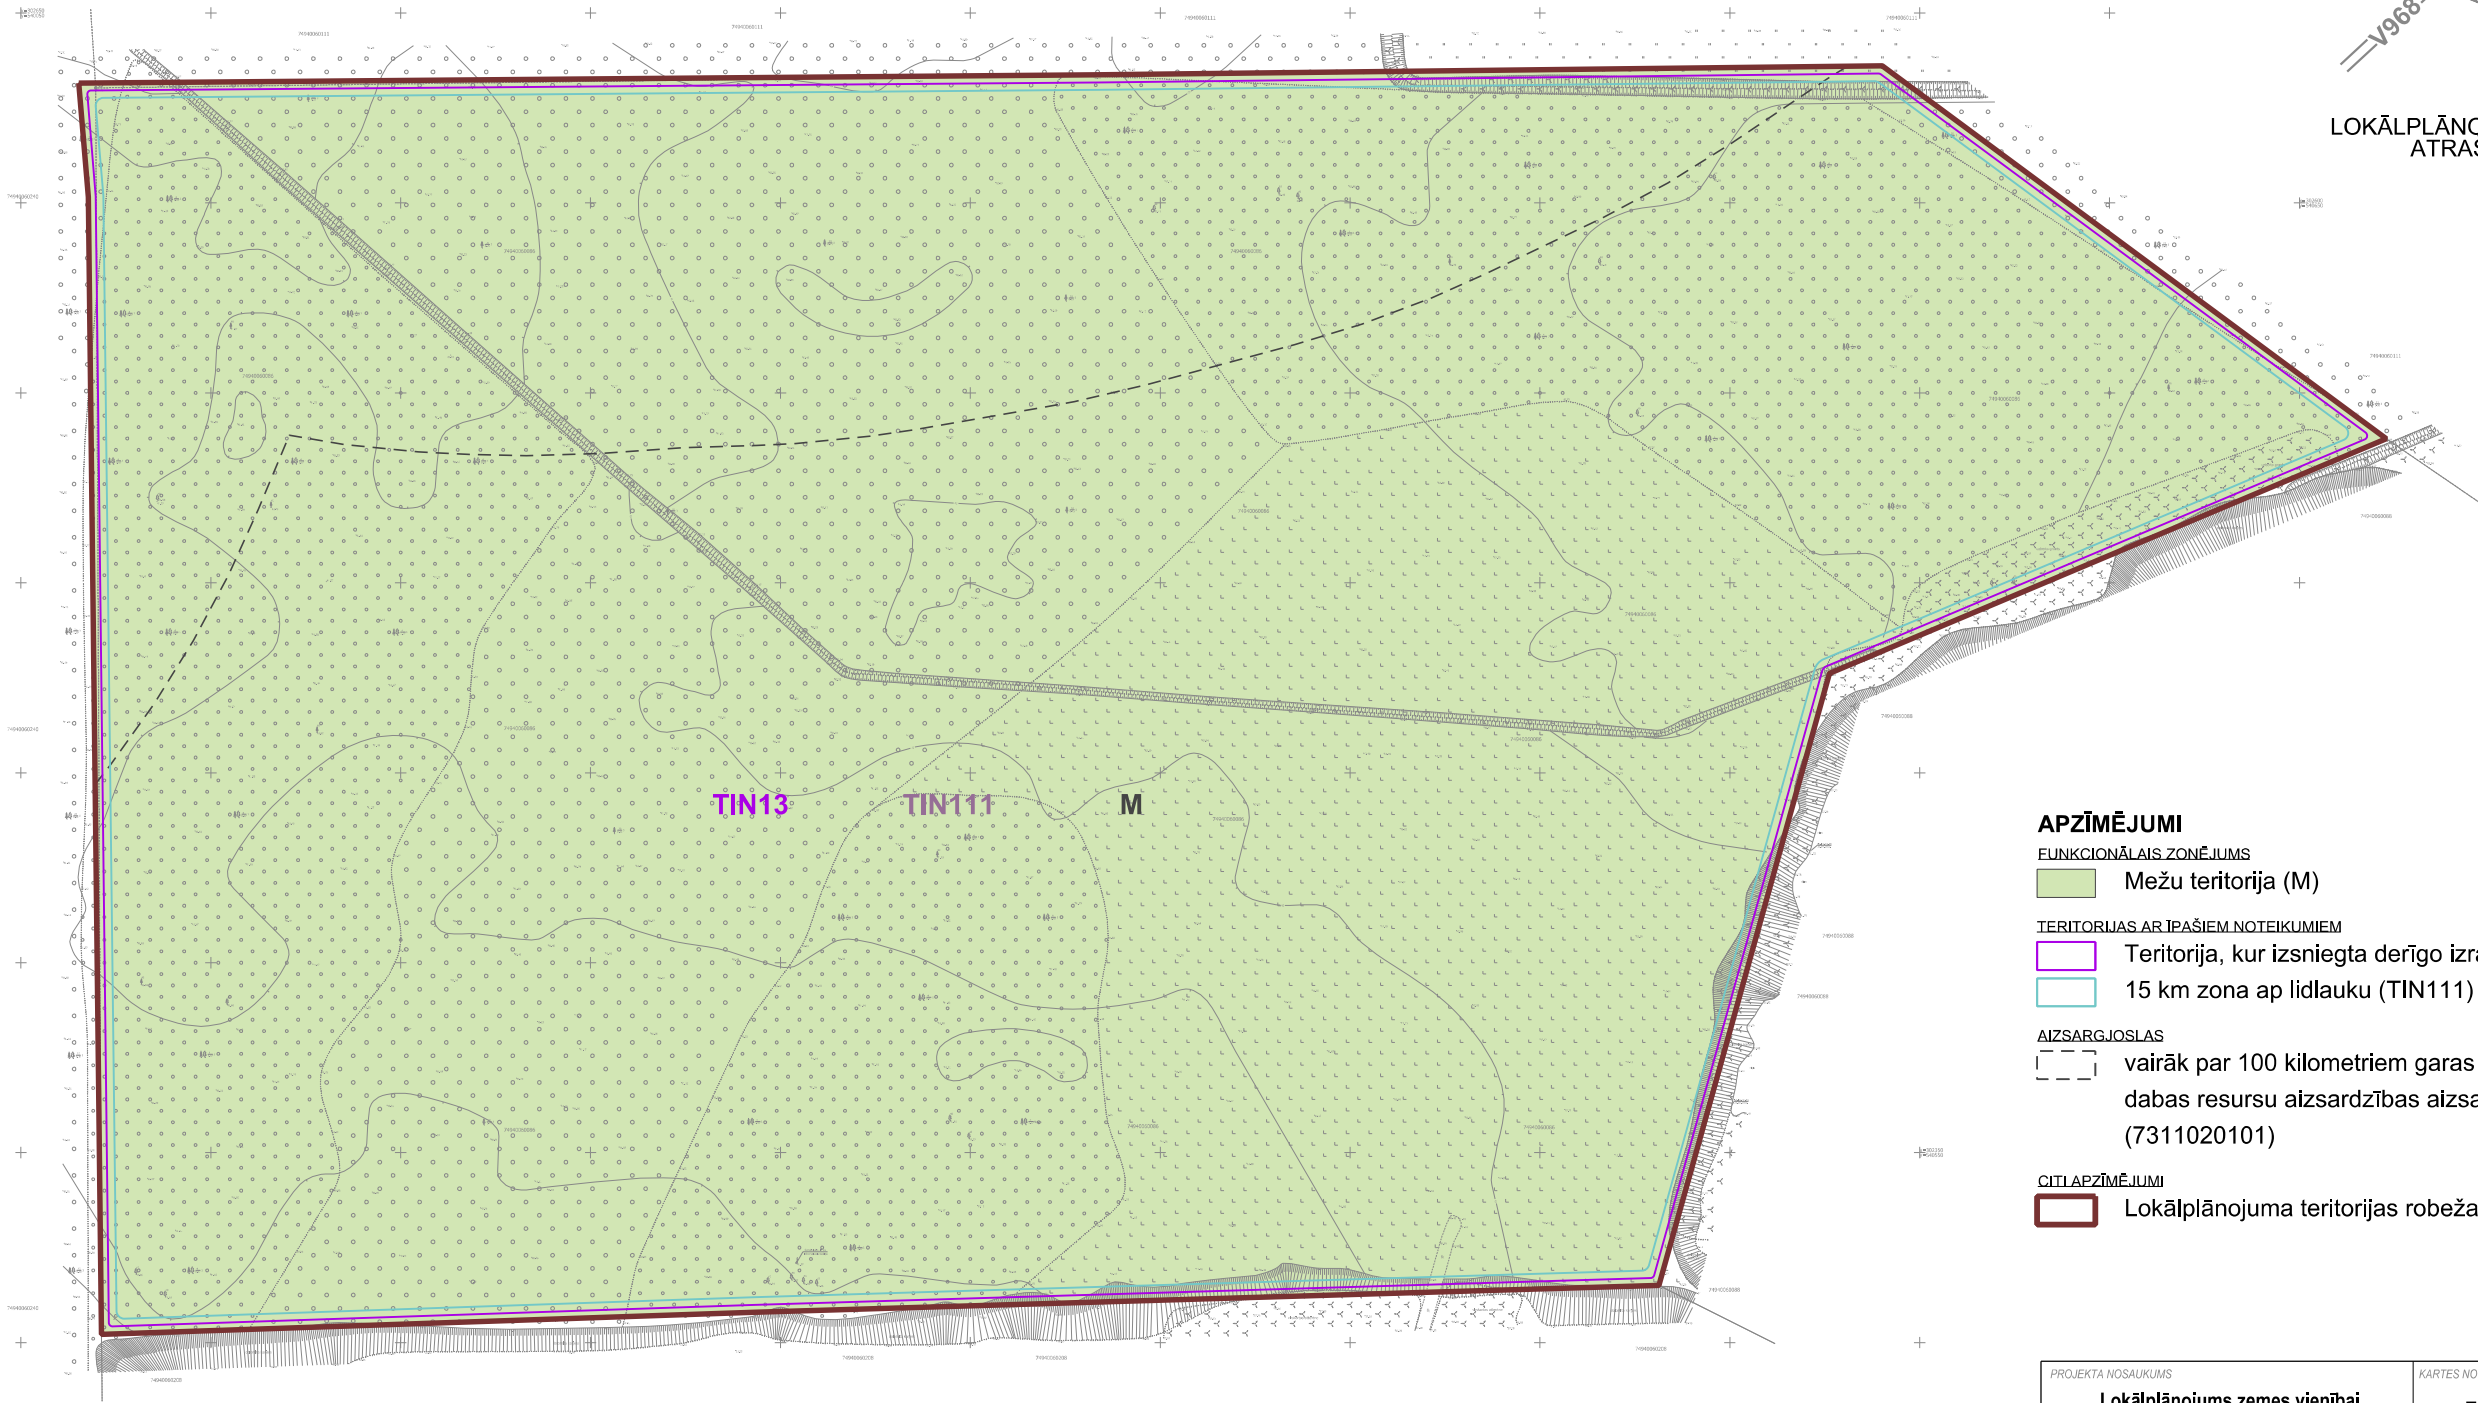

LOKĀLPLĀNOJUMA TERITORIJAS
ATRAŠANĀS VIETA



- APZĪMĒJUMI**
- FUNKCIONĀLAIS ZONĒJUMS**
- Mežu teritorija (M)
- TERITORIJAS AR ĪPAŠIEM NOTEIKUMIEM**
- Teritorija, kur izsniegta derīgo izrakteņu atradnes pase (TIN13)
 - 15 km zona ap lidlauku (TIN111)
- AIZSARGJOSLAS**
- vairāk par 100 kilometriem garas dabiskas ūdensteces vides un dabas resursu aizsardzības aizsargjoslas teritorija lauku apvidos (7311020101)
- CITI APZĪMĒJUMI**
- Lokālplānojuma teritorijas robeža

PIEZĪMES:
1) Visa lokālplānojuma teritorija atrodas teritorijās ar īpašiem noteikumiem - Teritorija, kur izsniegta derīgo izrakteņu atradnes pase (TIN13), 15 km zona ap lidlauku (TIN111);
2) Grafiskā daļā izmantota SIA "Ģeodēzijas serviss" (reģ. Nr.40103738588) topogrāfiskais plāns M 1:500, kas uzmērīts 17.10.2023., Latvijas normāloaugstumu sistēma (LAS-2000,5), LKS-92 TM koordinātu sistēma;

PROJEKTA NOSAUKUMS Lokālplānojums zemes vienībai "Relziķi 2" Tīnužu pagastā, Ogres novadā	KARTES NOSAUKUMS FUNKCIONĀLAIS ZONĒJUMS		KARTE NR. 1
PASŪTĪTĀJS SIA "Saulkalne S"	IZSTRĀDĀJA P. Grants		MĒROGS 1: 2000
IZSTRĀDĀTĀJS PLĀNOŠANAS EKSPERTI + 371 28209638 info@planosana.lv www.planosana.lv			DATUMS 21.05. 2024.