


Pašvaldības funkciju veikšanai
nepieciešamās zemes vienības daļas
zemes vienībā ar kadastra apzīmējumu

74010020020

SKICE

platība ~758m²

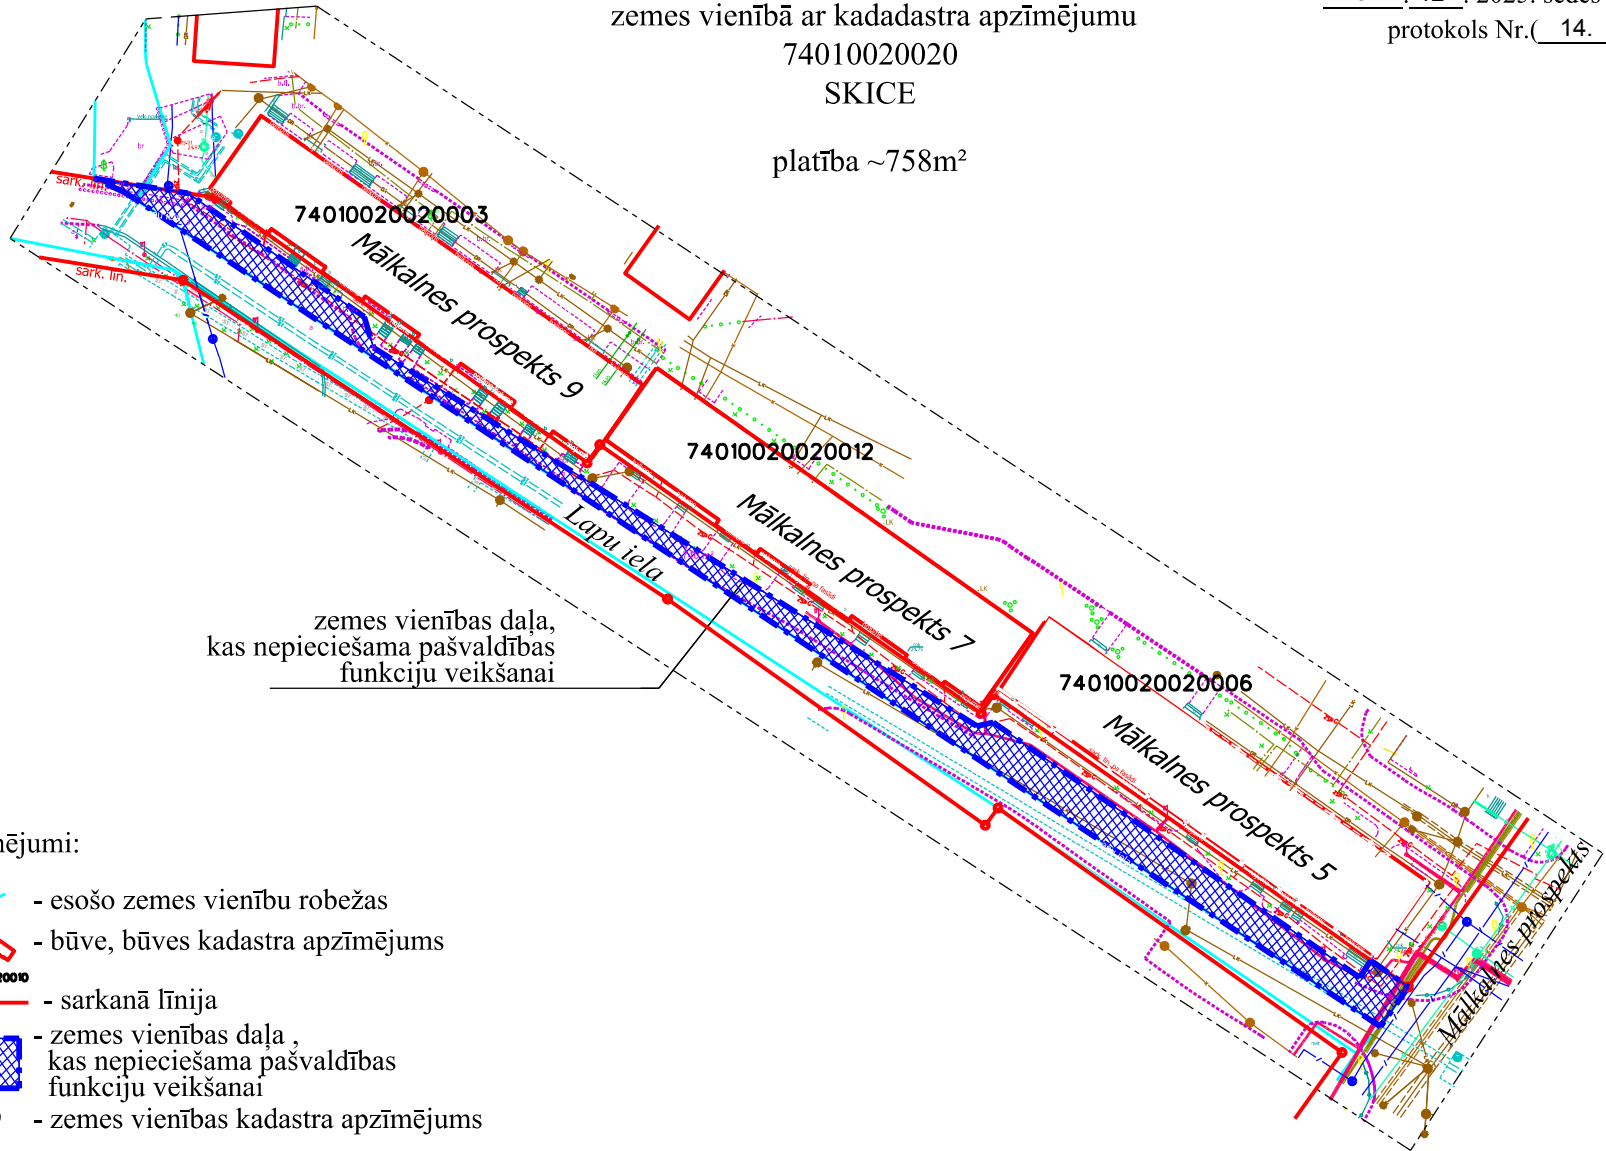

Apzīmējumi:

- esošo zemes vienību robežas
- būve, būves kadastra apzīmējums

74010020020010

- sarkanā līnija

- zemes vienības daļa,
kas nepieciešama pašvaldības
funkciju veikšanai

- 74010020020 - zemes vienības kadastra apzīmējums

Sagatavoja Nekustamo īpašumu pārvaldes nodaļas zemes ierīcības inženiere Tatjana Deņisova