


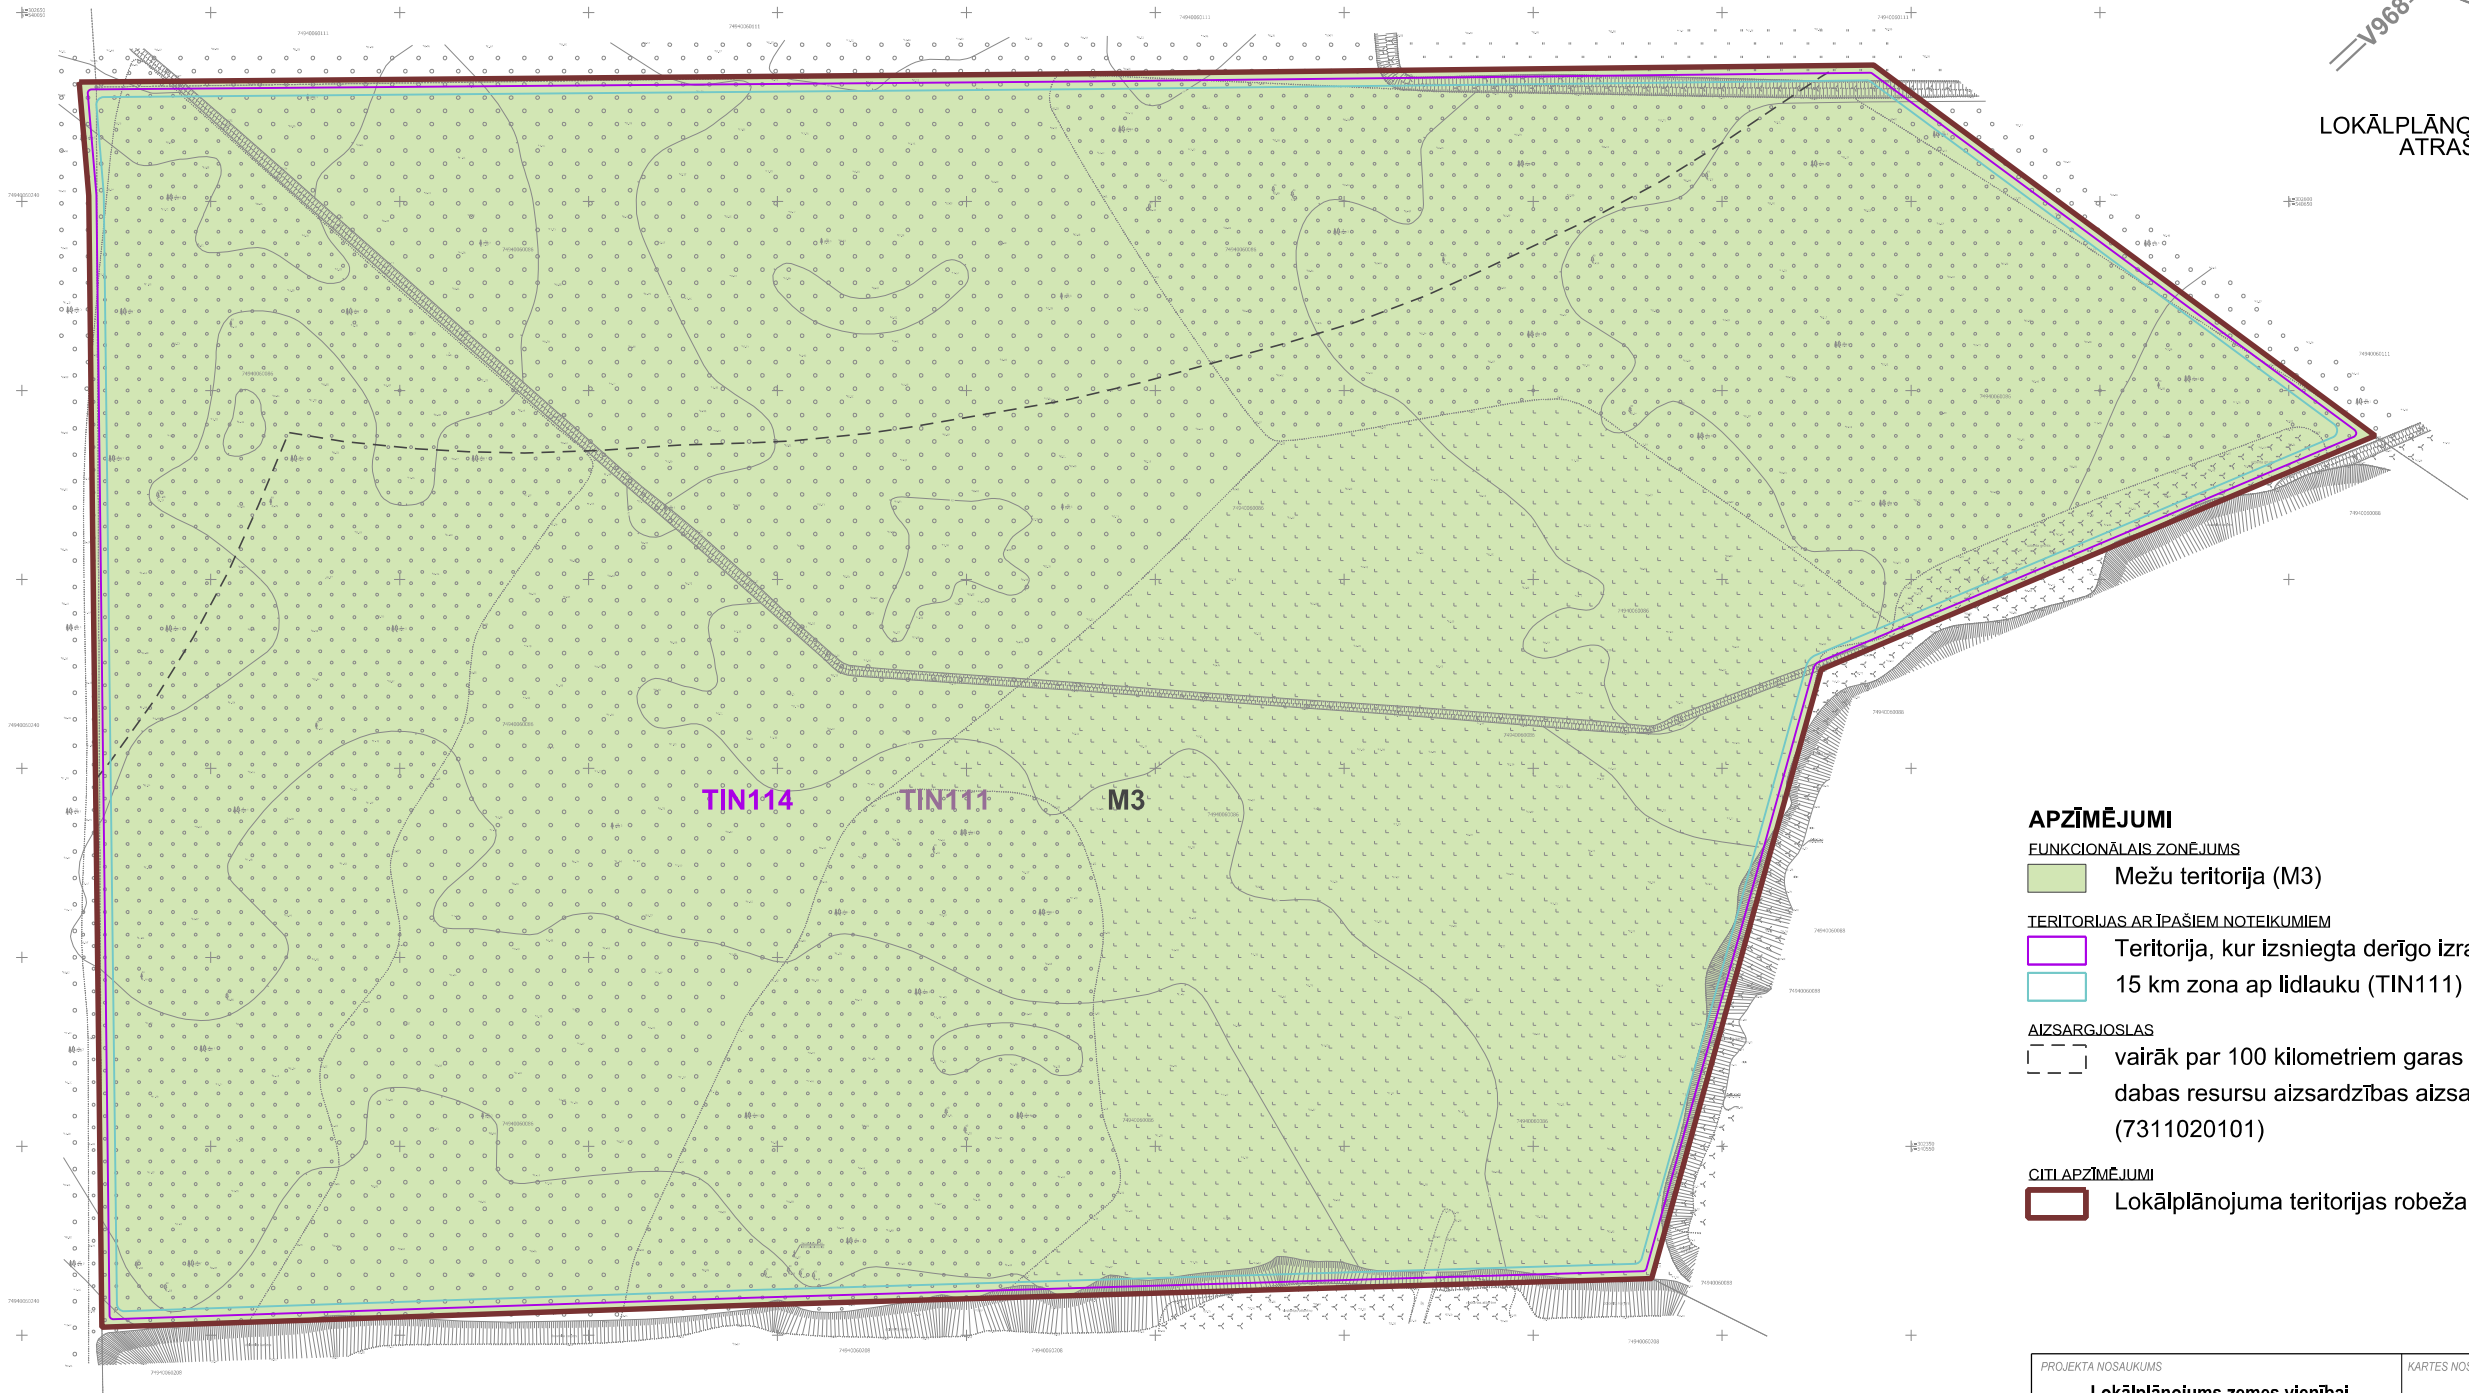

LOKĀLPLĀNOJUMA TERITORIJAS
ATRAŠANĀS VIETA



- APZĪMĒJUMI**
- FUNKCIONĀLAIS ZONĒJUMS**
- Mežu teritorija (M3)
- TERITORIJAS AR ĪPAŠIEM NOTEIKUMIEM**
- Teritorija, kur izsniegta derīgo izrakteņu atradnes pase (TIN114)
- 15 km zona ap līdlauku (TIN111)
- AIZSARGJOSLAS**
- vairāk par 100 kilometriem garas dabiskas ūdensteces vides un dabas resursu aizsardzības aizsargjoslas teritorija lauku apvidos (7311020101)
- CITI APZĪMĒJUMI**
- Lokālpilnošanas teritorijas robeža

PIEZĪMES:

1) Visa lokālpilnošanas teritorija atrodas teritorijās ar īpašiem noteikumiem - Teritorija, kur izsniegta derīgo izrakteņu atradnes pase (TIN114), 15 km zona ap līdlauku (TIN111);

2) Grafiskā daļā izmantota SIA "Ģeodēzijas serviss" (reģ. Nr.40103738588) topogrāfiskais plāns M 1:500, kas uzņemts 17.10.2023., Latvijas normāloaugstumu sistēma (LAS-2000,5), LKS-92 TM koordinātu sistēma;

PROJEKTA NOSAUKUMS		KARTES NOSAUKUMS		KARTE NR.
Lokālplānojums zemes vienībai "Relziķi 2" Tīnūžu pagastā, Ogres novadā		FUNKCIONĀLAIS ZONĒJUMS		1
PASŪTĪTĀJS	SIA "Saulkalne S"	IZSTR. VAD. NO PAŠV. PUSES	Toms Mārtiņš Millers	MĒROGS
		IZSTRĀDĀJA	Pauls Grants	
IZSTRĀDĀTĀJS				
 PLĀNOŠANAS EKSPERTI		+ 371 29209638 birzjs@planosana.lv www.planosana.lv		5.12. 2025.