Satiksmes organizācijas shēma Nr. SO-5

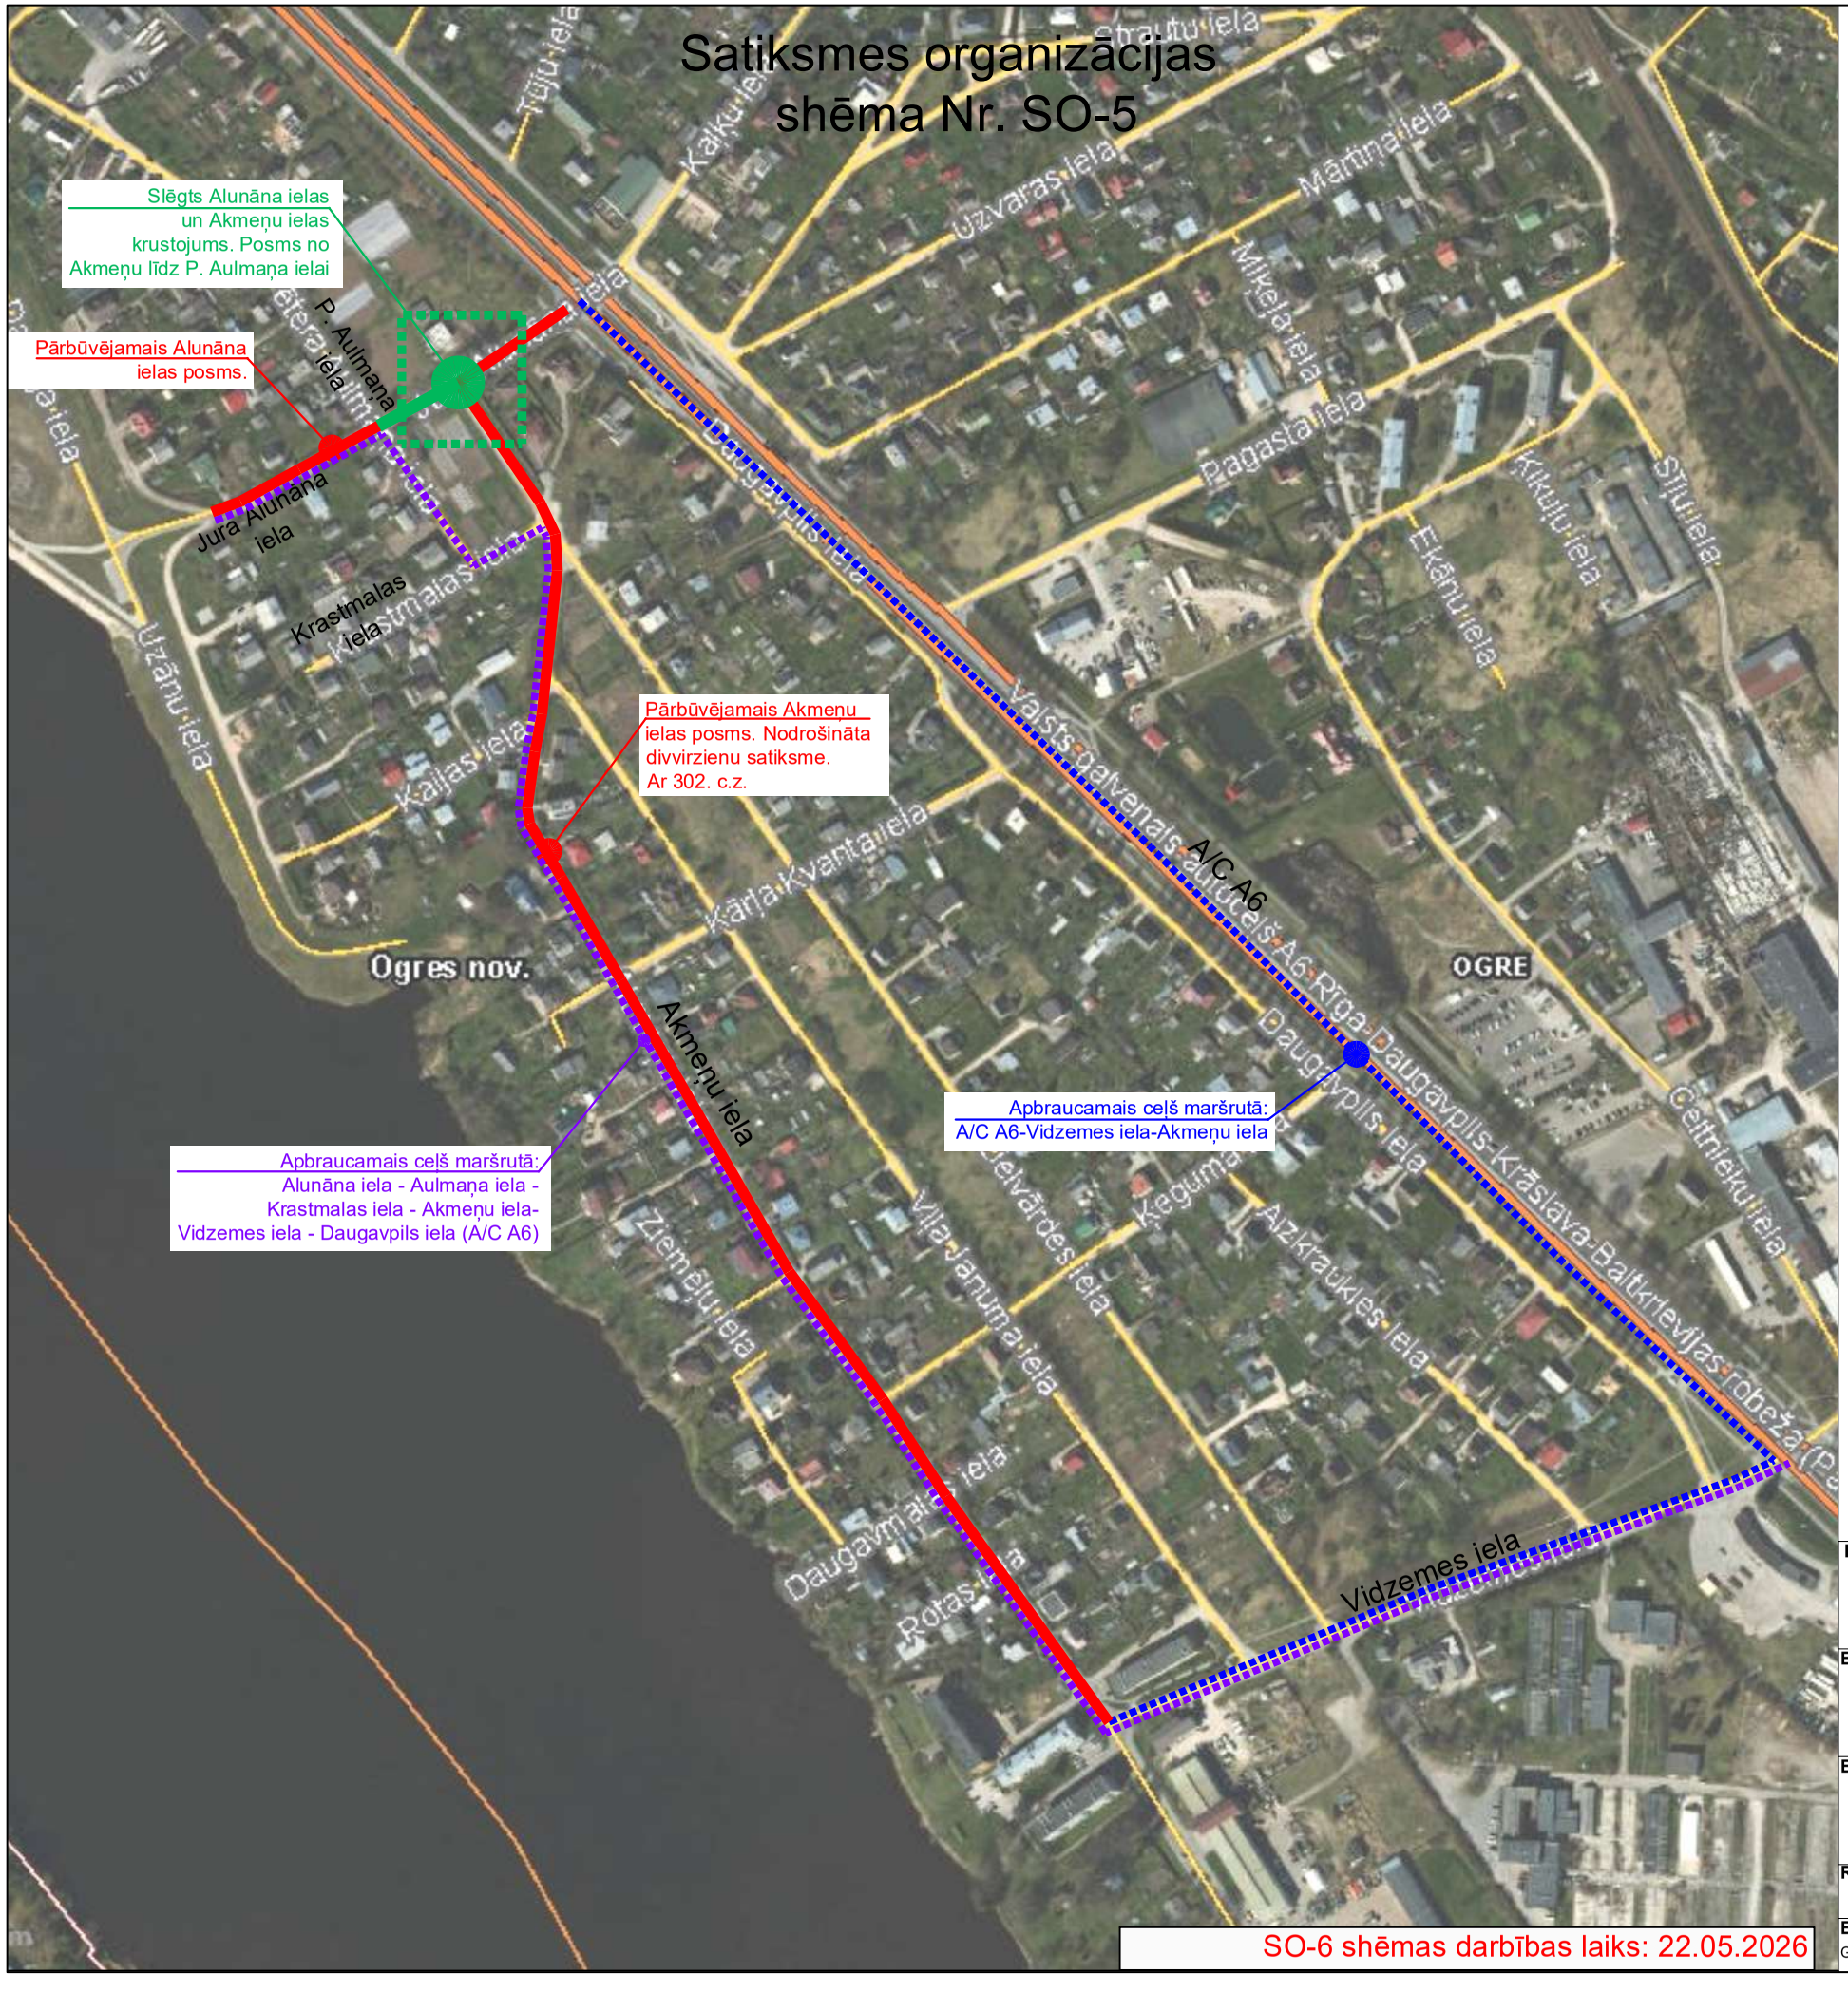

SO-6 shēmas darbības laiks: 22.05.2026

Satiksmes organizācijas izmaiņas! Satiksmes organizācijas shēmas darbības laiks: 22.05.2026

Informācija par autortiesībām: Vietvārdu datu bāzes informācija (Autors: © Latvijas Ģeotelpiskās informācijas aģentūra, 2018); Topogrāfiskā karte mērogā 1:50 000 (Autors: © Latvijas Ģeotelpiskās informācijas aģentūra, 2007-2013); GIS Latvija 10.1 (Autors: © SIA Envirotech, 2012) Valsts adrešu reģistra informācijas sistēmas dati, 2026.gads Ortofotokarte mērogā 1:10 000 (Autors: © Latvijas Ģeotelpiskās informācijas aģentūra, 2016-2025)

Būvdarbu lokācijas vieta

Brīdinājuma plakāts par darbu veikšanu

Šķērsnorobežojums - barjera vai vienpusīgie vadstatņi, maks. 2m attālumā cits no cita, slīpumā 1:3(1:2) pret brauktuves malu vai barjeru.
Vismaz 3 vienpusīgas signālugunis.

Garennorobežojums - vienpusīgie vadstatņi, maks. 10m attālumā cits no cita.
Ieteicama divpusīga signāluguns uz katra otrā vadstatņa.

UZMANĪBU! BŪVDARBI

Darbus veic:
personu apvienība "MRG"
Ernestīnes iela 43-1, Rīga, tel. 26623696

Pasūtītājs Ogres novada pašvaldība Reģ.nr.90000024455	Brīvības iela 33,Ogre, Ogres novads, LV-5001 Tel.:65071160 E-pasts: ogresdome@ogresnovads.lv www.ogresnovads.lv	
Būvobjekts Jura Alunāna un Akmeņu ielu pārbūve, posmā no Daugavpils ielas (A6) līdz Vidzemes ielai, Ogrē	**Darbu izpildes vieta** Jura Alunāna un Akmeņu iela, posmā no Daugavpils ielas (A6) līdz Vidzemes ielai, Ogrē	
Būvuzņēmējs PA "MRG" Reģistrācijas Nr.4020302059	Ernestīnes iela 43- 1, Rīga	
Rasējums Satiksmes organizācijas shēma Nr. SO-6	**Izstrādāja** Gusts Kaļiņins (mob:26623696)	**Lapa/Lapas**
Būvdarbu vadītājs Gusts Kaļiņins (mob:26623696)	**Par zīmju uzstādīšanu atbildīgais** Gusts Kaļiņins (mob:26623696)	1/1