

VALSTS ZEMES DIENESTS

ĒKAS KADASTRĀLĀS UZMĒRĪŠANAS LIETA

Būves kadastra apzīmējums:.....74800060565001
Nosaukums:.....Dzīvojamā māja
Adrese:....."Paēnas", Ogresgala pag., Ogres nov.
Kadastrālās uzmērīšanas datums:.....10.07.2025

Izdrukas ID: 390002858256	Izdrukas datums: 18.07.2025	1 no 3
---------------------------	-----------------------------	--------

Skaidrojumi:

Nav – Kadastra informācijas sistēmā dati nav reģistrēti; Neregistrē – atbilstoši normatīvajiem aktiem dati netiek reģistrēti

V1 - Ēka ļoti labā tehniskā stāvoklī, V2 - Ēka labā tehniskā stāvoklī, V3 - Ēka apmierinošā tehniskā stāvoklī, V4 - Ēka neapmierinošā tehniskā stāvoklī, V5 - Ēka ir kritiskā stāvoklī vai sabrukusi.

Ēkas kadastrālās uzmērīšanas lieta

1. Kadastra objekta identifikators

1.1. Būves kadastra apzīmējums:.....74800060565001

1.2. Nekustamā īpašuma kadastra numurs:.....Nav

9. Nekustamā īpašuma objekta apgrūtinājumi

9.1. Dati par nekustamā īpašuma objekta apgrūtinājumu nav reģistrēti.

10. Būves pamatdati

10.1. Būves kadastra apzīmējums:.....74800060565001

10.1.1. Adrese:....."Paēnas", Ogresgala pag., Ogres nov.

10.1.2. Nosaukums:.....Dzīvojamā māja

10.1.3. Galvenais lietošanas veids:.....1110 - Viena dzīvokļa mājas

10.1.4. Kopējā platība (m²):.....27.2

10.1.5. Apbūves laukums (m²):.....36.1

10.1.6. Virszemes stāvu skaits:.....1

10.1.7. Pazemes stāvu skaits:.....0

10.1.8. Telpu grupu skaits:.....1

10.1.9. Eksploatācijā pieņemšanas gads(-i):.....Nav

10.1.10. Uzbūvēšanas gads:.....2025

10.1.11. Nolietojums:.....V3

10.1.12. Nolietojuma noteikšanas datums:.....18.07.2025

10.1.13. Apsekošanas datums:.....10.07.2025

10.1.14. Būve ir pirmsreģistrēta:.....Nē

10.1.15. Veicot kadastrālo uzmērīšanu, būve apvidū nav konstatēta:.....Nē

10.1.16. Būve atrodas vai daļēji atrodas uz zemes vienības ar kadastra apzīmējumu:.....
74800060565

10.1.17. Funkcionāli saistīto ēku kadastra apzīmējumi:.....Nav

10.1.18. Dati par būves atzīmēm nav reģistrēti.

11. Būves tips

11.1. Būves kadastra apzīmējums:.....74800060565001

Tipa kods	Tipa nosaukums
11100101	Dārza mājas ar kopējo platību līdz 40 m ² (ieskaitot)

12. Ēkas konstruktīvie elementi un fasādes apdare

12.1. Ēka ar kadastra apzīmējumu 74800060565001:

Nosaukums	Materiāls	Konstatācijas gads
Pamati	Monolītais dzelzsbetons, betons (plātne, lentveida)	2025
Sienas (vertikālā konstrukcija)	Koka vairog, koka karkasa konstrukcijas virs 15 cm biezumā	2025
Pārsegumi	Koka sijas ar koka dēļu aizpildījumu	2025
Jumta nesošā konstrukcija	Koks	2025
Jumta segums	Sintētisko materiālu loksnes	2025
Fasāde	Krāsojums	2025

13. Būves apjoma rādītāji

13.1. Būves ar kadastra apzīmējumu 74800060565001 apjoma rādītāji:

Apjoma rādītāja veids	Apjoma rādītāja nosaukums	Apjoms un mērvienība	Tipa/ elementa kods	Tipa/ elementa nosaukums
Apbūves laukums	Nav	36.1 apbūves laukuma kv.m.	Nav	Nav
Kopējā platība	Nav	27.2 kv.m.	Nav	Nav
Augstums	Nav	6 m	Nav	Nav
Izdrukas ID: 390002858256		Izdrukas datums: 18.07.2025		2 no 3

Skaidrojumi:

Nav – Kadastra informācijas sistēmā dati nav reģistrēti; Neregistrē – atbilstoši normatīvajiem aktiem dati netiek reģistrēti

V1 - Ēka ļoti labā tehniskā stāvoklī, V2 - Ēka labā tehniskā stāvoklī, V3 - Ēka apmierinošā tehniskā stāvoklī, V4 - Ēka neapmierinošā tehniskā stāvoklī, V5 - Ēka ir kritiskā stāvoklī vai sabrukusi.

Apjoma rādītāja veids	Apjoma rādītāja nosaukums	Apjoms un mērvienība	Tipa/ elementa kods	Tipa/ elementa nosaukums
Būvtilpums	Nav	98 kub.m.	Nav	Nav

14. Kopējās platības sadalījums pa platību veidiem

14.1. Būve ar kadastra apzīmējumu:.....	74800060565001
14.1.1. Kopējā platība (m²).....	27.2
14.1.1.1. Lietderīgā platība (m²).....	27.2
14.1.1.1.1. Dzīvokļu kopējā platība (m²).....	27.2
14.1.1.1.1.1. Dzīvokļu platība (m²).....	27.2
14.1.1.1.1.1.1. Dzīvojamā platība (m²).....	22.4
14.1.1.1.1.1.2. Dzīvokļu palīgtelpu platība (m²).....	4.8
14.1.1.1.2. Dzīvokļu ārtelpu platība (m²).....	0
14.1.1.2. Nedzīvojamo telpu platība (m²).....	0
14.1.1.2.1. Nedzīvojamo iekštelpu platība (m²).....	0
14.1.1.2.2. Nedzīvojamo ārtelpu platība (m²).....	0
14.1.1.2. Koplietošanas palīgtelpu platība (m²).....	0
14.1.1.2.1. Koplietošanas iekštelpu platība (m²).....	0
14.1.1.2.2. Koplietošanas ārtelpu platība (m²).....	0

16. Telpu grupas pamatdati

16.1. Telpu grupas kadastra apzīmējums:.....	74800060565001001
16.1.1. Adrese:.....	Nav
16.1.2. Nosaukums:.....	Dzīvojamā māja
16.1.3. Lietošanas veids:.....	1110 - Viena dzīvokļa mājas dzīvojamo telpu grupa
16.1.4. Stāvs (stāvi), kurā atrodas telpu grupa:.....	1
16.1.5. Telpu skaits:.....	3
16.1.6. Kopējā platība (m²):.....	27.2
16.1.7. Apsekošanas datums:.....	10.07.2025
16.1.8. Eksploatācijā pieņemšanas gads(-i):.....	Nav
16.1.9. Telpu grupa ietilpst dzīvokļa īpašumā ar kadastra numuru:.....	Nav
16.1.10. Telpu grupa ietilpst būvē ar kadastra apzīmējumu:.....	74800060565001
16.1.11. Būve atrodas vai daļēji atrodas uz zemes vienības ar kadastra apzīmējumu:.....	74800060565

17. Telpu grupas kopējās platības sadalījums pa telpu veidiem un telpu raksturojošie rādītāji

17.1. Telpu grupas kadastra apzīmējums:.....	74800060565001001
--	-------------------

Numurs	Nosaukums	Veids	Stāvs	Augstums (m)	Mazākais augstums (m)	Lielākais augstums (m)	Platība (m²)	Eksploatācijā pieņemšanas gads(-i)
1	Iekštelpa	2 - Dzīvokļa palīgtelpa	1	2.15	1.86	2.44	4.8	Nav
2	Iekštelpa	1 - Dzīvojamā telpa	1	2.42	2.42	2.42	9.1	Nav
3	Iekštelpa	1 - Dzīvojamā telpa	1	2.49	2.49	2.49	13.3	Nav

18. Labiekārtojumi

18.1. Būves kadastra apzīmējums:.....	74800060565001
---------------------------------------	----------------

Reģistrētie labiekārtojumi		Noteikšanas veids (ja ir)	Apjoms (ja ir)
Apkure. Vietējā. Krāsns		Apvidū ir konstatēts	
Elektroapgāde. Centralizētā		Apvidū ir konstatēts	


18.1.1. Labiekārtojumu datums:	10.07.2025
--------------------------------------	------------

Izdrukas ID: 390002858256	Izdrukas datums: 18.07.2025	3 no 3
---------------------------	-----------------------------	--------


Skaidrojumi:

Nav – Kadastra informācijas sistēmā dati nav reģistrēti; Neregistrē – atbilstoši normatīvajiem aktiem dati netiek reģistrēti

V1 - Ēka ļoti labā tehniskā stāvoklī, V2 - Ēka labā tehniskā stāvoklī, V3 - Ēka apmierinošā tehniskā stāvoklī, V4 - Ēka neapmierinošā tehniskā stāvoklī, V5 - Ēka ir kritiskā stāvoklī vai sabrukusi.

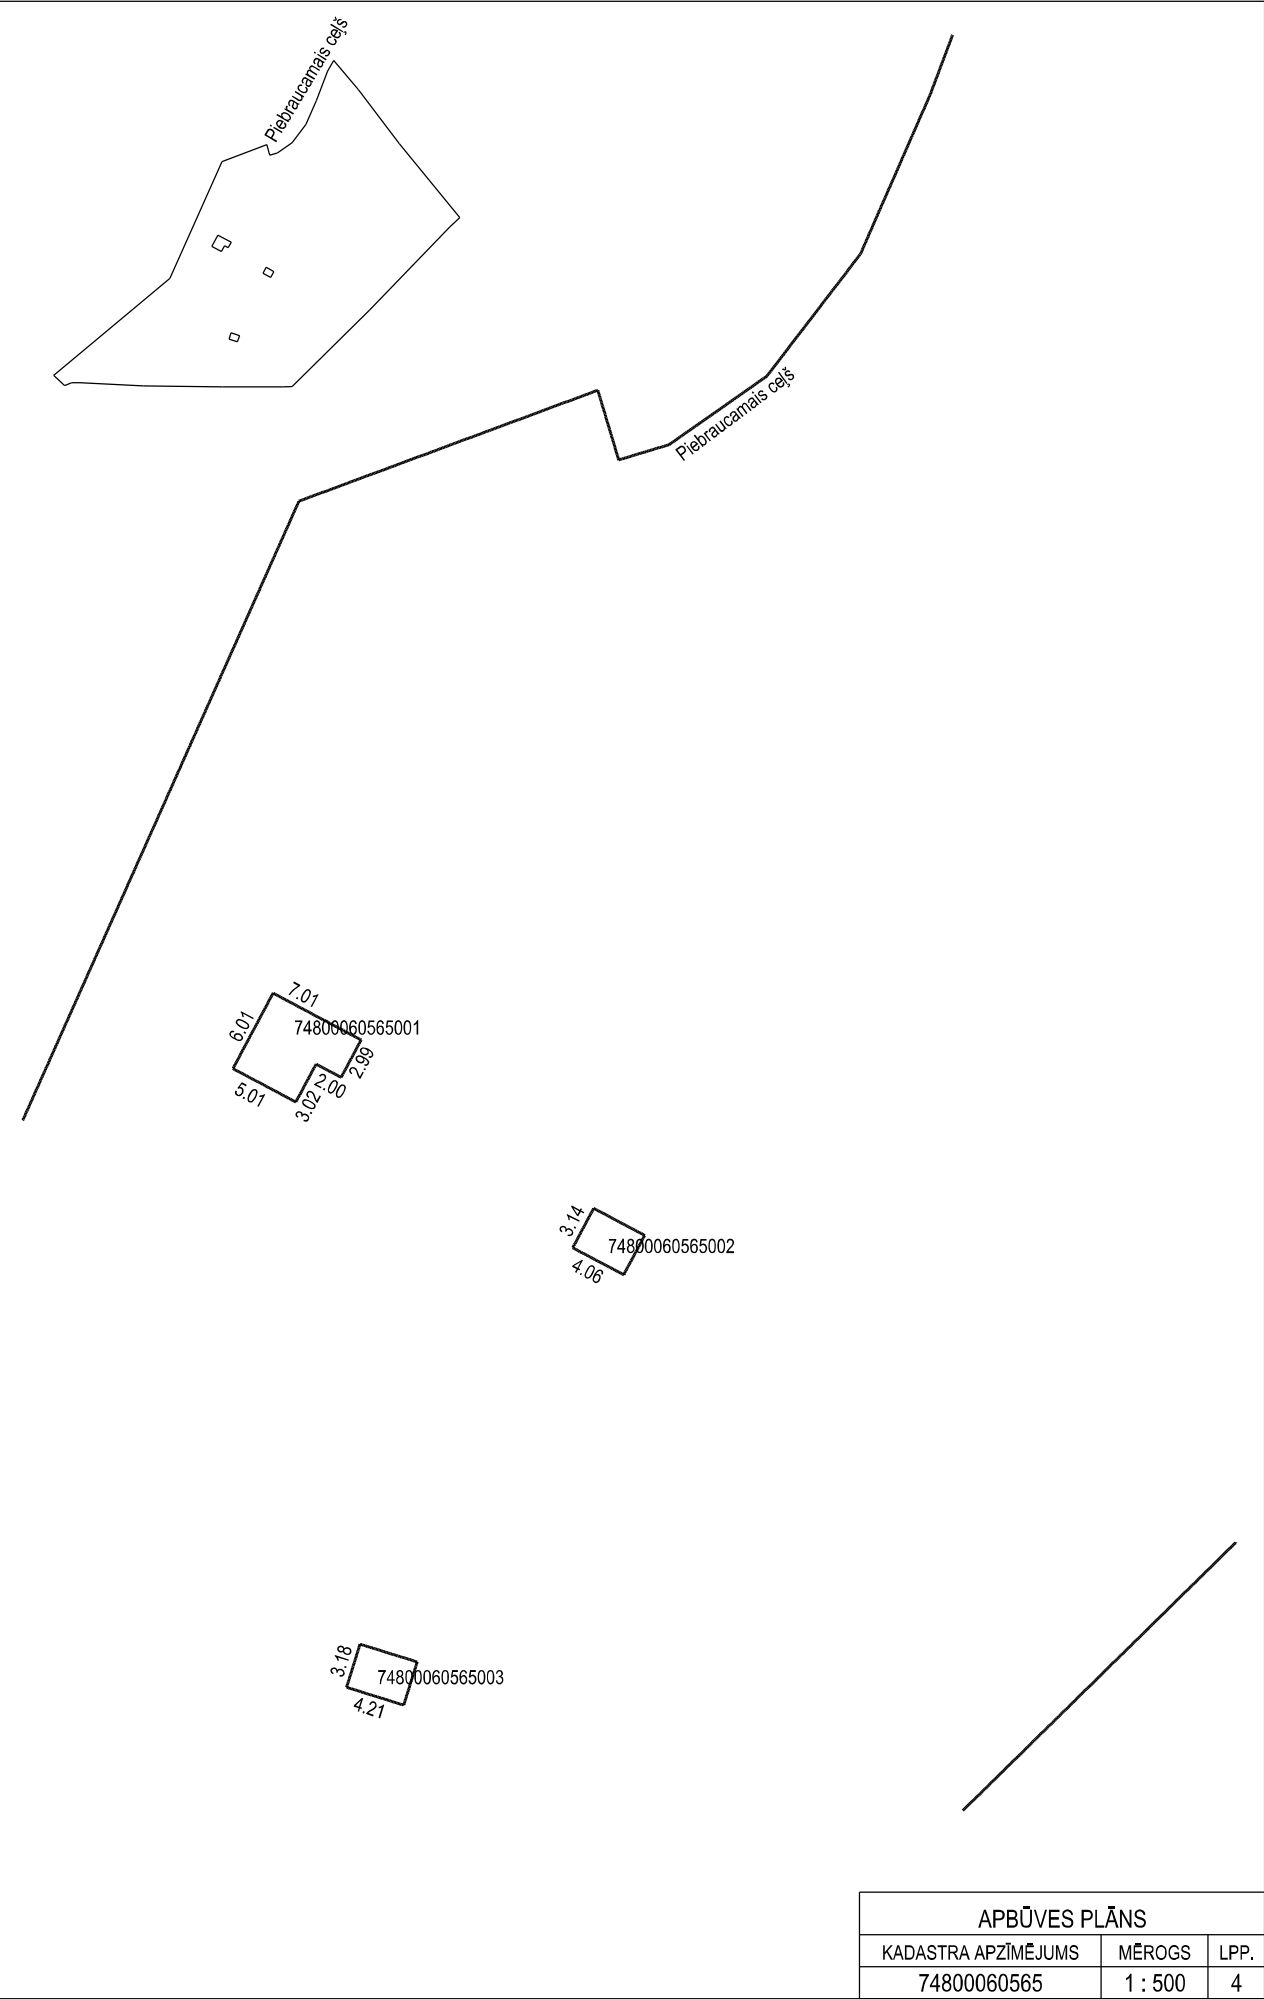

APBŪVES PLĀNS		
KADASTRA APZĪMĒJUMS	MĒROGS	LPP.
74800060565	1 : 500	4

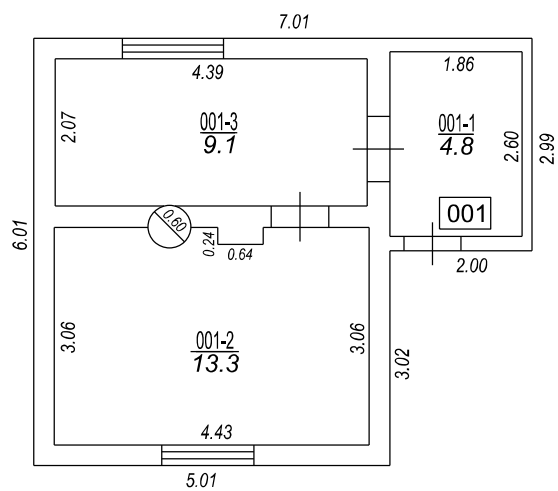

STĀVA PLĀNS			
KADASTRA APZĪMĒJUMS	STĀVS	MĒROGS	LPP.
74800060565001	1	1 : 100	5

74800060565001_20250710_EF_1



74800060565001_20250710_EF_2



74800060565001_20250710_EF_3



74800060565001_20250710_EF_4



VALSTS ZEMES DIENESTS

ĒKAS KADASTRĀLĀS UZMĒRĪŠANAS LIETA

Būves kadastra apzīmējums:.....74800060565002
Nosaukums:.....Šķūnis
Adrese:....."Paēnas", Ogresgala pag., Ogres nov.
Kadastrālās uzmērīšanas datums:.....10.07.2025

Izdrukas ID: 390002858269	Izdrukas datums: 18.07.2025	1 no 3
---------------------------	-----------------------------	--------

Skaidrojumi:

Nav – Kadastra informācijas sistēmā dati nav reģistrēti; Neregistrē – atbilstoši normatīvajiem aktiem dati netiek reģistrēti

V1 - Ēka ļoti labā tehniskā stāvoklī, V2 - Ēka labā tehniskā stāvoklī, V3 - Ēka apmierinošā tehniskā stāvoklī, V4 - Ēka neapmierinošā tehniskā stāvoklī, V5 - Ēka ir kritiskā stāvoklī vai sabrukusi.

Ēkas kadastrālās uzmērīšanas lieta

1. Kadastra objekta identifikators

1.1. Būves kadastra apzīmējums:.....74800060565002

1.2. Nekustamā īpašuma kadastra numurs:.....Nav

9. Nekustamā īpašuma objekta apgrūtinājumi

9.1. Dati par nekustamā īpašuma objekta apgrūtinājumu nav reģistrēti.

10. Būves pamatdati

10.1. Būves kadastra apzīmējums:.....74800060565002

10.1.1. Adrese:....."Paēnas", Ogresgala pag., Ogres nov.

10.1.2. Nosaukums:.....Šķūnis

10.1.3. Galvenais lietošanas veids:.....1274 - Citas, iepriekš neklasificētas, ēkas

10.1.4. Kopējā platība (m²):.....10.8

10.1.5. Apbūves laukums (m²):.....12.7

10.1.6. Virszemes stāvu skaits:.....1

10.1.7. Pazemes stāvu skaits:.....0

10.1.8. Telpu grupu skaits:.....1

10.1.9. Eksploatācijā pieņemšanas gads(-i):.....Nav

10.1.10. Uzbūvēšanas gads:.....2025

10.1.11. Nolietojums:.....V3

10.1.12. Nolietojuma noteikšanas datums:.....18.07.2025

10.1.13. Apsekošanas datums:.....10.07.2025

10.1.14. Būve ir pirmsreģistrēta:.....Nē

10.1.15. Veicot kadastrālo uzmērīšanu, būve apvidū nav konstatēta:.....Nē

10.1.16. Būve atrodas vai daļēji atrodas uz zemes vienības ar kadastra apzīmējumu:.....
74800060565

10.1.17. Funkcionāli saistīto ēku kadastra apzīmējumi:.....Nav

10.1.18. Dati par būves atzīmēm nav reģistrēti.

11. Būves tips

11.1. Būves kadastra apzīmējums:.....74800060565002

Tipa kods	Tipa nosaukums
12740203	Siltumnīcas ar kopējo platību līdz 60 m ² (ieskaitot), šķūni un citas palīgēkas

12. Ēkas konstruktīvie elementi un fasādes apdare

12.1. Ēka ar kadastra apzīmējumu 74800060565002:

Nosaukums	Materiāls	Konstatācijas gads
Pamati	Betona bloki, monolītais betons (stabveida)	2025
Sienas (vertikālā konstrukcija)	Koka karkasa konstrukcijas līdz 15 cm biezumā, koka dēļi	2025
Pārsegumi	Koka dēļu klājs virs koka sijām	2025
Jumta nesošā konstrukcija	Koks	2025
Jumta segums	Sintētisko materiālu loksnes	2025

13. Būves apjoma rādītāji

13.1. Būves ar kadastra apzīmējumu 74800060565002 apjoma rādītāji:

Apjoma rādītāja veids	Apjoma rādītāja nosaukums	Apjoms un mērvienība	Tipa/ elementa kods	Tipa/ elementa nosaukums
Apbūves laukums	Nav	12.7 apbūves laukuma kv.m.	Nav	Nav
Kopējā platība	Nav	10.8 kv.m.	Nav	Nav
Augstums	Nav	3.5 m	Nav	Nav
Būvtilpums	Nav	26 kub.m.	Nav	Nav

Izdrukas ID: 390002858269	Izdrukas datums: 18.07.2025	2 no 3
---------------------------	-----------------------------	--------

Skaidrojumi:

Nav – Kadastra informācijas sistēmā dati nav reģistrēti; Neregistrē – atbilstoši normatīvajiem aktiem dati netiek reģistrēti

V1 - Ēka ļoti labā tehniskā stāvoklī, V2 - Ēka labā tehniskā stāvoklī, V3 - Ēka apmierinošā tehniskā stāvoklī, V4 - Ēka neapmierinošā tehniskā stāvoklī, V5 - Ēka ir kritiskā stāvoklī vai sabrukusi.

14. Kopējās platības sadalījums pa platību veidiem

14.1. Būve ar kadastra apzīmējumu:.....	74800060565002
14.1.1. Kopējā platība (m²).....	10.8
14.1.1.1. Lietderīgā platība (m²).....	10.8
14.1.1.1.1. Dzīvokļu kopējā platība (m²).....	0
14.1.1.1.1.1. Dzīvokļu platība (m²).....	0
14.1.1.1.1.1.1. Dzīvojamā platība (m²).....	0
14.1.1.1.1.1.2. Dzīvokļu palīgtelpu platība (m²).....	0
14.1.1.1.1.2. Dzīvokļu ārtelpu platība (m²).....	0
14.1.1.1.2. Nedzīvojamo telpu platība (m²).....	10.8
14.1.1.1.2.1. Nedzīvojamo iekštelpu platība (m²).....	10.8
14.1.1.1.2.2. Nedzīvojamo ārtelpu platība (m²).....	0
14.1.1.2. Koplietošanas palīgtelpu platība (m²).....	0
14.1.1.2.1. Koplietošanas iekštelpu platība (m²).....	0
14.1.1.2.2. Koplietošanas ārtelpu platība (m²).....	0

16. Telpu grupas pamatdati

16.1. Telpu grupas kadastra apzīmējums:.....	74800060565002001
16.1.1. Adrese:.....	Nav
16.1.2. Nosaukums:.....	Šķūnis
16.1.3. Lietošanas veids:.....	1274 - Cita, iepriekš neklasificēta, telpu grupa
16.1.4. Stāvs (stāvi), kurā atrodas telpu grupa:.....	1
16.1.5. Telpu skaits:.....	1
16.1.6. Kopējā platība (m²):.....	10.8
16.1.7. Apsekošanas datums:.....	10.07.2025
16.1.8. Eksploatācijā pieņemšanas gads(-i):.....	Nav
16.1.9. Telpu grupa ietilpst dzīvokļa īpašumā ar kadastra numuru:.....	Nav
16.1.10. Telpu grupa ietilpst būvē ar kadastra apzīmējumu:.....	74800060565002
16.1.11. Būve atrodas vai daļēji atrodas uz zemes vienības ar kadastra apzīmējumu:.....	74800060565

17. Telpu grupas kopējās platības sadalījums pa telpu veidiem un telpu raksturojošie rādītāji

17.1. Telpu grupas kadastra apzīmējums:.....	74800060565002001
--	-------------------

Numurs	Nosaukums	Veids	Stāvs	Augstums (m)	Mazākais augstums (m)	Lielākais augstums (m)	Platība (m²)	Eksploatācijā pieņemšanas gads(-i)
1	Šķūnis	4 - Nedzīvojamā iekštelpa	1	1.77	1.77	1.77	10.8	Nav

18. Labiekārtojumi


18.1. Nevienai būvei labiekārtojumi nav reģistrēti

Izdrukas ID: 390002858269	Izdrukas datums: 18.07.2025	3 no 3
---------------------------	-----------------------------	--------


Skaidrojumi:

Nav – Kadastra informācijas sistēmā dati nav reģistrēti; Neregistrē – atbilstoši normatīvajiem aktiem dati netiek reģistrēti

V1 - Ēka ļoti labā tehniskā stāvoklī, V2 - Ēka labā tehniskā stāvoklī, V3 - Ēka apmierinošā tehniskā stāvoklī, V4 - Ēka neapmierinošā tehniskā stāvoklī, V5 - Ēka ir kritiskā stāvoklī vai sabrukusi.

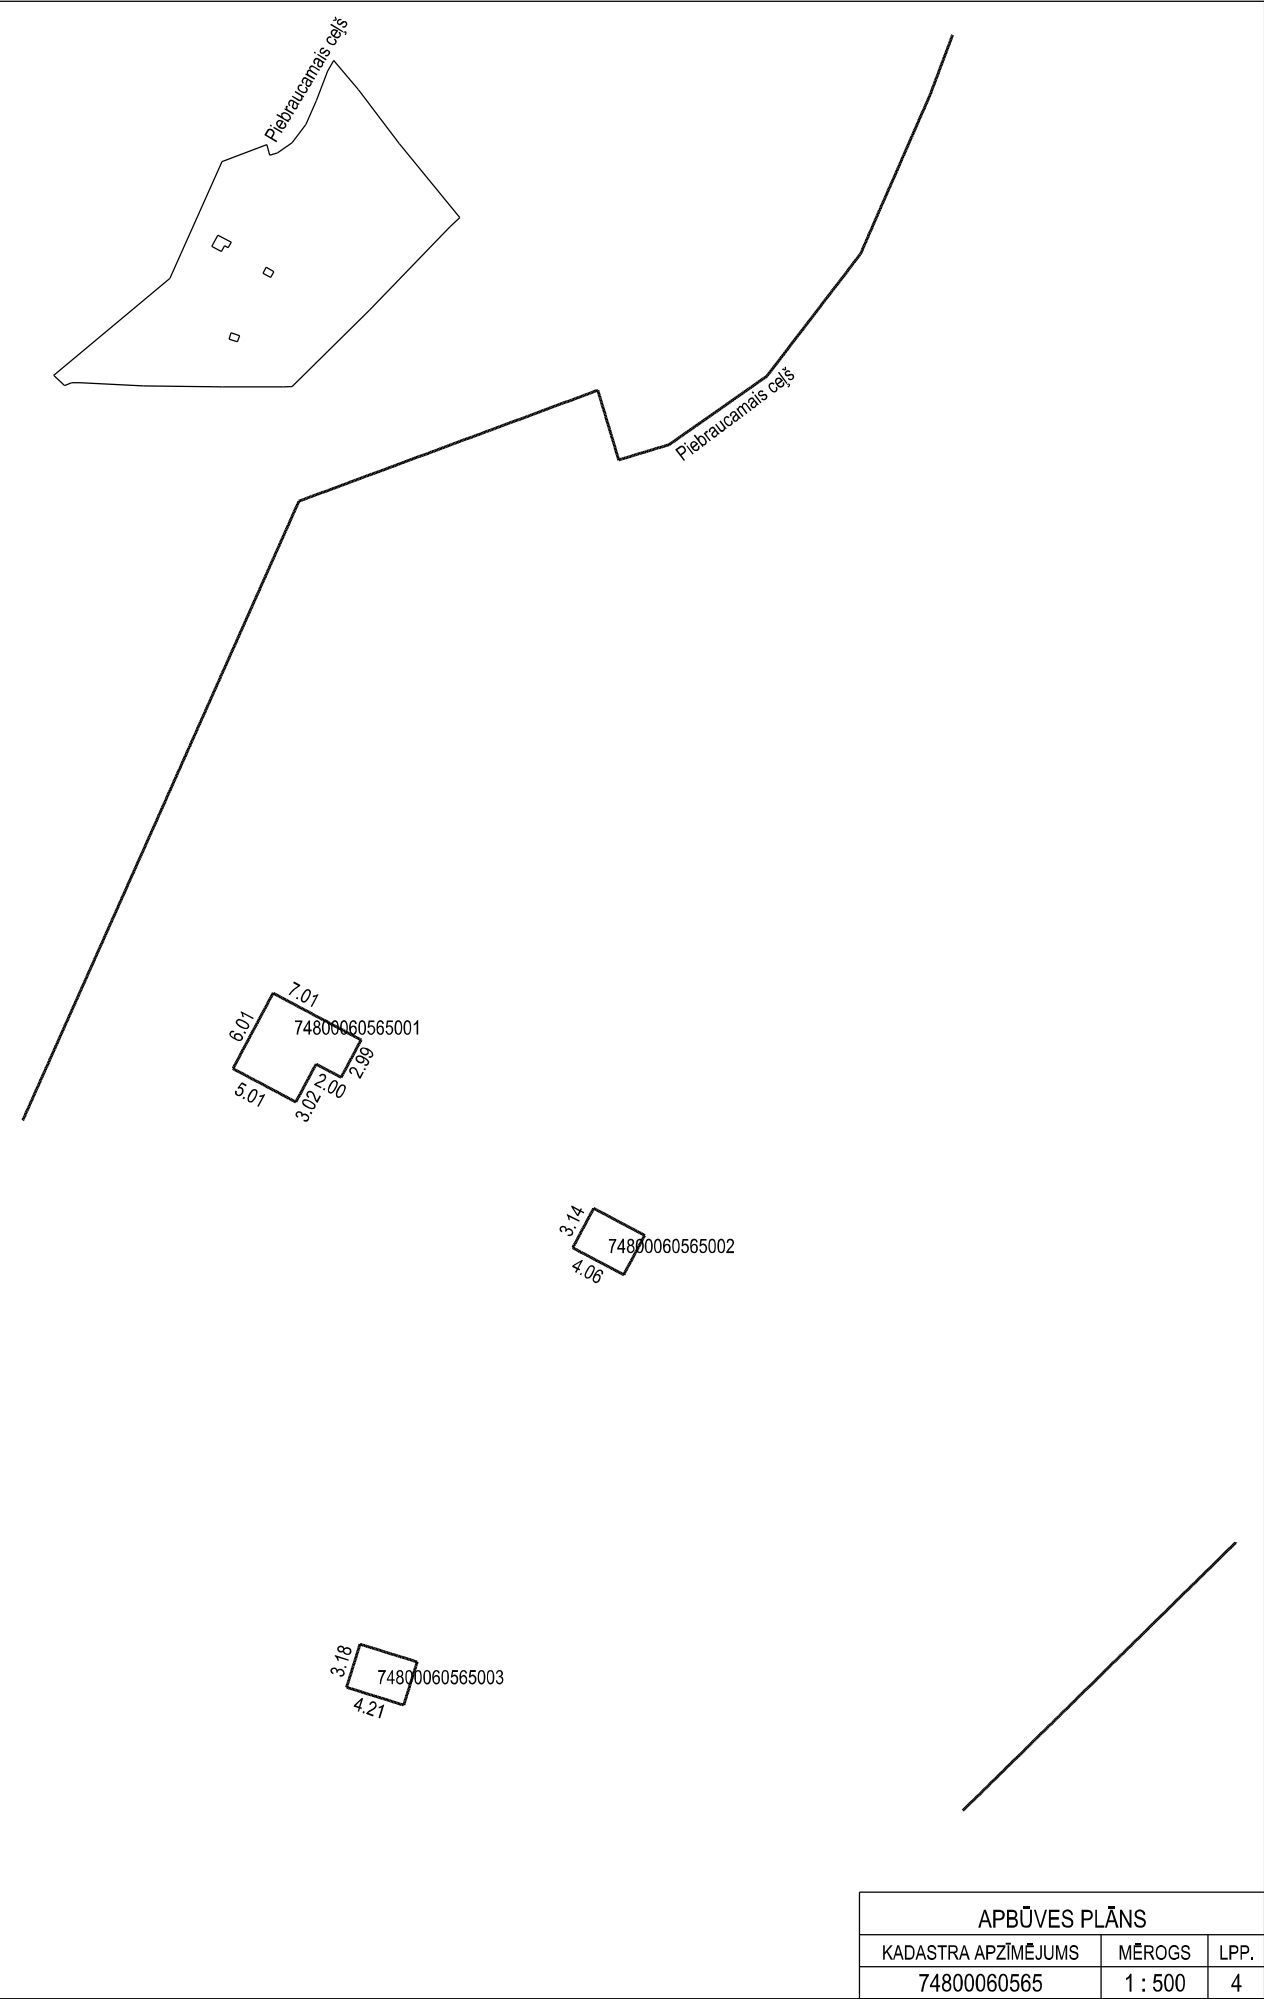

APBŪVES PLĀNS		
KADASTRA APZĪMĒJUMS	MĒROGS	LPP.
74800060565	1 : 500	4

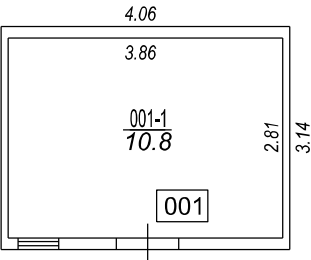

STĀVA PLĀNS			
KADASTRA APZĪMĒJUMS	STĀVS	MĒROGS	LPP.
74800060565002	1	1 : 100	5

74800060565002_20250710_EF_1



74800060565002_20250710_EF_2





VALSTS ZEMES DIENESTS

ĒKAS KADASTRĀLĀS UZMĒRĪŠANAS LIETA

Būves kadastra apzīmējums:.....74800060565003
Nosaukums:.....Šķūnis
Adrese:....."Paēnas", Ogresgala pag., Ogres nov.
Kadastrālās uzmērīšanas datums:.....10.07.2025

Izdrukas ID: 390002858276	Izdrukas datums: 18.07.2025	1 no 3
---------------------------	-----------------------------	--------

Skaidrojumi:

Nav – Kadastra informācijas sistēmā dati nav reģistrēti; Neregistrē – atbilstoši normatīvajiem aktiem dati netiek reģistrēti

V1 - Ēka ļoti labā tehniskā stāvoklī, V2 - Ēka labā tehniskā stāvoklī, V3 - Ēka apmierinošā tehniskā stāvoklī, V4 - Ēka neapmierinošā tehniskā stāvoklī, V5 - Ēka ir kritiskā stāvoklī vai sabrukusi.

Ēkas kadastrālās uzmērīšanas lieta

1. Kadastra objekta identifikators

1.1. Būves kadastra apzīmējums:.....74800060565003

1.2. Nekustamā īpašuma kadastra numurs:.....Nav

9. Nekustamā īpašuma objekta apgrūtinājumi

9.1. Dati par nekustamā īpašuma objekta apgrūtinājumu nav reģistrēti.

10. Būves pamatdati

10.1. Būves kadastra apzīmējums:.....74800060565003

10.1.1. Adrese:....."Paēnas", Ogresgala pag., Ogres nov.

10.1.2. Nosaukums:.....Šķūnis

10.1.3. Galvenais lietošanas veids:.....1274 - Citas, iepriekš neklasificētas, ēkas

10.1.4. Kopējā platība (m²):.....11.1

10.1.5. Apbūves laukums (m²):.....13.4

10.1.6. Virszemes stāvu skaits:.....1

10.1.7. Pazemes stāvu skaits:.....0

10.1.8. Telpu grupu skaits:.....1

10.1.9. Eksploatācijā pieņemšanas gads(-i):.....Nav

10.1.10. Uzbūvēšanas gads:.....2025

10.1.11. Nolietojums:.....V3

10.1.12. Nolietojuma noteikšanas datums:.....18.07.2025

10.1.13. Apsekošanas datums:.....10.07.2025

10.1.14. Būve ir pirmsreģistrēta:.....Nē

10.1.15. Veicot kadastrālo uzmērīšanu, būve apvidū nav konstatēta:.....Nē

10.1.16. Būve atrodas vai daļēji atrodas uz zemes vienības ar kadastra apzīmējumu:.....
74800060565

10.1.17. Funkcionāli saistīto ēku kadastra apzīmējumi:.....Nav

10.1.18. Dati par būves atzīmēm nav reģistrēti.

11. Būves tips

11.1. Būves kadastra apzīmējums:.....74800060565003

Tipa kods	Tipa nosaukums
12740203	Siltumnīcas ar kopējo platību līdz 60 m ² (ieskaitot), šķūni un citas palīgēkas

12. Ēkas konstruktīvie elementi un fasādes apdare

12.1. Ēka ar kadastra apzīmējumu 74800060565003:

Nosaukums	Materialis	Konstatācijas gads
Pamati	Monolītais dzelzsbetons, betons (plātne, lentveida)	2025
Sienas (vertikālā konstrukcija)	Koka karkasa konstrukcijas līdz 15 cm biezumā, koka dēļi	2025
Pārsegumi	Koka dēļu klājs virs koka sijām	2025
Jumta nesošā konstrukcija	Koks	2025
Jumta segums	Azbestcimenta loksnes	2025

13. Būves apjoma rādītāji

13.1. Būves ar kadastra apzīmējumu 74800060565003 apjoma rādītāji:

Apjoma rādītāja veids	Apjoma rādītāja nosaukums	Apjoms un mērvienība	Tipa/ elementa kods	Tipa/ elementa nosaukums
Apbūves laukums	Nav	13.4 apbūves laukuma kv.m.	Nav	Nav
Kopējā platība	Nav	11.1 kv.m.	Nav	Nav
Augstums	Nav	3.1 m	Nav	Nav
Būvtilpums	Nav	33 kub.m.	Nav	Nav

Izdrukas ID: 390002858276	Izdrukas datums: 18.07.2025	2 no 3
---------------------------	-----------------------------	--------

Skaidrojumi:

Nav – Kadastra informācijas sistēmā dati nav reģistrēti; Neregistrē – atbilstoši normatīvajiem aktiem dati netiek reģistrēti

V1 - Ēka ļoti labā tehniskā stāvoklī, V2 - Ēka labā tehniskā stāvoklī, V3 - Ēka apmierinošā tehniskā stāvoklī, V4 - Ēka neapmierinošā tehniskā stāvoklī, V5 - Ēka ir kritiskā stāvoklī vai sabrukusi.

14. Kopējās platības sadalījums pa platību veidiem

14.1. Būve ar kadastra apzīmējumu:.....	74800060565003
14.1.1. Kopējā platība (m²).....	11.1
14.1.1.1. Lietderīgā platība (m²).....	11.1
14.1.1.1.1. Dzīvokļu kopējā platība (m²).....	0
14.1.1.1.1.1. Dzīvokļu platība (m²).....	0
14.1.1.1.1.1.1. Dzīvojamā platība (m²).....	0
14.1.1.1.1.1.2. Dzīvokļu palīgtelpu platība (m²).....	0
14.1.1.1.1.2. Dzīvokļu ārtelpu platība (m²).....	0
14.1.1.1.2. Nedzīvojamo telpu platība (m²).....	11.1
14.1.1.1.2.1. Nedzīvojamo iekštelpu platība (m²).....	11.1
14.1.1.1.2.2. Nedzīvojamo ārtelpu platība (m²).....	0
14.1.1.2. Koplietošanas palīgtelpu platība (m²).....	0
14.1.1.2.1. Koplietošanas iekštelpu platība (m²).....	0
14.1.1.2.2. Koplietošanas ārtelpu platība (m²).....	0

16. Telpu grupas pamatdati

16.1. Telpu grupas kadastra apzīmējums:.....	74800060565003001
16.1.1. Adrese:.....	Nav
16.1.2. Nosaukums:.....	Šķūnis
16.1.3. Lietošanas veids:.....	1274 - Cita, iepriekš neklasificēta, telpu grupa
16.1.4. Stāvs (stāvi), kurā atrodas telpu grupa:.....	1
16.1.5. Telpu skaits:.....	1
16.1.6. Kopējā platība (m²):.....	11.1
16.1.7. Apsekošanas datums:.....	10.07.2025
16.1.8. Eksploatācijā pieņemšanas gads(-i):.....	Nav
16.1.9. Telpu grupa ietilpst dzīvokļa īpašumā ar kadastra numuru:.....	Nav
16.1.10. Telpu grupa ietilpst būvē ar kadastra apzīmējumu:.....	74800060565003
16.1.11. Būve atrodas vai daļēji atrodas uz zemes vienības ar kadastra apzīmējumu:.....	74800060565

17. Telpu grupas kopējās platības sadalījums pa telpu veidiem un telpu raksturojošie rādītāji

17.1. Telpu grupas kadastra apzīmējums:.....	74800060565003001
--	-------------------

Numurs	Nosaukums	Veids	Stāvs	Augstums (m)	Mazākais augstums (m)	Lielākais augstums (m)	Platība (m²)	Eksploatācijā pieņemšanas gads(-i)
1	Šķūnis	4 - Nedzīvojamā iekštelpa	1	2.15	2.15	2.15	11.1	Nav

18. Labiekārtojumi


18.1. Nevienai būvei labiekārtojumi nav reģistrēti

Izdrukas ID: 390002858276	Izdrukas datums: 18.07.2025	3 no 3
---------------------------	-----------------------------	--------


Skaidrojumi:

Nav – Kadastra informācijas sistēmā dati nav reģistrēti; Neregistrē – atbilstoši normatīvajiem aktiem dati netiek reģistrēti

V1 - Ēka ļoti labā tehniskā stāvoklī, V2 - Ēka labā tehniskā stāvoklī, V3 - Ēka apmierinošā tehniskā stāvoklī, V4 - Ēka neapmierinošā tehniskā stāvoklī, V5 - Ēka ir kritiskā stāvoklī vai sabrukusi.

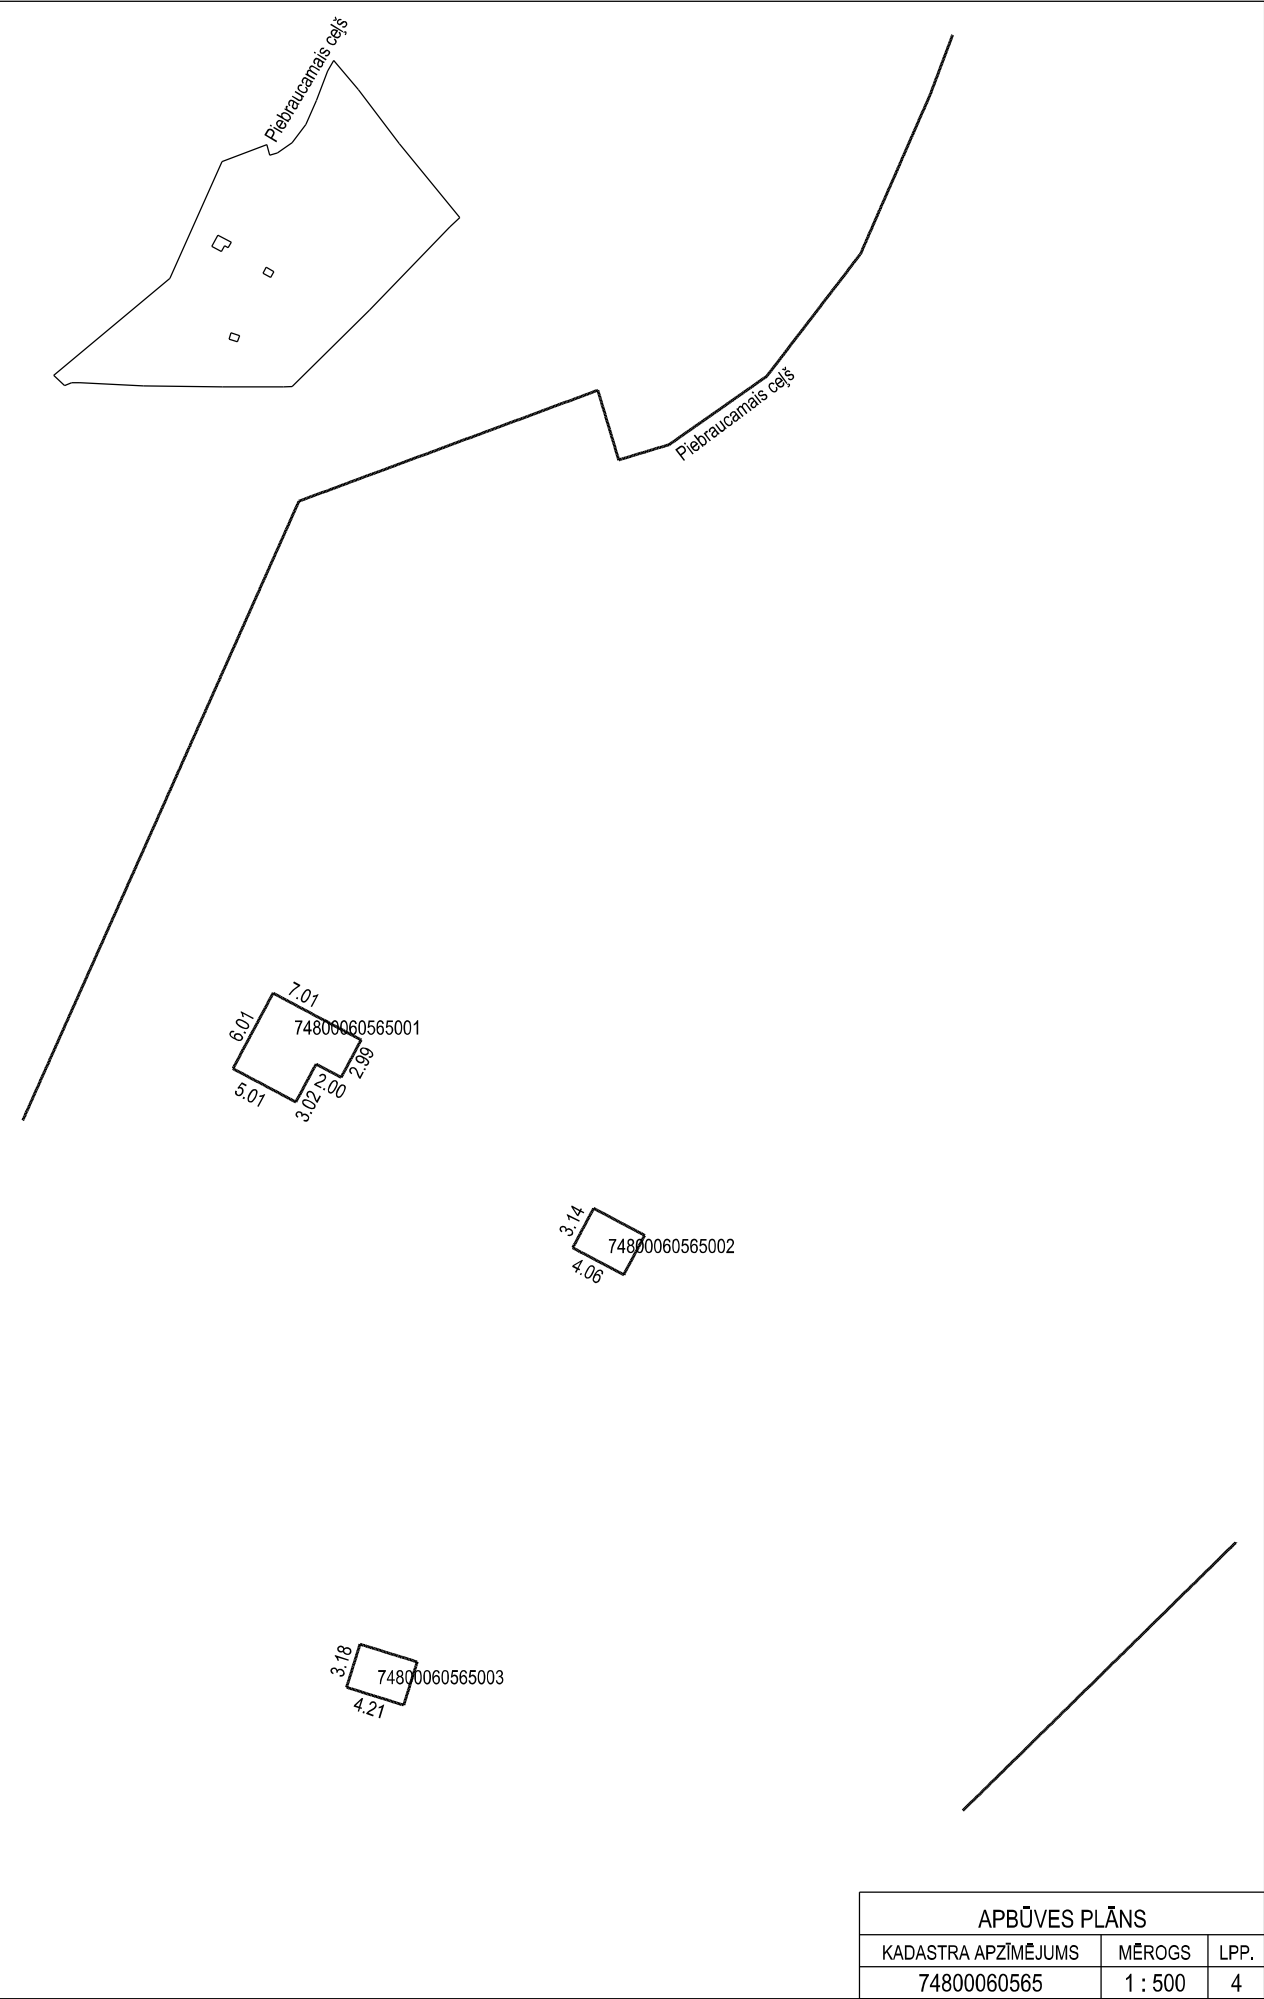

APBŪVES PLĀNS		
KADASTRA APZĪMĒJUMS	MĒROGS	LPP.
74800060565	1 : 500	4

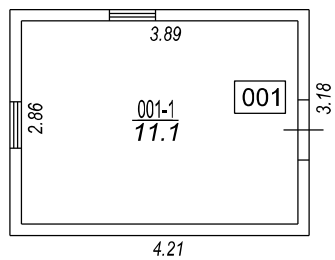

STĀVA PLĀNS			
KADASTRA APZĪMĒJUMS	STĀVS	MĒROGS	LPP.
74800060565003	1	1 : 100	5



