

OGRES NOVADA PAŠVALDĪBAS DOME

LOKĀLPLĀNOJUMS

ZEMES VIENĪBAI UPES PROSPEKTĀ 4, OGRĒ, OGRES NOVADĀ
(kadastra apzīmējums 7401 003 0012)

GRAFISKĀ DAĻA

Izstrādātājs: SIA „Laiviņš un Upīte”

2026. gads

SATURS

1.	TERITORIJAS PAŠREIZĒJĀ IZMANTOŠANA	3
2.	TERITORIJAS PLĀNOTĀ (ATĻAUTĀ) IZMANTOŠANA	4



0 5m

TERITORIJAS PAŠREIZĒJĀ IZMANTOŠANA

LOKĀLPLĀNOJUMA TERITORIJAS ROBEŽA

PAŠREIZĒJĀ TERITORIJAS PLĀNOTĀ (ATĻAUTĀ) IZMANTOŠANA

DzD DAUDZDZĪVOKĻU NAMU TERITORIJA

- EKSPLUATĀCIJAS AIZSARGJOSLAS
- IELU SARKANĀS LĪNIJAS
 - ELEKTRISKO TĪKLU KABEĻU LĪNIJA, AIZSARGJOSLA GAR TO
 - ŪDENSVADS, AIZSARGJOSLA GAR TO
 - SADZĪVES KANALIZĀCIJAS VADS, AIZSARGJOSLA GAR TO
 - LIETUS KANALIZĀCIJAS VADS, AIZSARGJOSLA GAR TO
 - PAZEMES ELEKTRONISKO SAKARU TĪKLU LĪNIJA, AIZSARGJOSLA GAR TO
 - ELEKTRONISKO SAKARU TĪKLU GAISAVDU LĪNIJA, AIZSARGJOSLA GAR TO

- TERITORIJAS PAŠREIZĒJA IZMANTOŠANA
- ESOŠĀ ĒKA
 - TERITORIJA AR ASFALTA / BETONA SEGUMU
 - ZAĻĀ TERITORIJA
 - ZEMES VIENĪBU ROBEŽA

Upes prospekts 4
7401 003 0012
3279 m²

ZEMES VIENĪBAS ADRESE,
KADASTRA APZĪMĒJUMS UN PLATĪBA

Topogrāfijas dati


- Plāns sagatavots uz pašnodarbinātas personas JĀNIS BALODIS 09.07.2024. izstrādātā topogrāfiskā plāna ar mēroga noteiktību 1: 500 pamata.
- LKS-92 TM koordinātu sistēma.
- Mēroga koeficients 0.999645.
- Latvijas normālo augstumu sistēma epohā 2000,5 (LAS-2000,5).
- Nekustamā īpašuma kadastra dati uz 24.07.2024. ©VZD

	AMATS	VĀRDS, UZVĀRDS	PARAKSTS	DATUMS	OBJEKTS:	LOKĀLPLĀNOJUMS ZEMES VIENĪBAI UPES PROSPEKTĀ 4		
PASŪTĪTĀJS:	PASŪTĪTĀJS				RASĒJUMS:	TERITORIJAS PAŠREIZĒJĀ IZMANTOŠANA		
IZSTRĀDĀTĀJS:	IZSTRĀDES VADĪTĀJS	TOMS MĀRTIŅŠ MILLERS			MĒROGS 1: 350			LAPAS NUMURS: 1
	IZSTRĀDĀTĀJS	VIESTURS LAIVIŅŠ						KOPĒJAIS LAPU SKAITS: 2



0 5m

TERITORIJAS PLĀNOTĀ (ATĻAUTĀ) IZMANTOŠANA

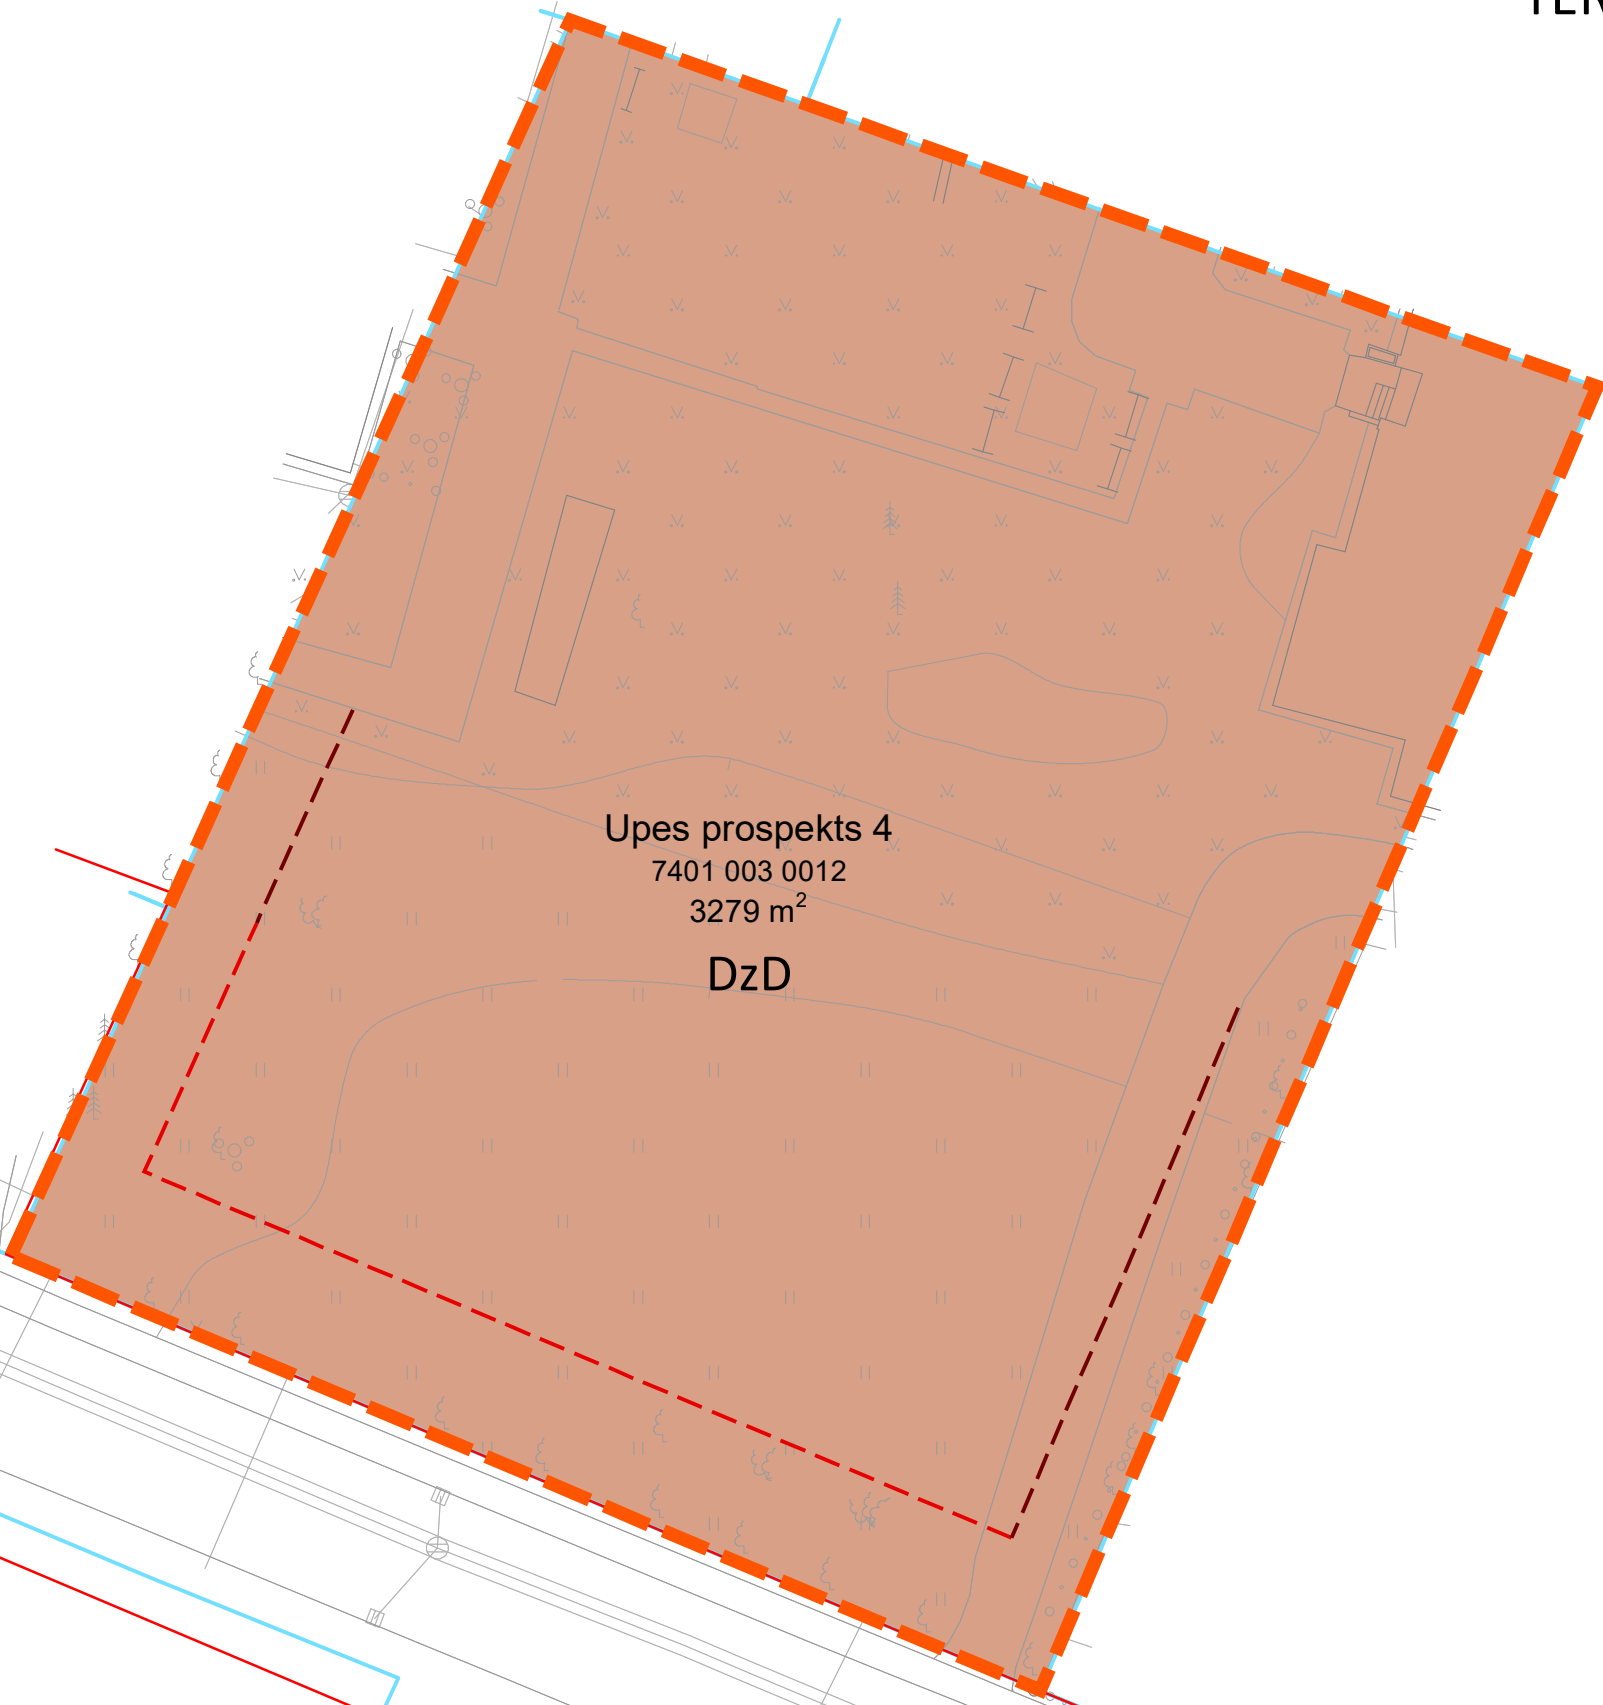

Upes prospekts 4

7401 003 0012

3279 m²

DzD

LOKĀLPLĀNOJUMA TERITORIJAS ROBEŽA

TERITORIJAS PLĀNOTĀ (ATĻAUTĀ) IZMANTOŠANA

DzD DAUDZSTĀVU DZĪVOJAMĀS APBŪVES TERITORIJA (DZD)

BŪVLAIDE

APBŪVES LĪNIJA

EKSPLUATĀCIJAS AIZSARGJOSLAS

IELU SARKANĀS LĪNIJAS

ZEMES VIENĪBU ROBEŽA

Upes prospekts 4
7401 003 0012
3279 m²

ZEMES VIENĪBAS ADRESE,
KADASTRA APZĪMĒJUMS UN PLATĪBA

Topogrāfijas dati
1. Plāns sagatavots uz
pašnodarbinātas personas JĀNIS BALODIS
09.07.2024. izstrādātā topogrāfiskā plāna
ar mēroga noteiktību 1: 500 pamata.
2. LKS-92 TM koordinātu sistēma.
3. Mēroga koeficients 0.999645.
4. Latvijas normālo augstumu sistēma
epohā 2000,5 (LAS-2000,5).
5. Nekustamā īpašuma kadastra dati uz
24.07.2024. ©VZD

	AMATS	VĀRDS, UZVĀRDS	PARAKSTS	DATUMS	OBJEKTS:	LOKĀLPLĀNOJUMS ZEMES VIENĪBAI UPES PROSPEKTĀ 4		
PASŪTĪTĀJS:	PASŪTĪTĀJS				RASĒJUMS:	TERITORIJAS PLĀNOTĀ (ATĻAUTĀ) IZMANTOŠANA		
IZSTRĀDĀTĀJS:	IZSTRĀDES VADĪTĀJS	TOMS MĀRTIŅŠ MILLERS			MĒROGS 1: 350		LAPAS NUMURS:	2
	IZSTRĀDĀTĀJS	VIESTURS LAIVIŅŠ					KOPĒJAIS LAPU SKAITS:	2