


DAUDZDZĪVOKĻU DZĪVOJAMĀS MĀJAS UZVARAS IELĀ 4, CIEMUPĒ,
OGRESGALA PAGASTĀ, OGRES NOVADĀ,
FUNKCIONĀLI NEPIECIEŠAMĀ ZEMES GABALA PLĀNA PROJEKTS

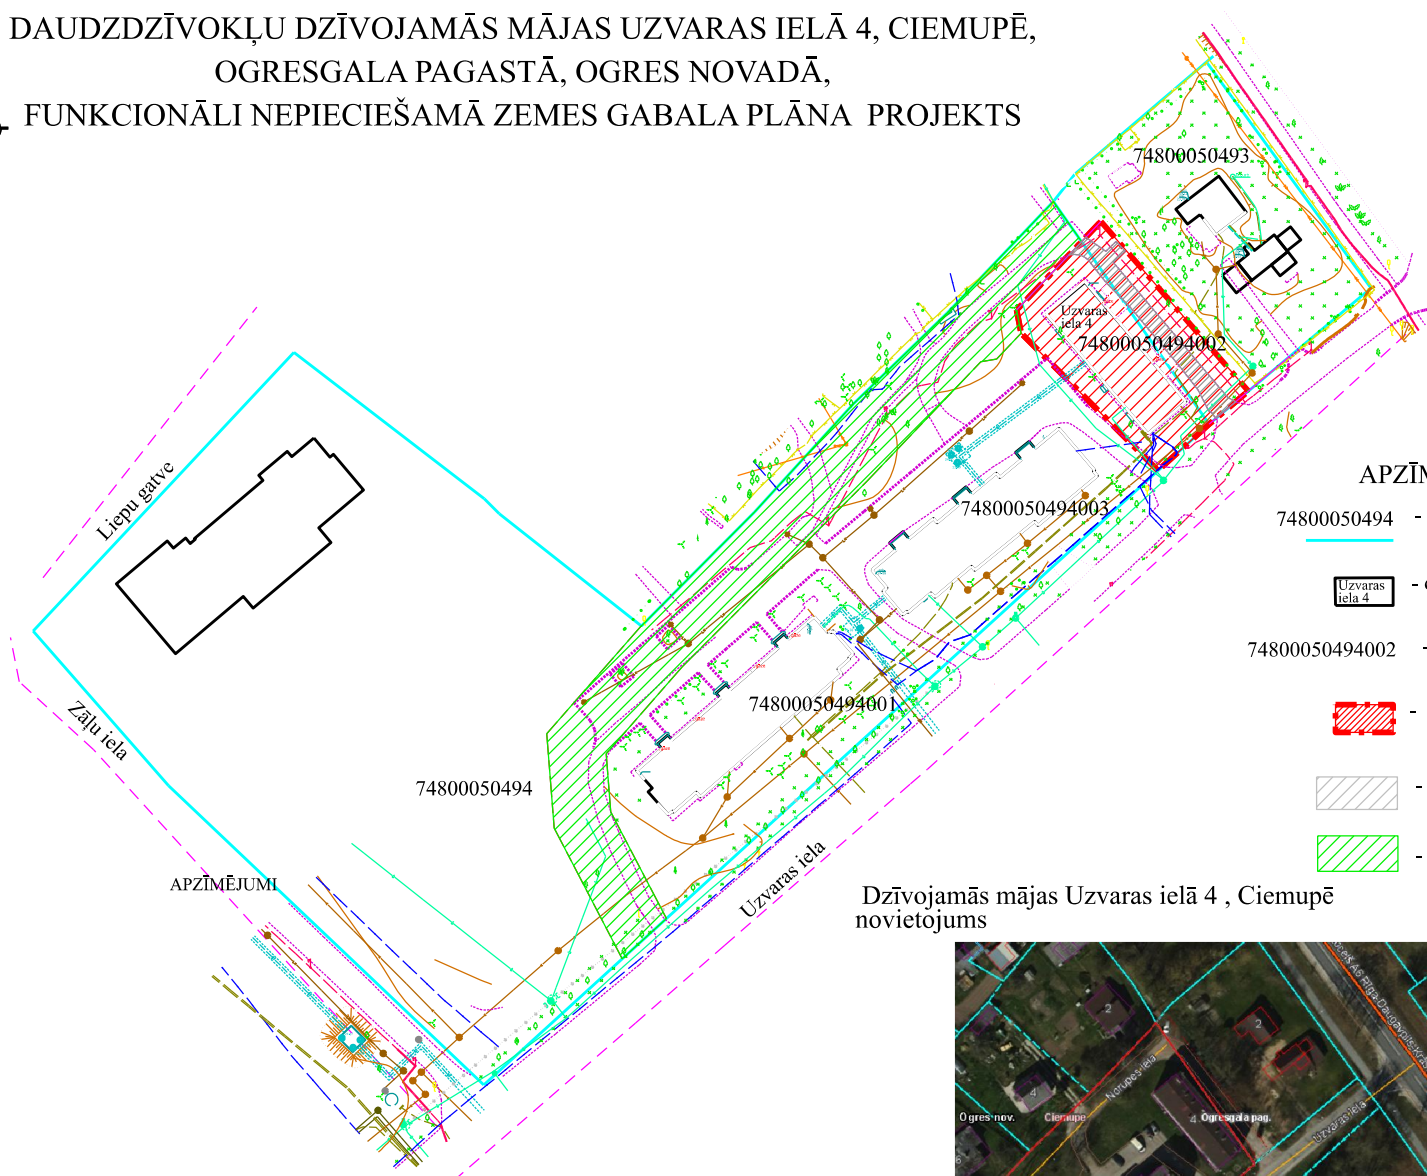

APZĪMĒJUMI PLĀNĀ:

74800050494 - zemes vienības kadastra apzīmējums un robežas.



- daudzdzīvokļu dzīvojamā mājas numurs, adrese

74800050494002 - būves kadastra apzīmējums



- funkcionāli nepieciešamā zemes gabala projektētā robeža




- piebraucamie ceļi un stāvlaukumi



- Norupes ielas projektētā teritorija (izvietojums dabā)

Dzīvojamās mājas Uzvaras ielā 4, Ciemupē
novietojums

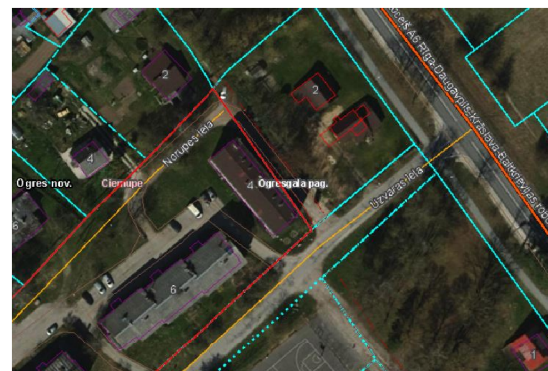

Mērogs

1 : 1 000