


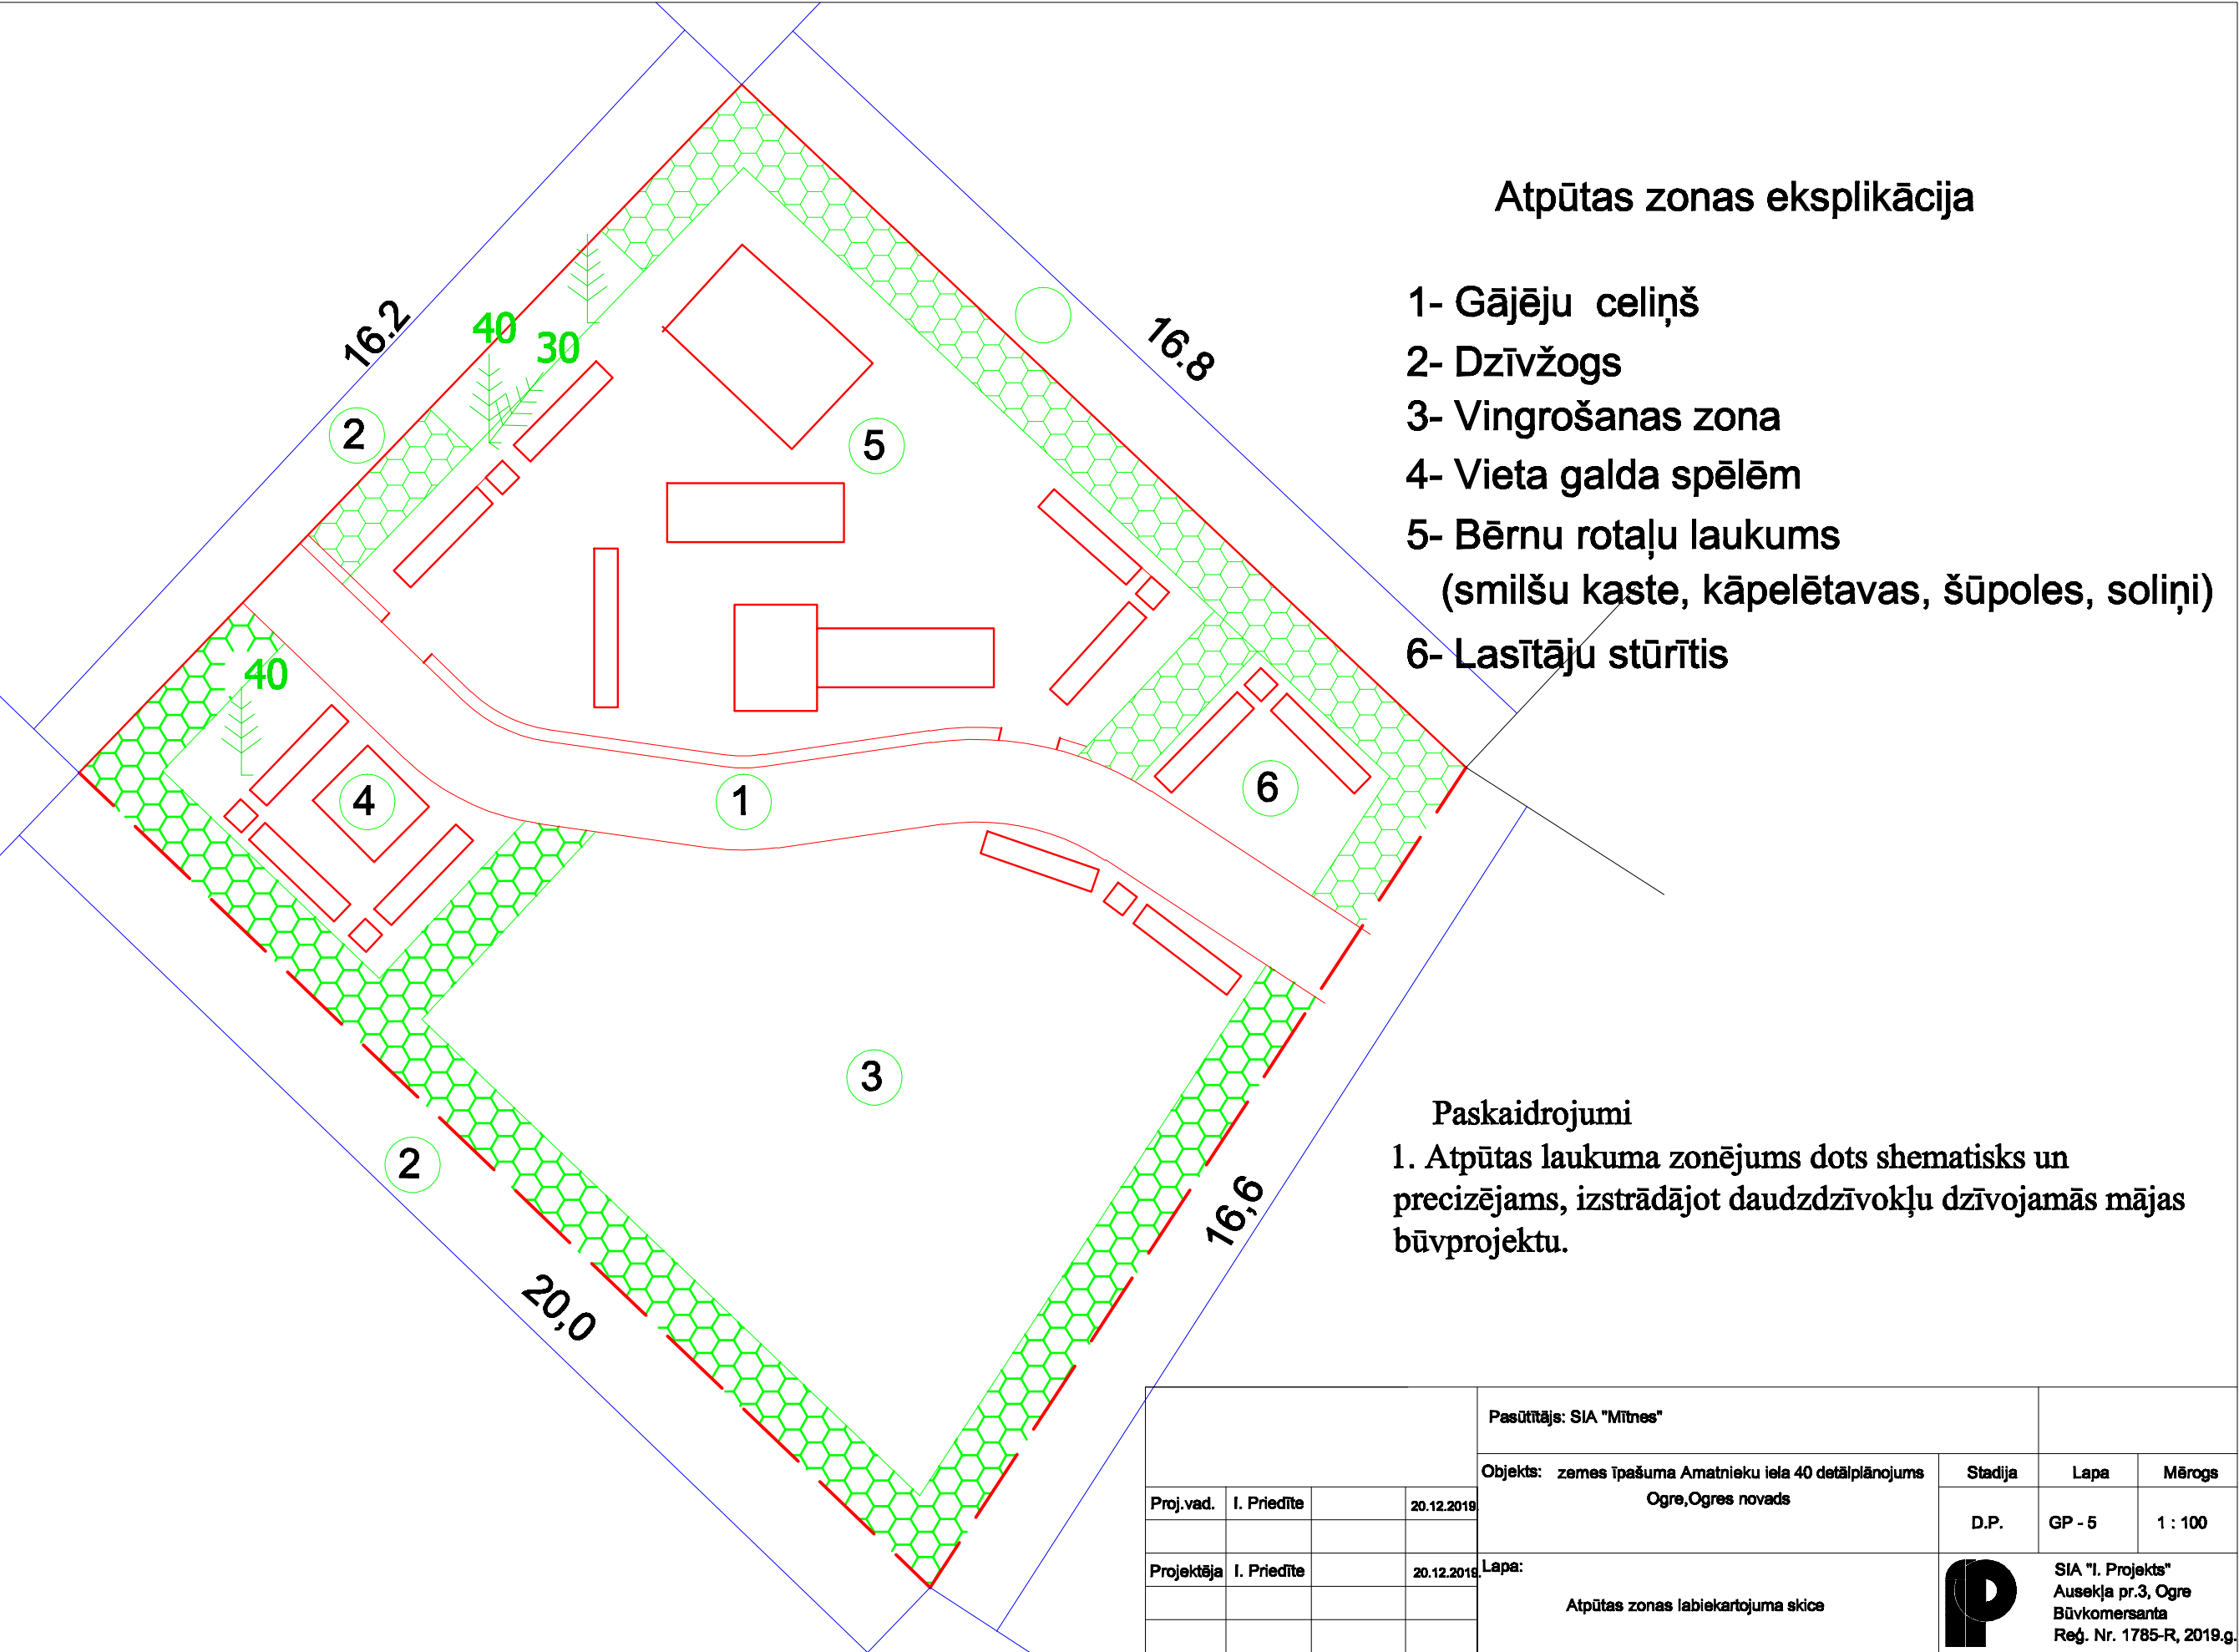

Atpūtas zonas eksplikācija

- 1- Gājēju celiņš
- 2- Dzīvžogs
- 3- Vingrošanas zona
- 4- Vieta galda spēlēm
- 5- Bērnu rotaļu laukums
(smilšu kaste, kāpelētavas, šūpoles, soliņi)
- 6- Lasītāju stūrītis

Paskaidrojumi

1. Atpūtas laukuma zonējums dots shematisks un precizējams, izstrādājot daudzdzīvokļu dzīvojamās mājas būvprojektu.

				Pasūtītājs: SIA "Mītnes"			
				Objekts: zemes īpašuma Amatnieku iela 40 detālplānojums Ogre, Ogres novads	Stadija	Lapa	Mērogs
Proj.vad.	I. Priedīte		20.12.2019		D.P.	GP - 5	1 : 100
Projektdarīšana	I. Priedīte		20.12.2019	Lapa:			SIA "I. Projekts" Ausekļa pr.3, Ogre Būvkomersanta Reģ. Nr. 1785-R, 2019.g.
				Atpūtas zonas labiekartojuma skice			