


Jauniešu māja,
Brīvības ielā 40, Ogrē

24.08.2020

ĢENERĀLPLĀNS

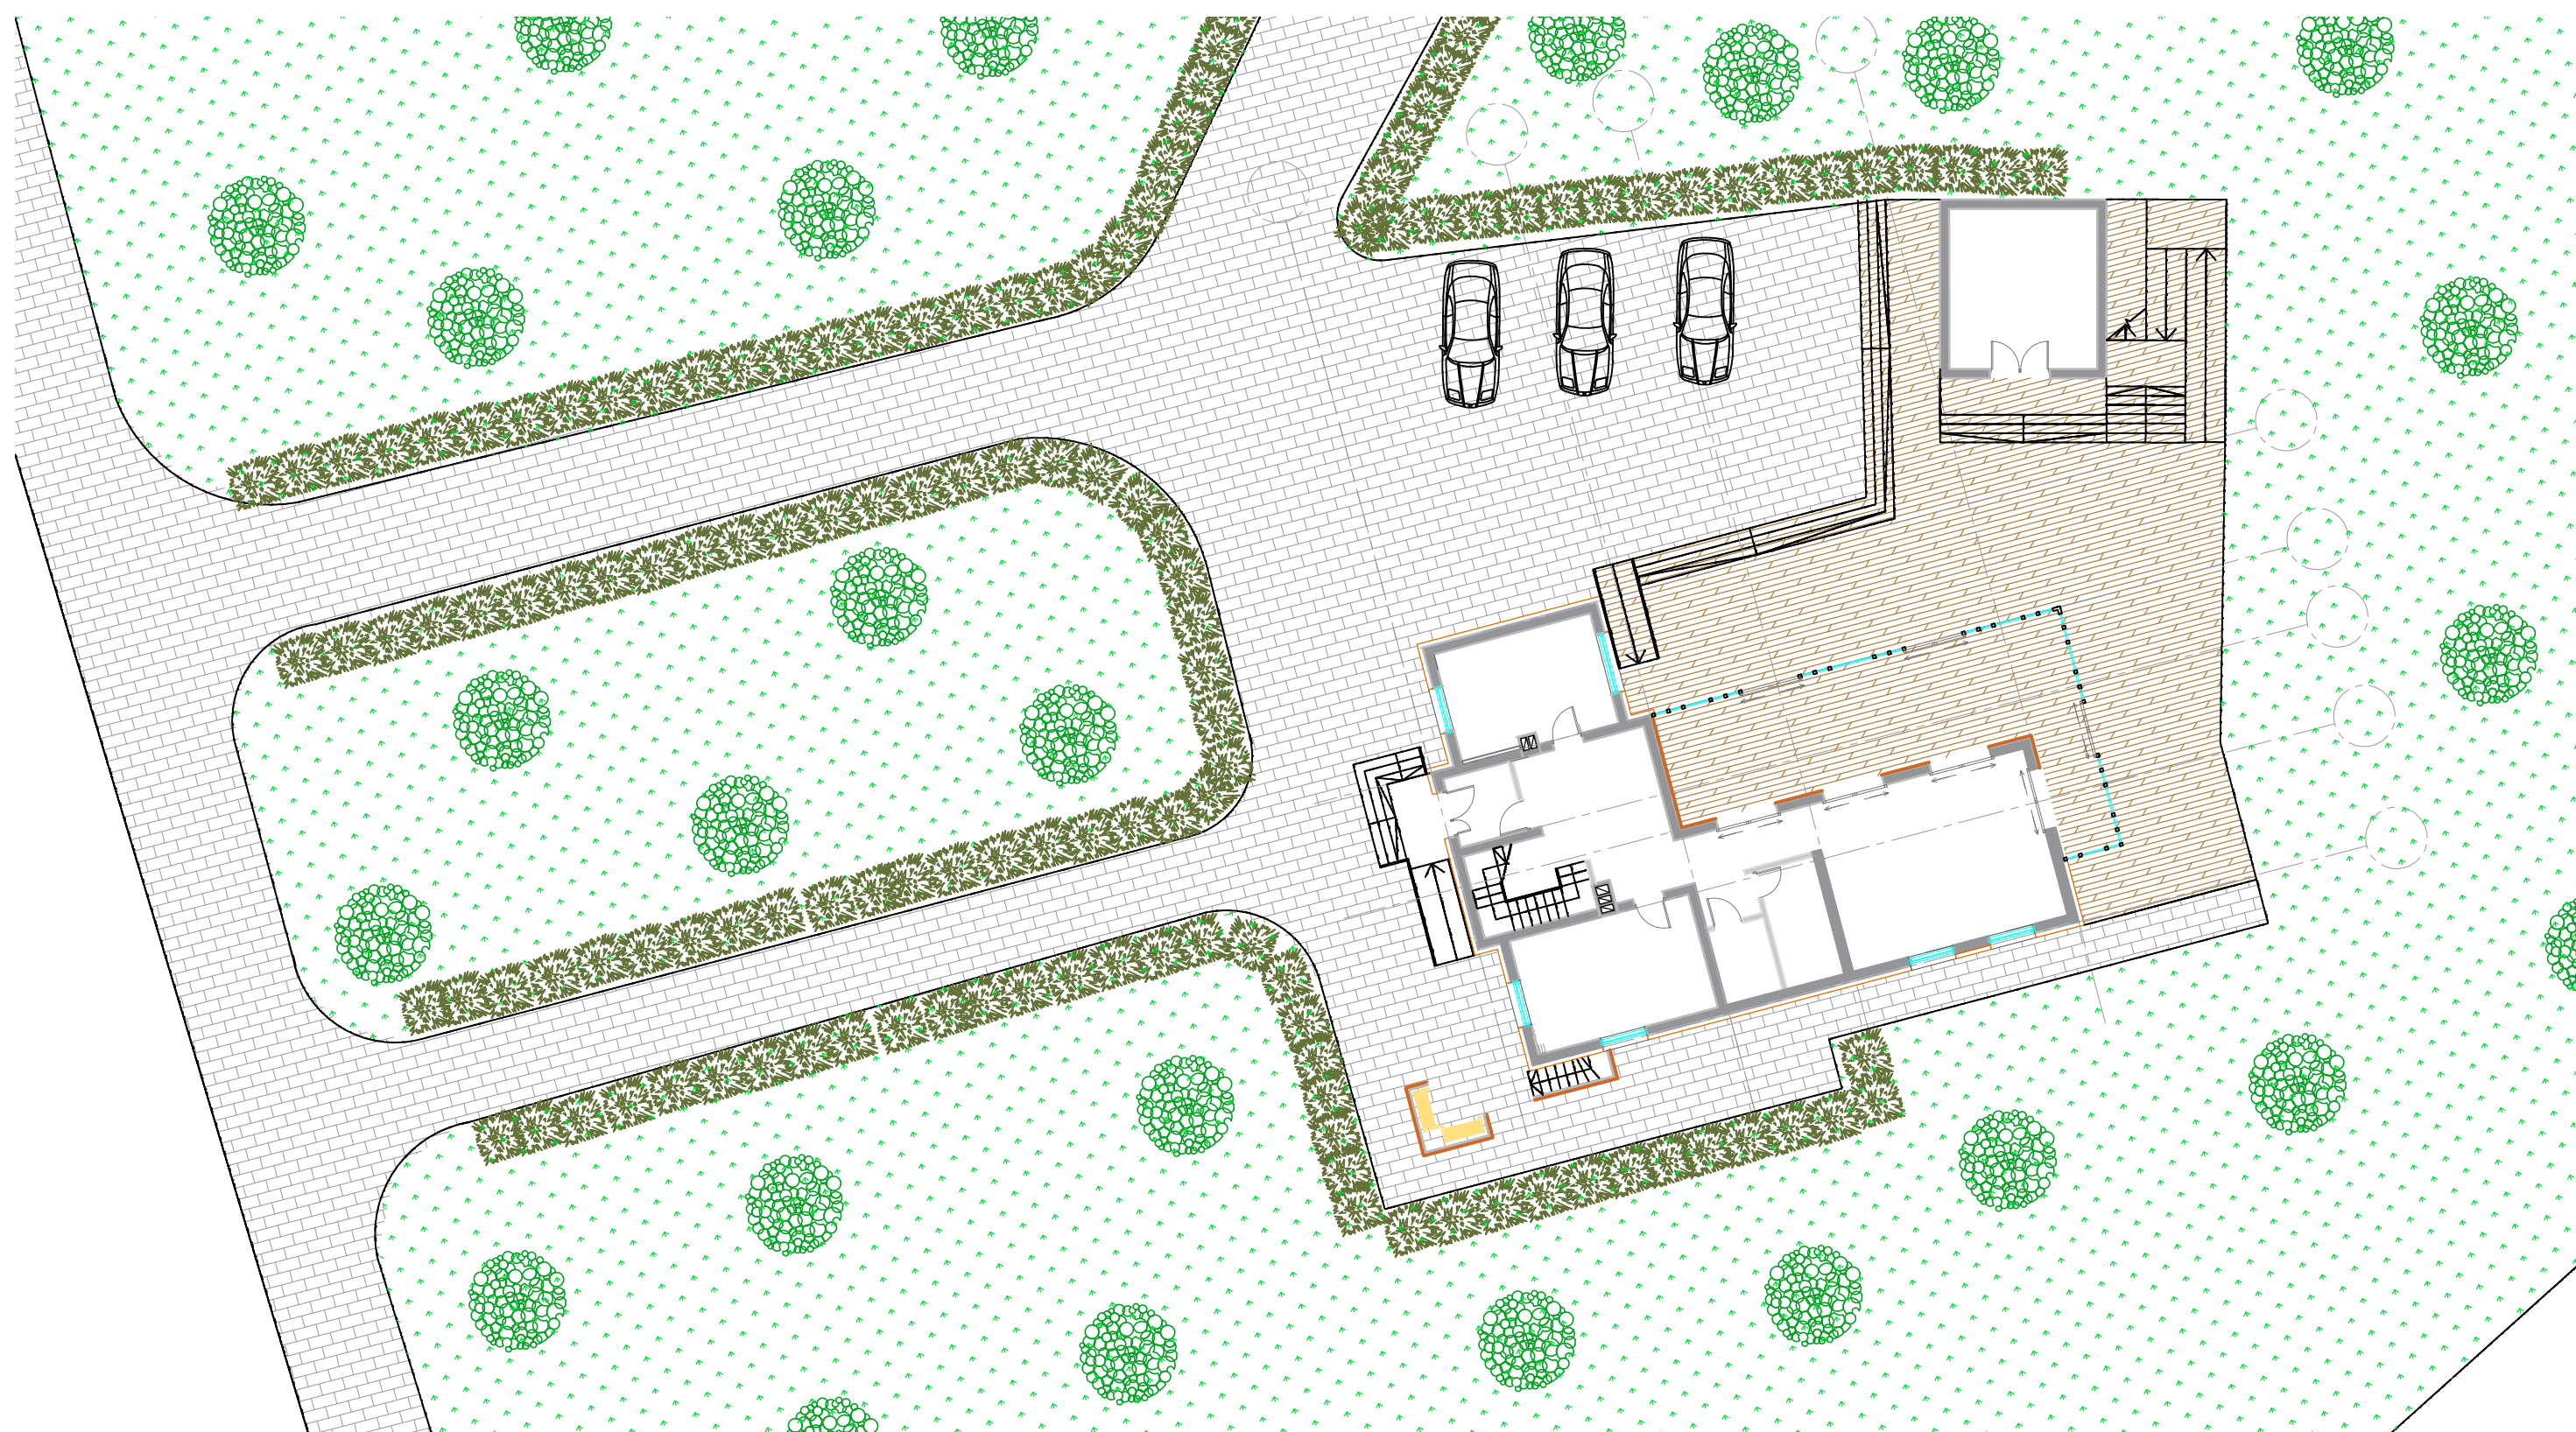

JOE | LATVIJA

Vienotais reģ. Nr. 43603067147
Būvkomersanta reģ. Nr. 12065
Adrese: Atmodas iela 19, Jelgava, LV- 3007

Jauniešu māja, Brīvības ielā 40, Ogrē

24.08.2020

VIZUALIZĀCIJAS



JOE | LATVIJA

Vienotais reģ. Nr. 43603067147
Būvkomersanta reģ. Nr. 12065
Adrese: Atmodas iela 19, Jelgava, LV- 3007

Jauniešu māja,
Brīvības ielā 40, Ogrē

24.08.2020

VIZUALIZĀCIJAS



JOE | LATVIJA


Vienotais reģ. Nr. 43603067147
Būvkomersanta reģ. Nr. 12065
Adrese: Atmodas iela 19, Jelgava, LV- 3007

Jauniešu māja, Brīvības ielā 40, Ogrē

24.08.2020

1.STAVA PLĀNS

M 1:100

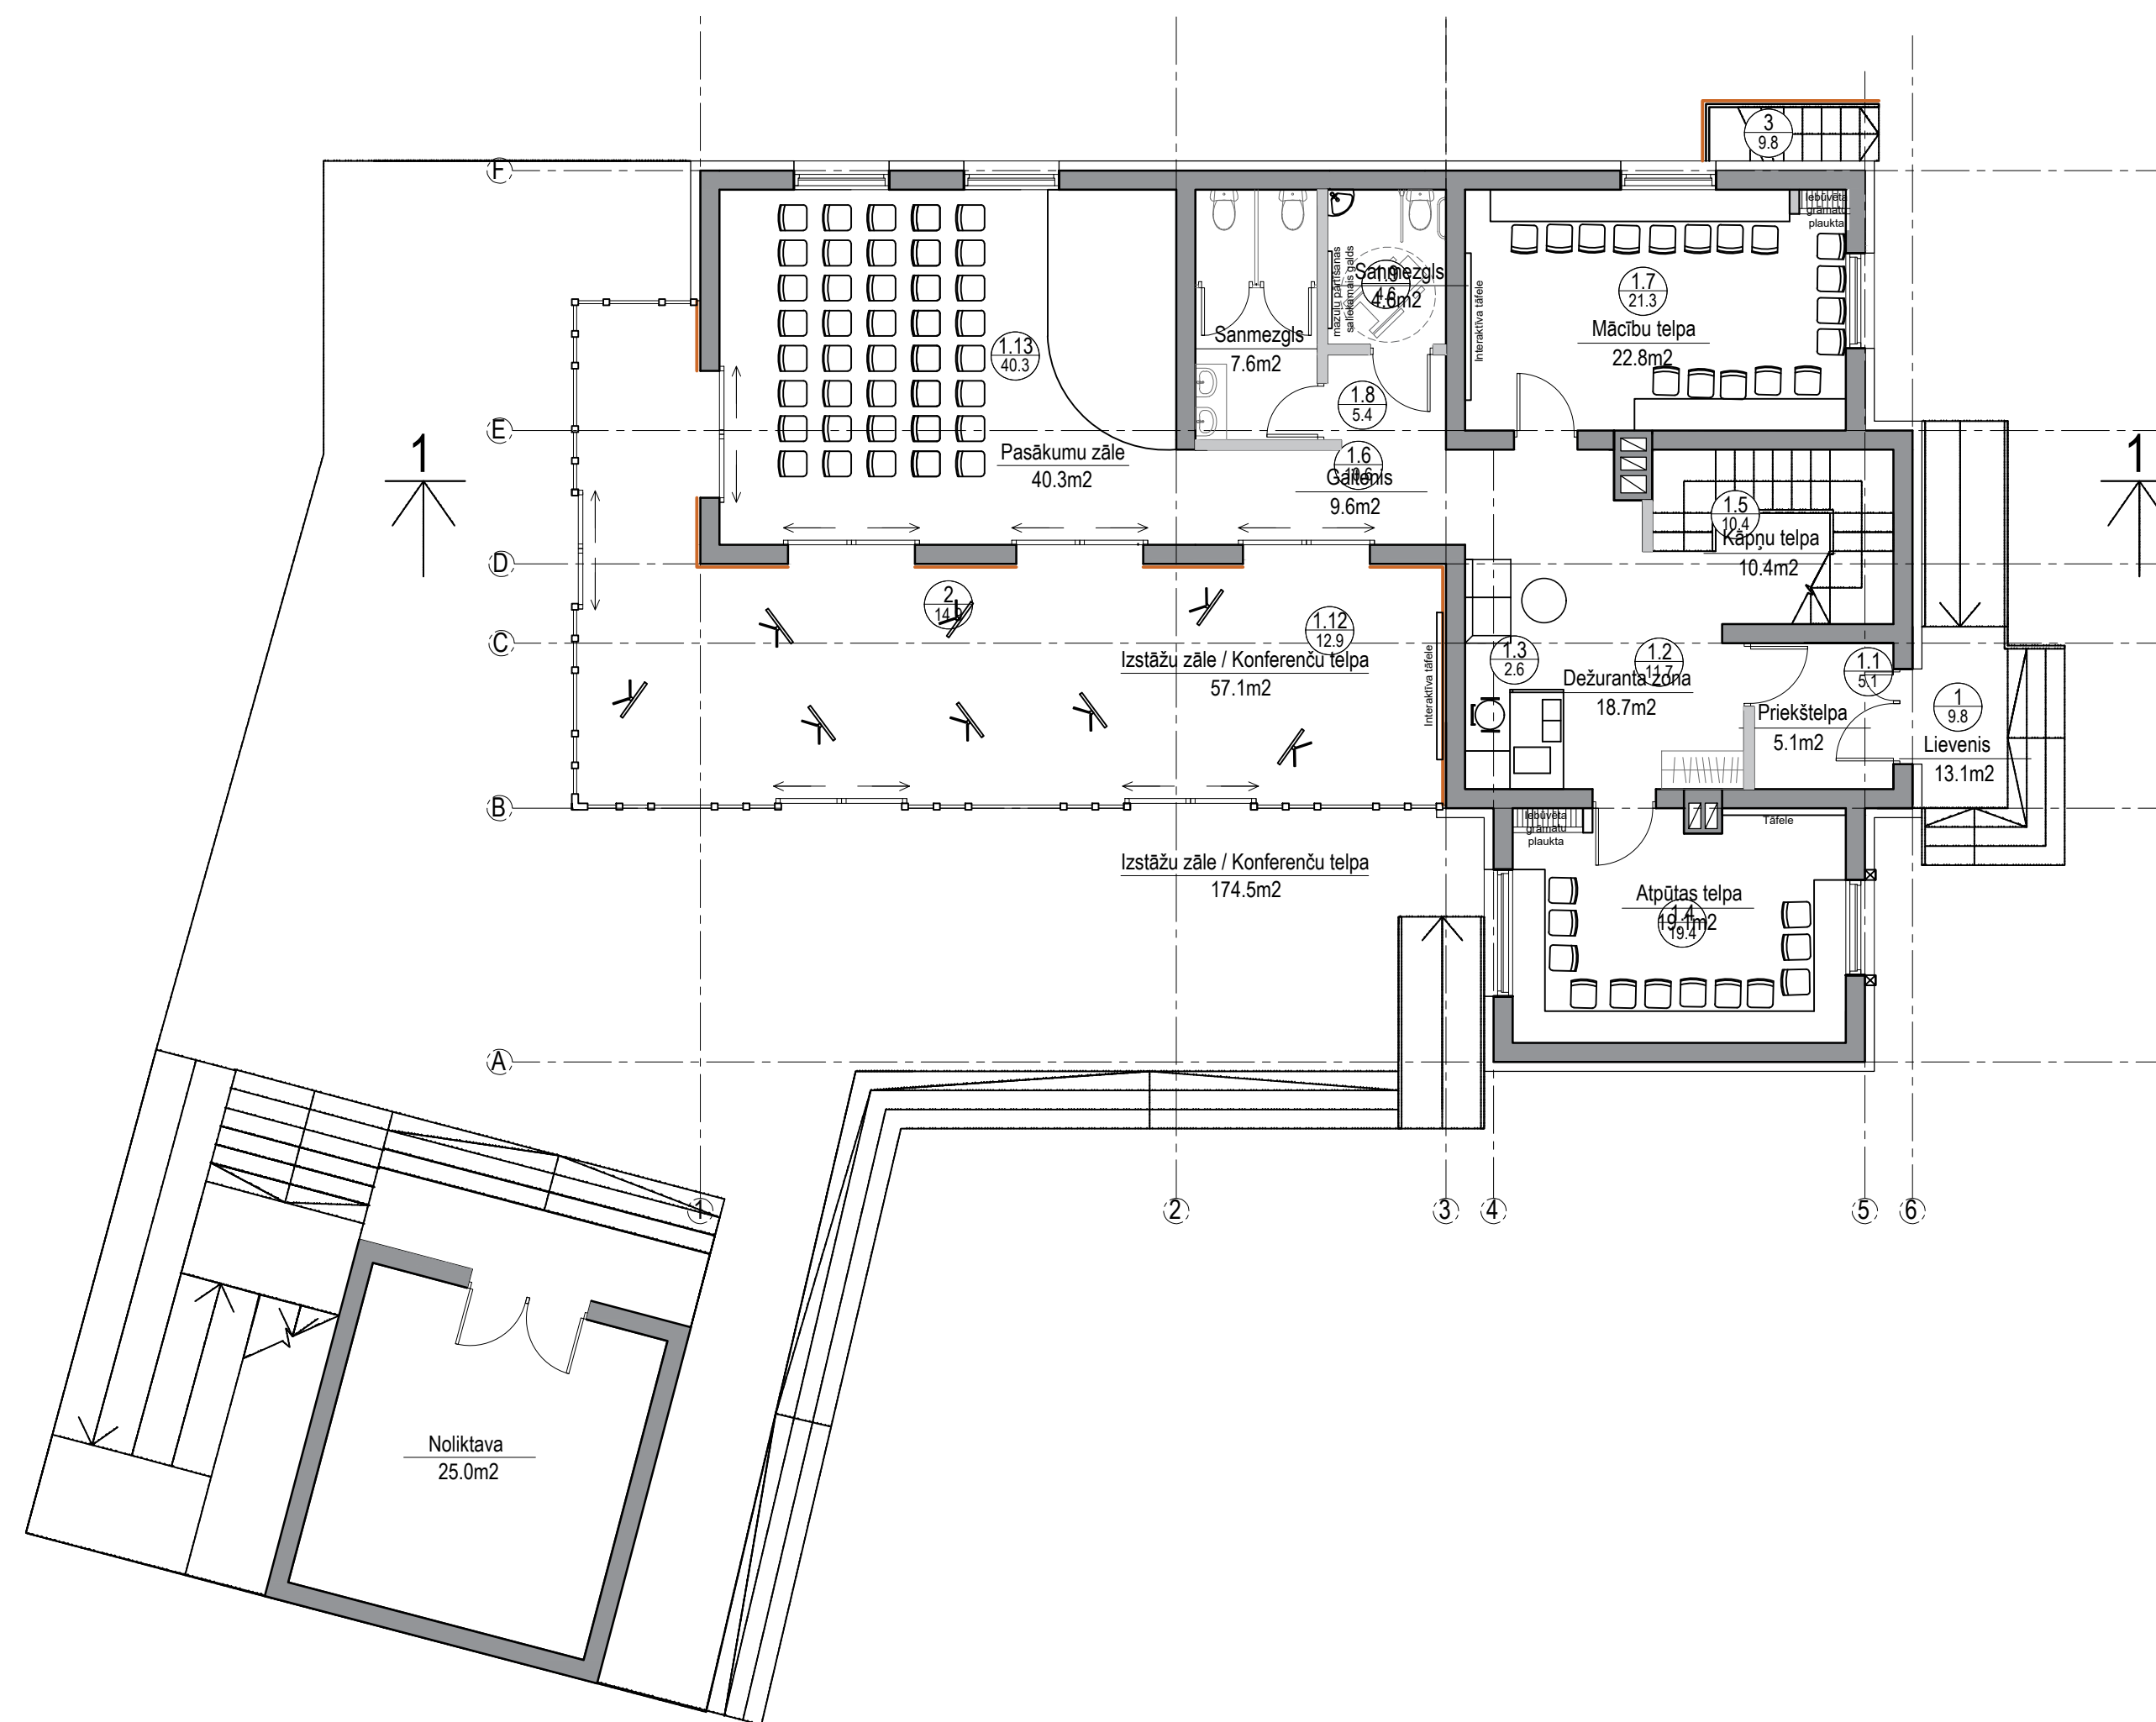

JOE | LATVIJA

Vienotais reģ. Nr. 43603067147
Būvkomersanta reģ. Nr. 12065
Adrese: Atmodas iela 19, Jelgava, LV- 3007

Jauniešu māja, Brīvības ielā 40, Ogrē

24.08.2020

2.STĀVA PLĀNS

M 1:100




JOE | LATVIJA

Vienotais reģ. Nr. 43603067147
Būvkomersanta reģ. Nr. 12065
Adrese: Atmodas iela 19, Jelgava, LV- 3007

Jauniešu māja, Brīvības ielā 40, Ogrē

24.08.2020

2.STĀVA PLĀNS M 1:100

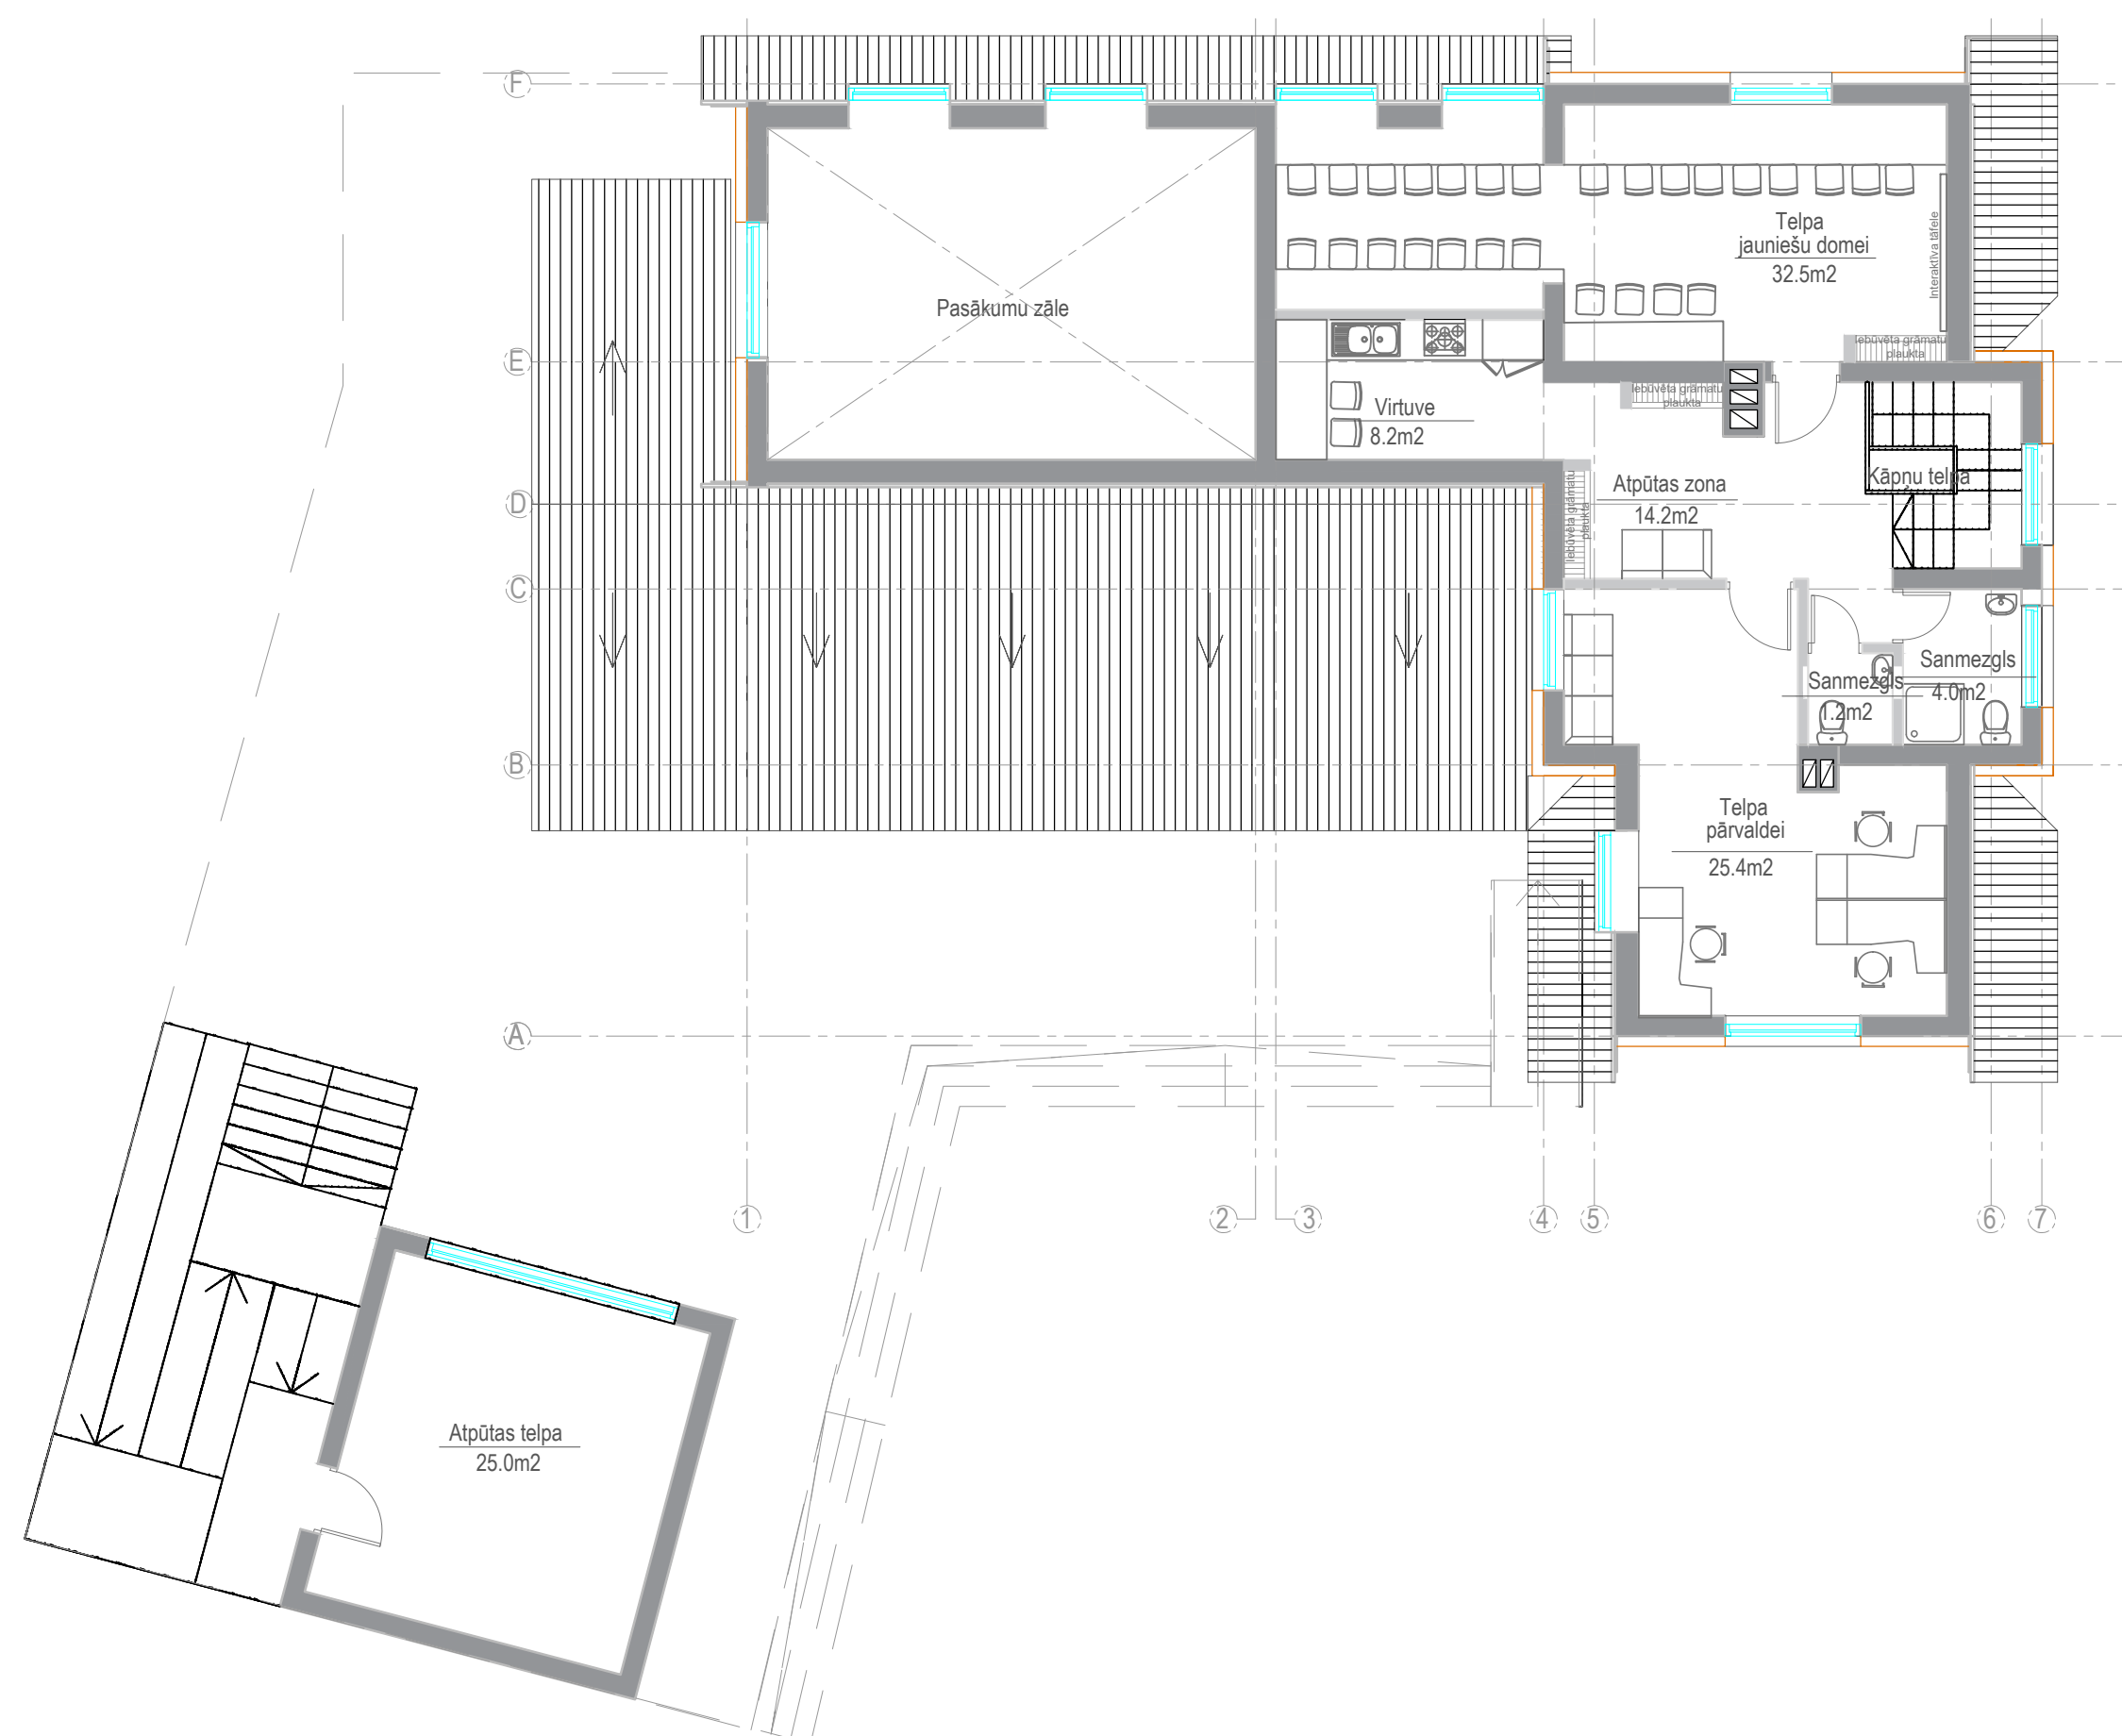

JOE | LATVIJA


Vienotais reģ. Nr. 43603067147
Būvkomersanta reģ. Nr. 12065
Adrese: Atmodas iela 19, Jelgava, LV- 3007

Jauniešu māja, Brīvības ielā 40, Ogrē

24.08.2020

2.STĀVA PLĀNS

M 1:100

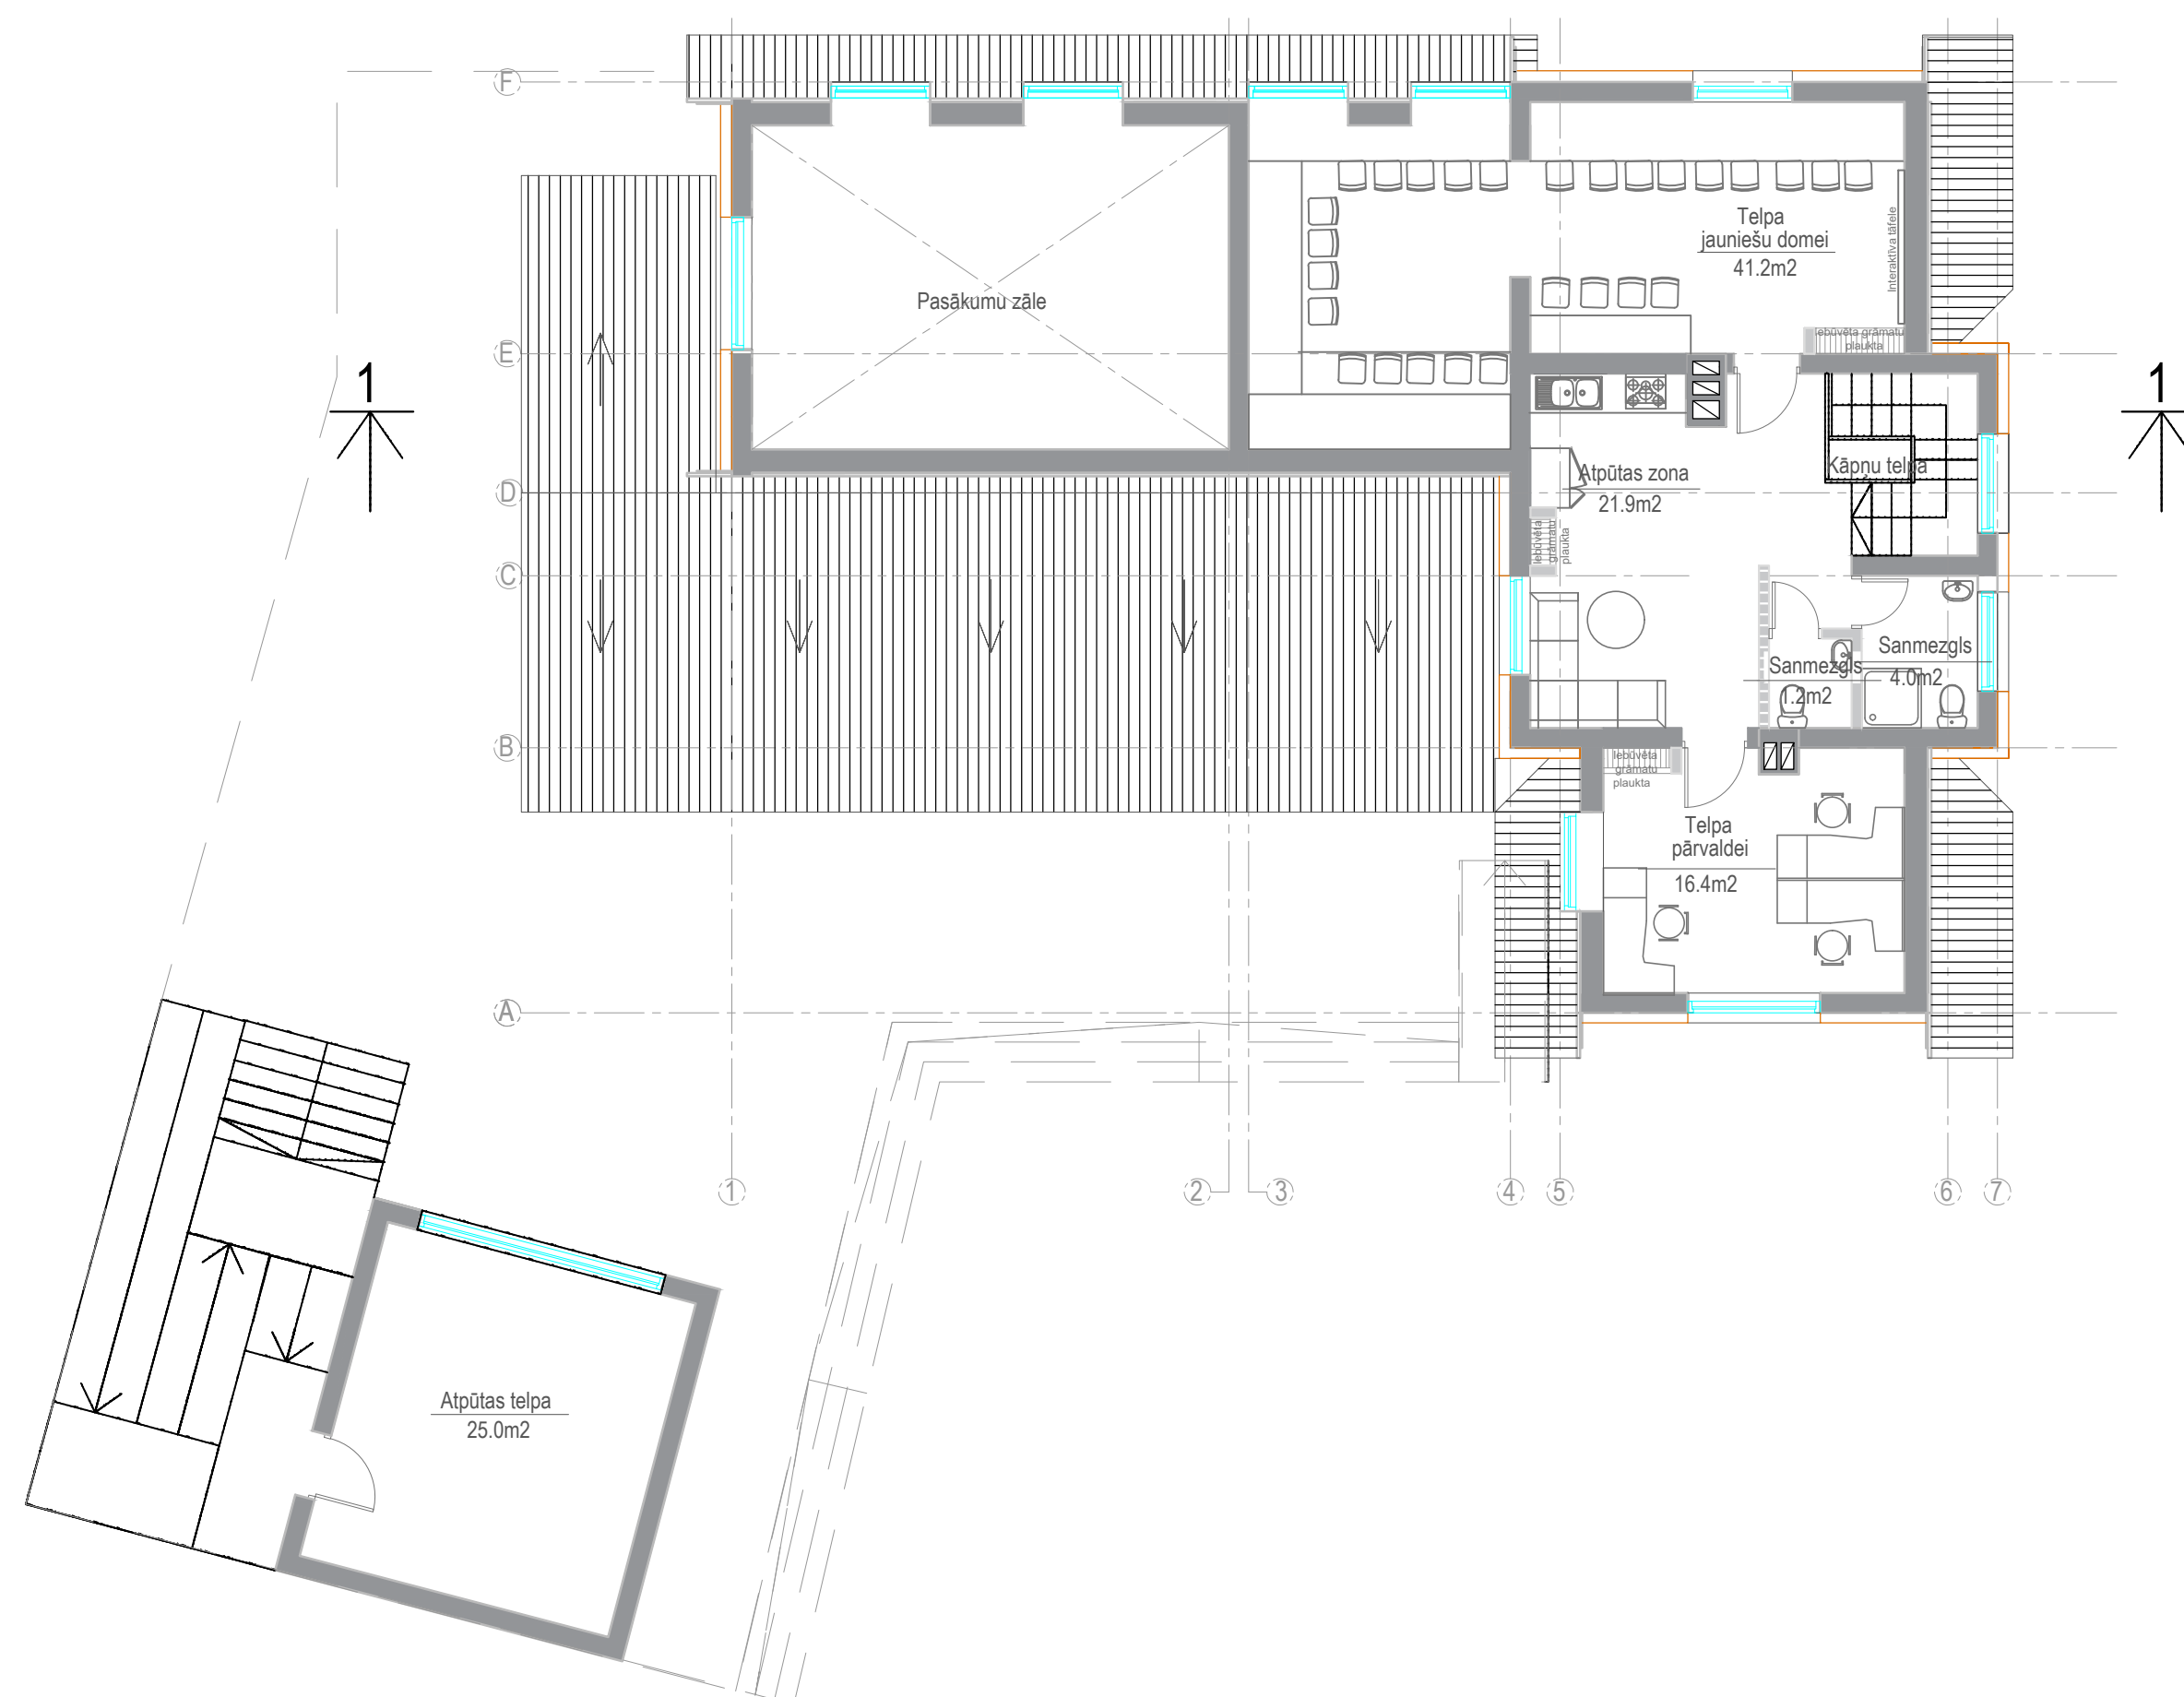

JOE | LATVIJA

Vienotais reģ. Nr. 43603067147
Būvkomersanta reģ. Nr. 12065
Adrese: Atmodas iela 19, Jelgava, LV- 3007

Jauniešu māja,
Brīvības ielā 40, Ogrē

24.08.2020

GRIEZUMS 1-1
M 1:100



JOE | LATVIJA

Vienotais reģ. Nr. 43603067147
Būvkomersanta reģ. Nr. 12065
Adrese: Atmodas iela 19, Jelgava, LV- 3007