


OGRES NOVADA TERITORIJAS PLĀNOJUMS (2012 - 2024) TERITORIJAS PLĀNOTĀ (ATĻAUTĀ) IZMANTOŠANA

KRAPES CIEMS

MĒROGS 1 : 5 000

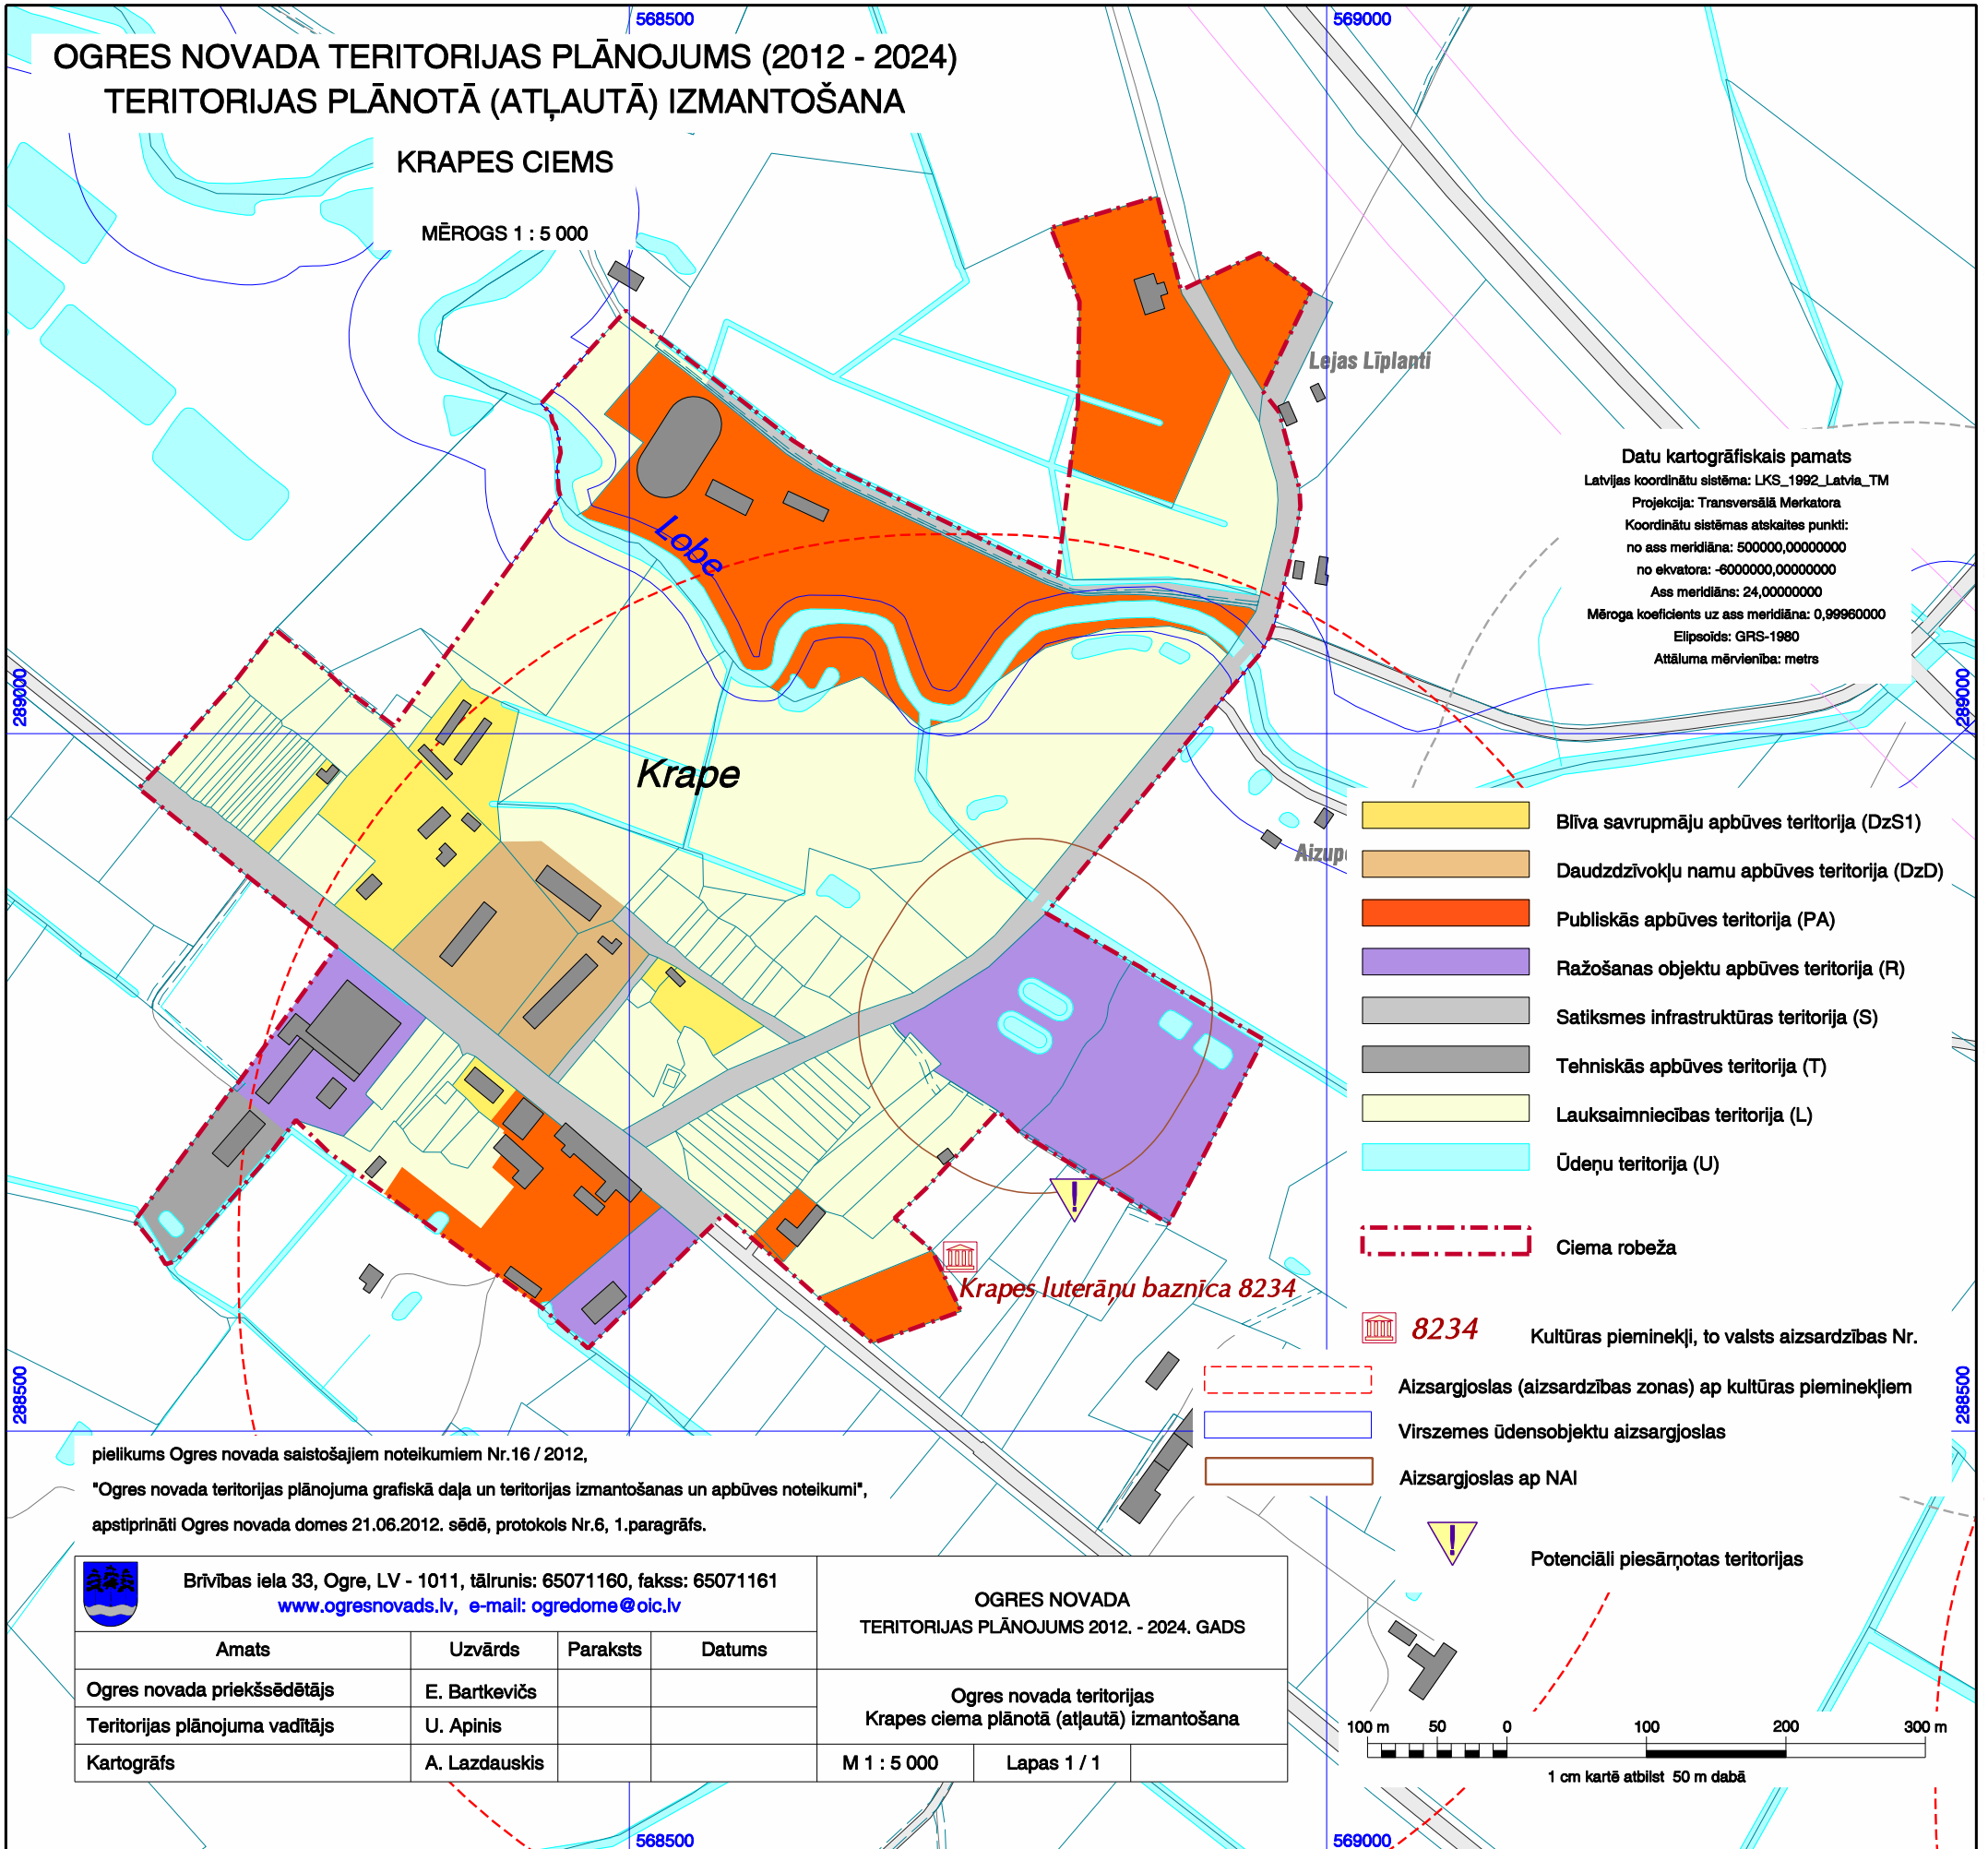

pielikums Ogres novada saistošajiem noteikumiem Nr.16 / 2012,

"Ogres novada teritorijas plānojuma grafiskā daļa un teritorijas izmantošanas un apbūves noteikumi",
 apstiprināti Ogres novada domes 21.06.2012. sēdē, protokols Nr.6, 1.pārgrāfs.



Brīvības iela 33, Ogre, LV - 1011, tālrunis: 65071160, fakss: 65071161
www.ogresnovads.lv, e-mail: ogredome@oic.lv

Amats	Uzvārds	Paraksts	Datums	OGRES NOVADA TERITORIJAS PLĀNOJUMS 2012. - 2024. GADS		
Ogres novada priekšsēdētājs	E. Bartkevičs			Ogres novada teritorijas Krapes ciema plānotā (atļautā) izmantošana		
Teritorijas plānojuma vadītājs	U. Apinis			M 1 : 5 000	Lapas 1 / 1	
Kartogrāfs	A. Lazdauskis					