



OGRES NOVADA TERITORIJAS PLĀNOJUMS (2012 - 2024) TERITORIJAS PLĀNOTĀ (ATĻAUTĀ) IZMANTOŠANA

LAUBERES CIEMS

MĒROGS 1 : 5 000

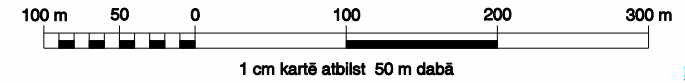

- Bīva savrupmāju apbūves teritorija (DzS1)
- Daudzdzīvokļu namu apbūves teritorija (DzD)
- Publiskās apbūves teritorija (PA)
- Ražošanas objektu apbūves teritorija (R)
- Satiksmes infrastruktūras teritorija (S)
- Tehniskās apbūves teritorija (T)
- Parki (ZP)
- Lauksaimniecības teritorija (L)
- Ūdeņu teritorija (U)
- Ciema robeža

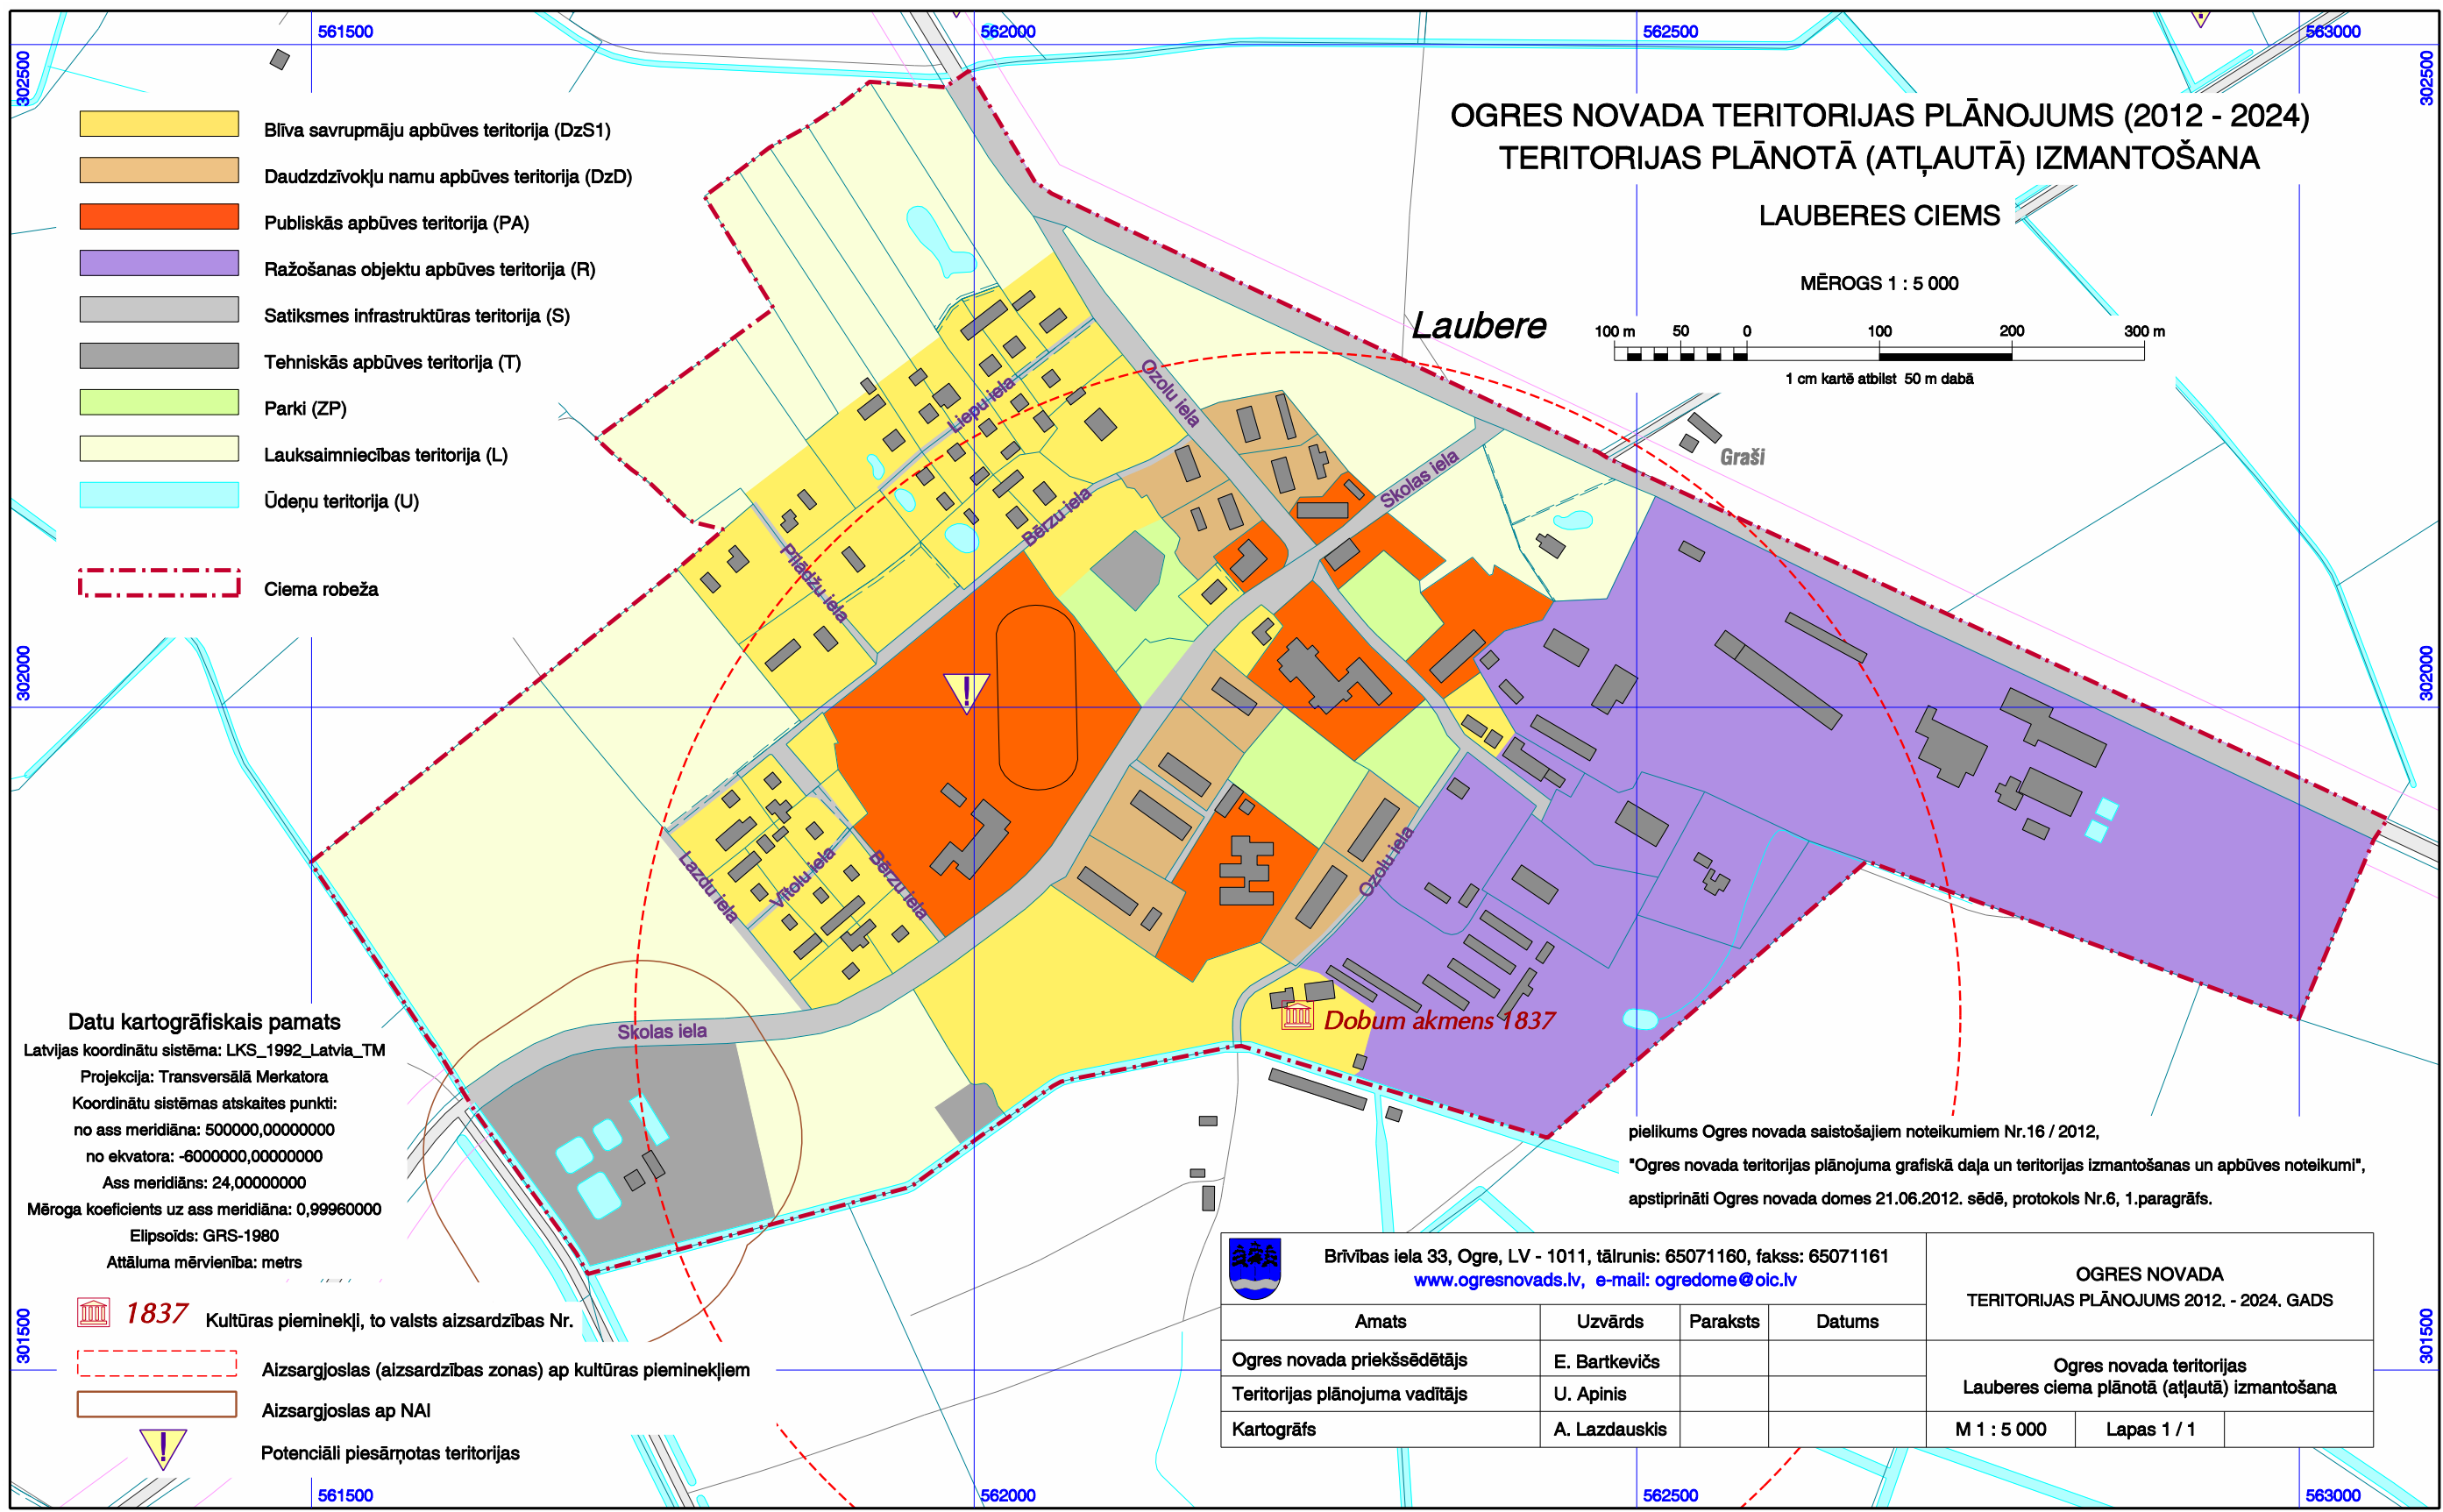

Datu kartogrāfiskais pamats

Latvijas koordinātu sistēma: LKS_1992_Latvia_TM
 Projekcija: Transversālā Merkatora
 Koordinātu sistēmas atskaites punkti:
 no ass meridiāna: 500000,00000000
 no ekvatora: -6000000,00000000
 Ass meridiāns: 24,00000000
 Mēroga koeficients uz ass meridiāna: 0,99960000
 Elipsoīds: GRS-1980
 Attālu mērvienība: metrs

1837 Kultūras piemineklis, to valsts aizsardzības Nr.

- Aizsargjoslas (aizsardzības zonas) ap kultūras pieminekļiem
- Aizsargjoslas ap NAI
- Potenciāli piesārņotas teritorijas

pielikums Ogres novada saistošajiem noteikumiem Nr.16 / 2012,
 "Ogres novada teritorijas plānojuma grafiskā daļa un teritorijas izmantošanas un apbūves noteikumi",
 apstiprināti Ogres novada domes 21.06.2012. sēdē, protokols Nr.6, 1.paranrāfs.

	Brīvības iela 33, Ogre, LV - 1011, tālrunis: 65071160, fakss: 65071161 www.ogresnovads.lv , e-mail: ogredome@olc.lv			OGRES NOVADA TERITORIJAS PLĀNOJUMS 2012. - 2024. GADS	
	Amats	Uzvārds	Paraksts	Datums	Ogres novada teritorijas Lauberes ciema plānotā (atļautā) izmantošana
Ogres novada priekšsēdētājs	E. Bartkevičs				
Teritorijas plānojuma vadītājs	U. Apinis				
Kartogrāfs	A. Lazdauskis			M 1 : 5 000	Lapas 1 / 1