
















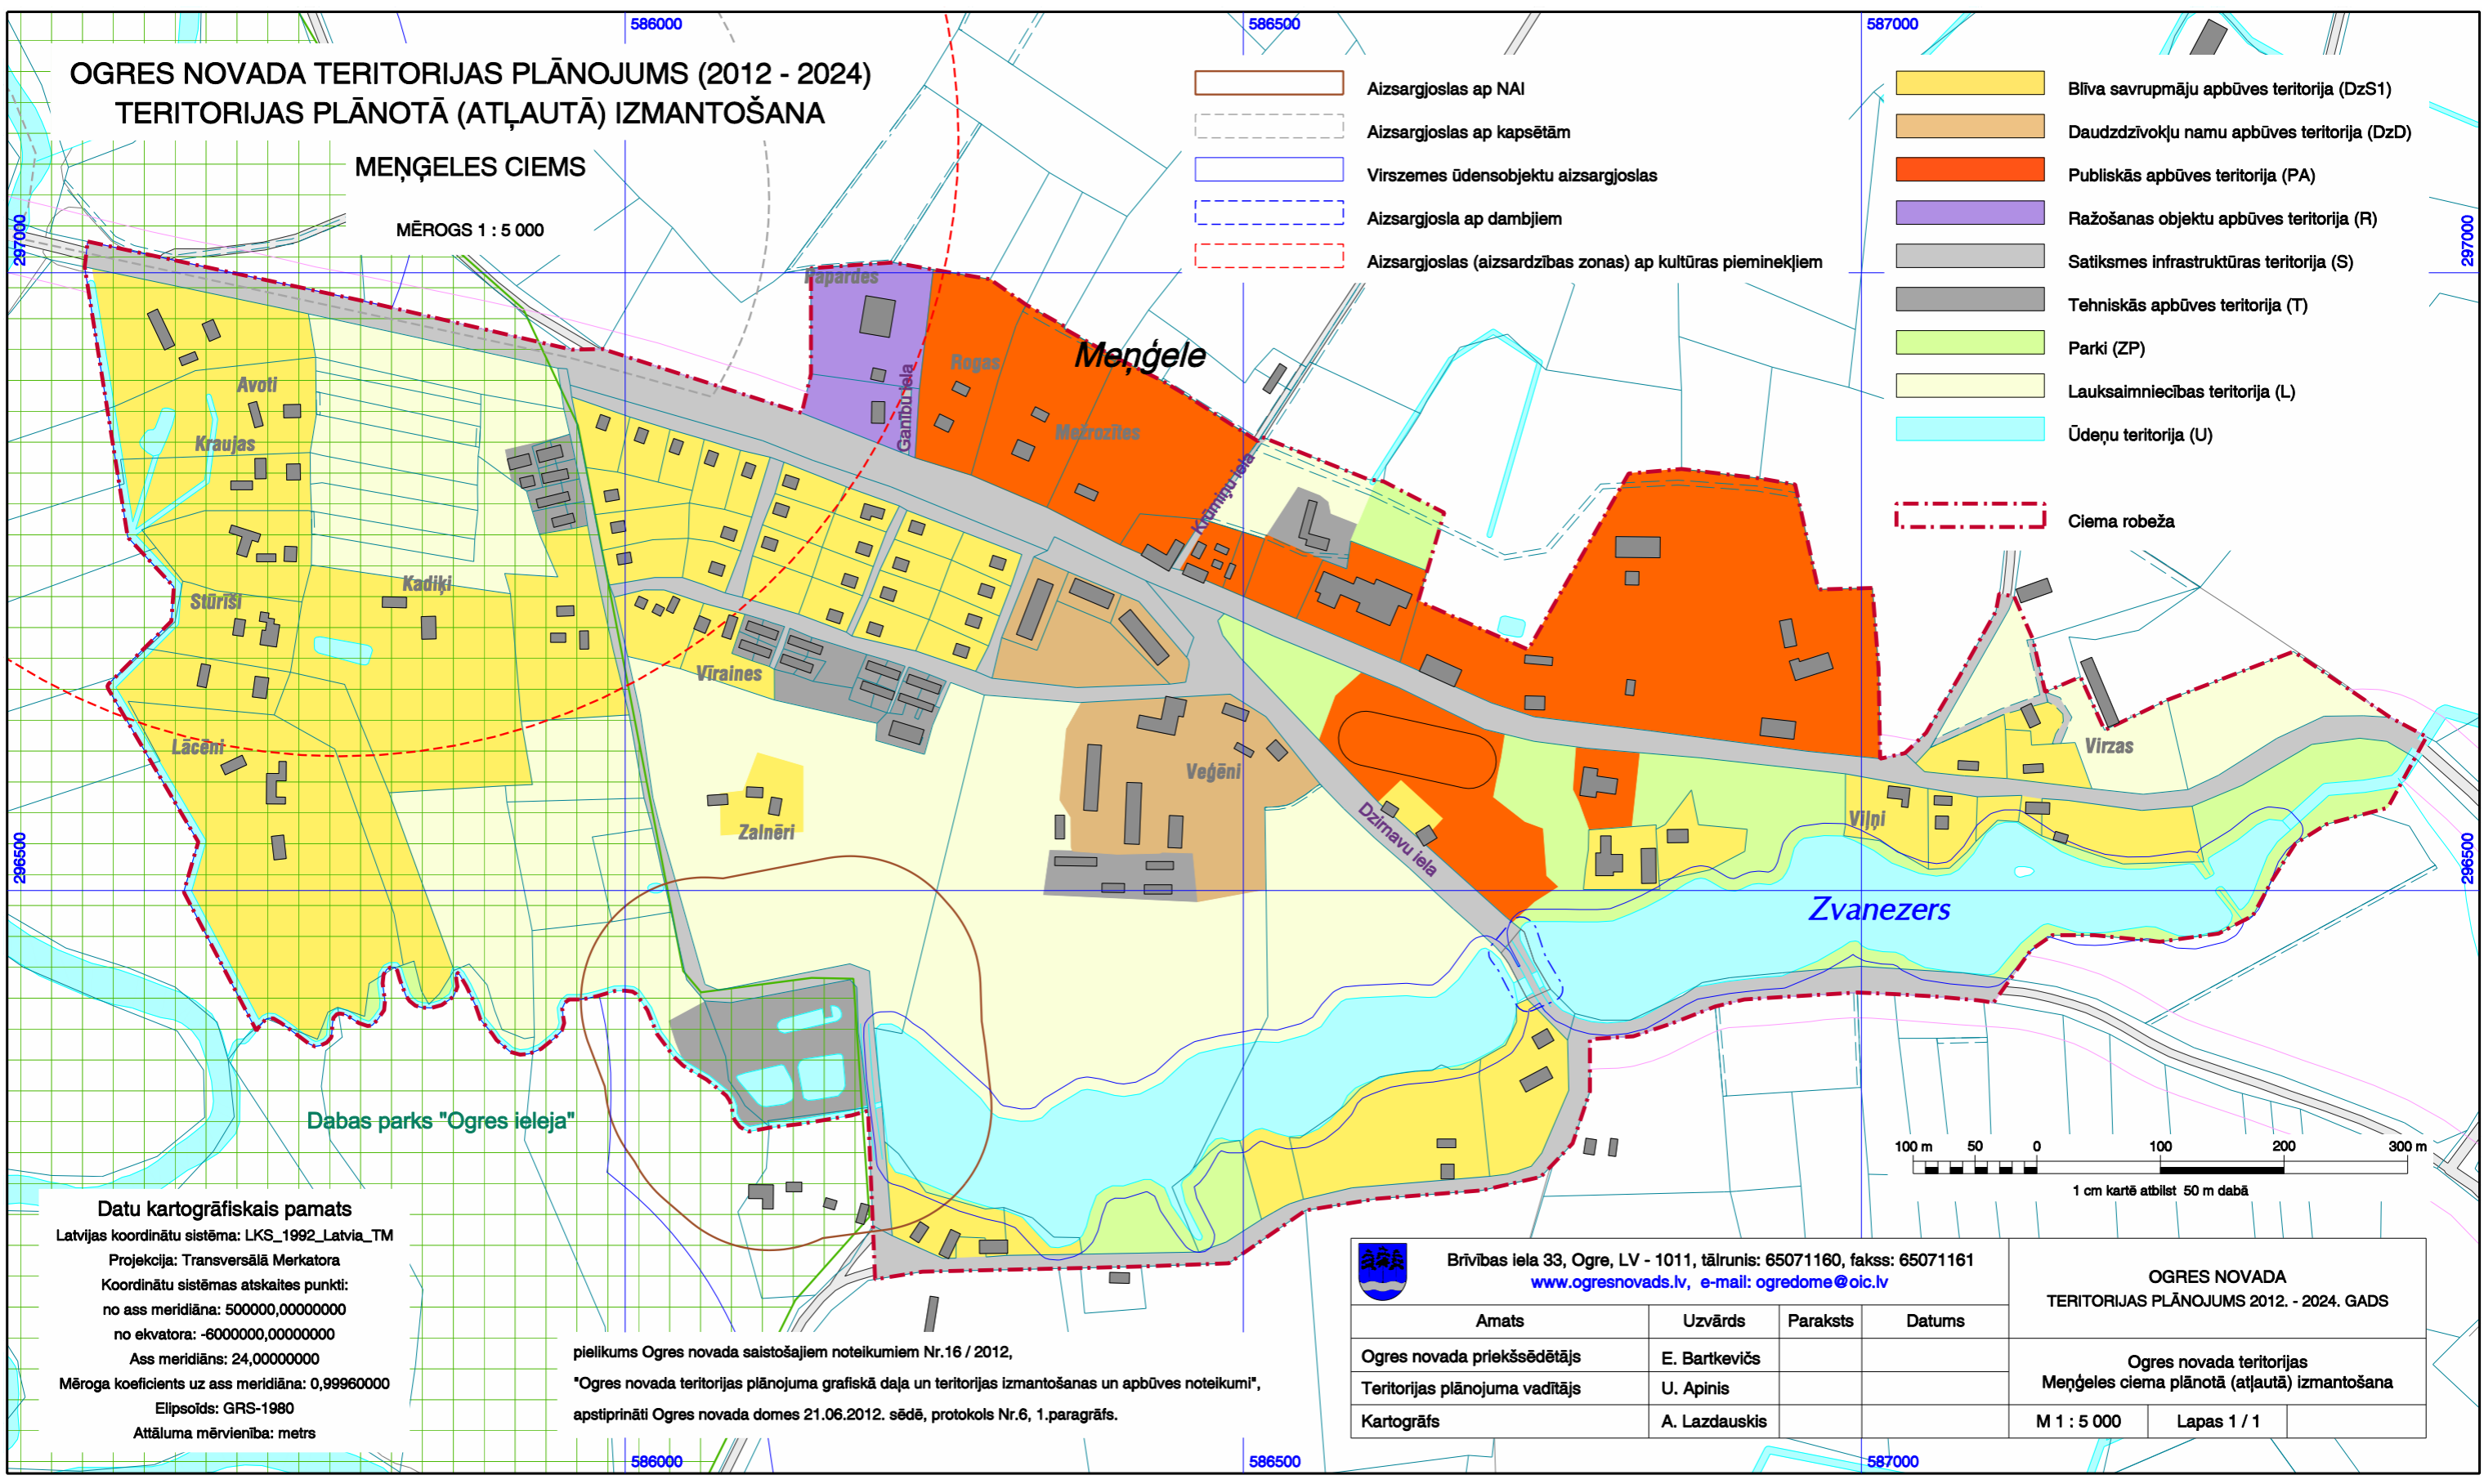
# OGRES NOVADA TERITORIJAS PLĀNOJUMS (2012 - 2024) TERITORIJAS PLĀNOTĀ (ATĻAUTĀ) IZMANTOŠANA

## MENĢELES CIEMS

MĒROGS 1 : 5 000

-  Aizsargjoslas ap NAI
-  Aizsargjoslas ap kapsētām
-  Virszemes ūdensobjektu aizsargjoslas
-  Aizsargjosla ap dambjiem
-  Aizsargjoslas (aizsardzības zonas) ap kultūras pieminekļiem

-  Blīva savrupmāju apbūves teritorija (DzS1)
-  Daudzdzīvokļu namu apbūves teritorija (DzD)
-  Publiskās apbūves teritorija (PA)
-  Ražošanas objektu apbūves teritorija (R)
-  Satiksmes infrastruktūras teritorija (S)
-  Tehniskās apbūves teritorija (T)
-  Parki (ZP)
-  Lauksaimniecības teritorija (L)
-  Ūdeņu teritorija (U)
-  Ciema robeža



Dabas parks "Ogres ieleja"



### Datu kartogrāfiskais pamats

Latvijas koordinātu sistēma: LKS\_1992\_Latvia\_TM  
 Projekcija: Transversālā Merkatora  
 Koordinātu sistēmas atskaites punkti:  
 no ass meridiāna: 500000,00000000  
 no ekvatora: -6000000,00000000  
 Ass meridiāns: 24,00000000  
 Mēroga koeficients uz ass meridiāna: 0,99960000  
 Elipsoīds: GRS-1980  
 Attālumam mērvienība: metrs

pielikums Ogres novada saistošajiem noteikumiem Nr.16 / 2012,  
 "Ogres novada teritorijas plānojuma grafiskā daļa un teritorijas izmantošanas un apbūves noteikumi",  
 apstiprināti Ogres novada domes 21.06.2012. sēdē, protokols Nr.6, 1.paragrāfs.



Brīvības iela 33, Ogre, LV - 1011, tālrunis: 65071160, fakss: 65071161  
[www.ogresnovads.lv](http://www.ogresnovads.lv), e-mail: [ogredome@oic.lv](mailto:ogredome@oic.lv)

Amats	Uzvārds	Paraksts	Datums
Ogres novada priekšsēdētājs	E. Bartkevičs		
Teritorijas plānojuma vadītājs	U. Apinis		
Kartogrāfs	A. Lazdauskis		

OGRES NOVADA  
 TERITORIJAS PLĀNOJUMS 2012. - 2024. GADS

Ogres novada teritorijas  
 Menģeles ciema plānotā (atļautā) izmantošana

M 1 : 5 000      Lapas 1 / 1