


Staru iela 16A

Kadastra apzīmējums 7409 007 0093

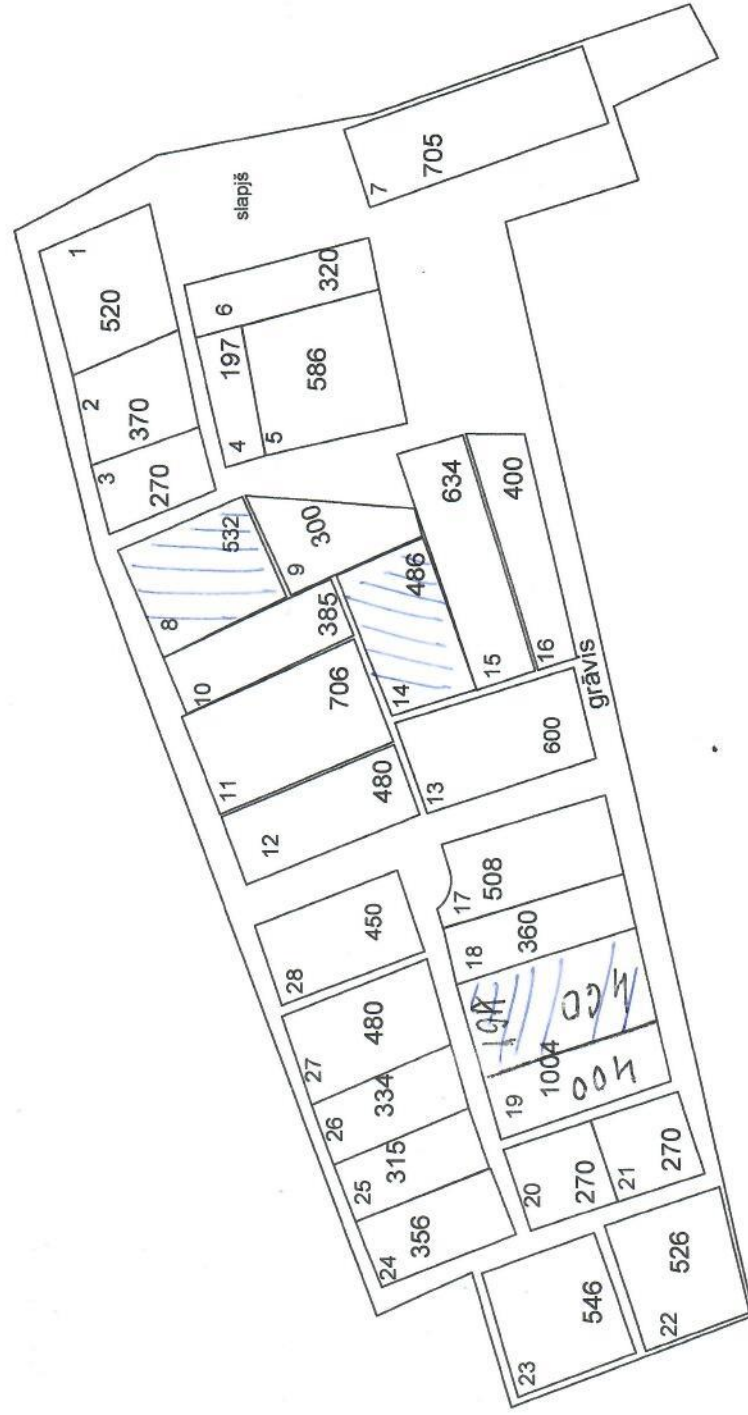

Uzņēmumi

M 1:1000