


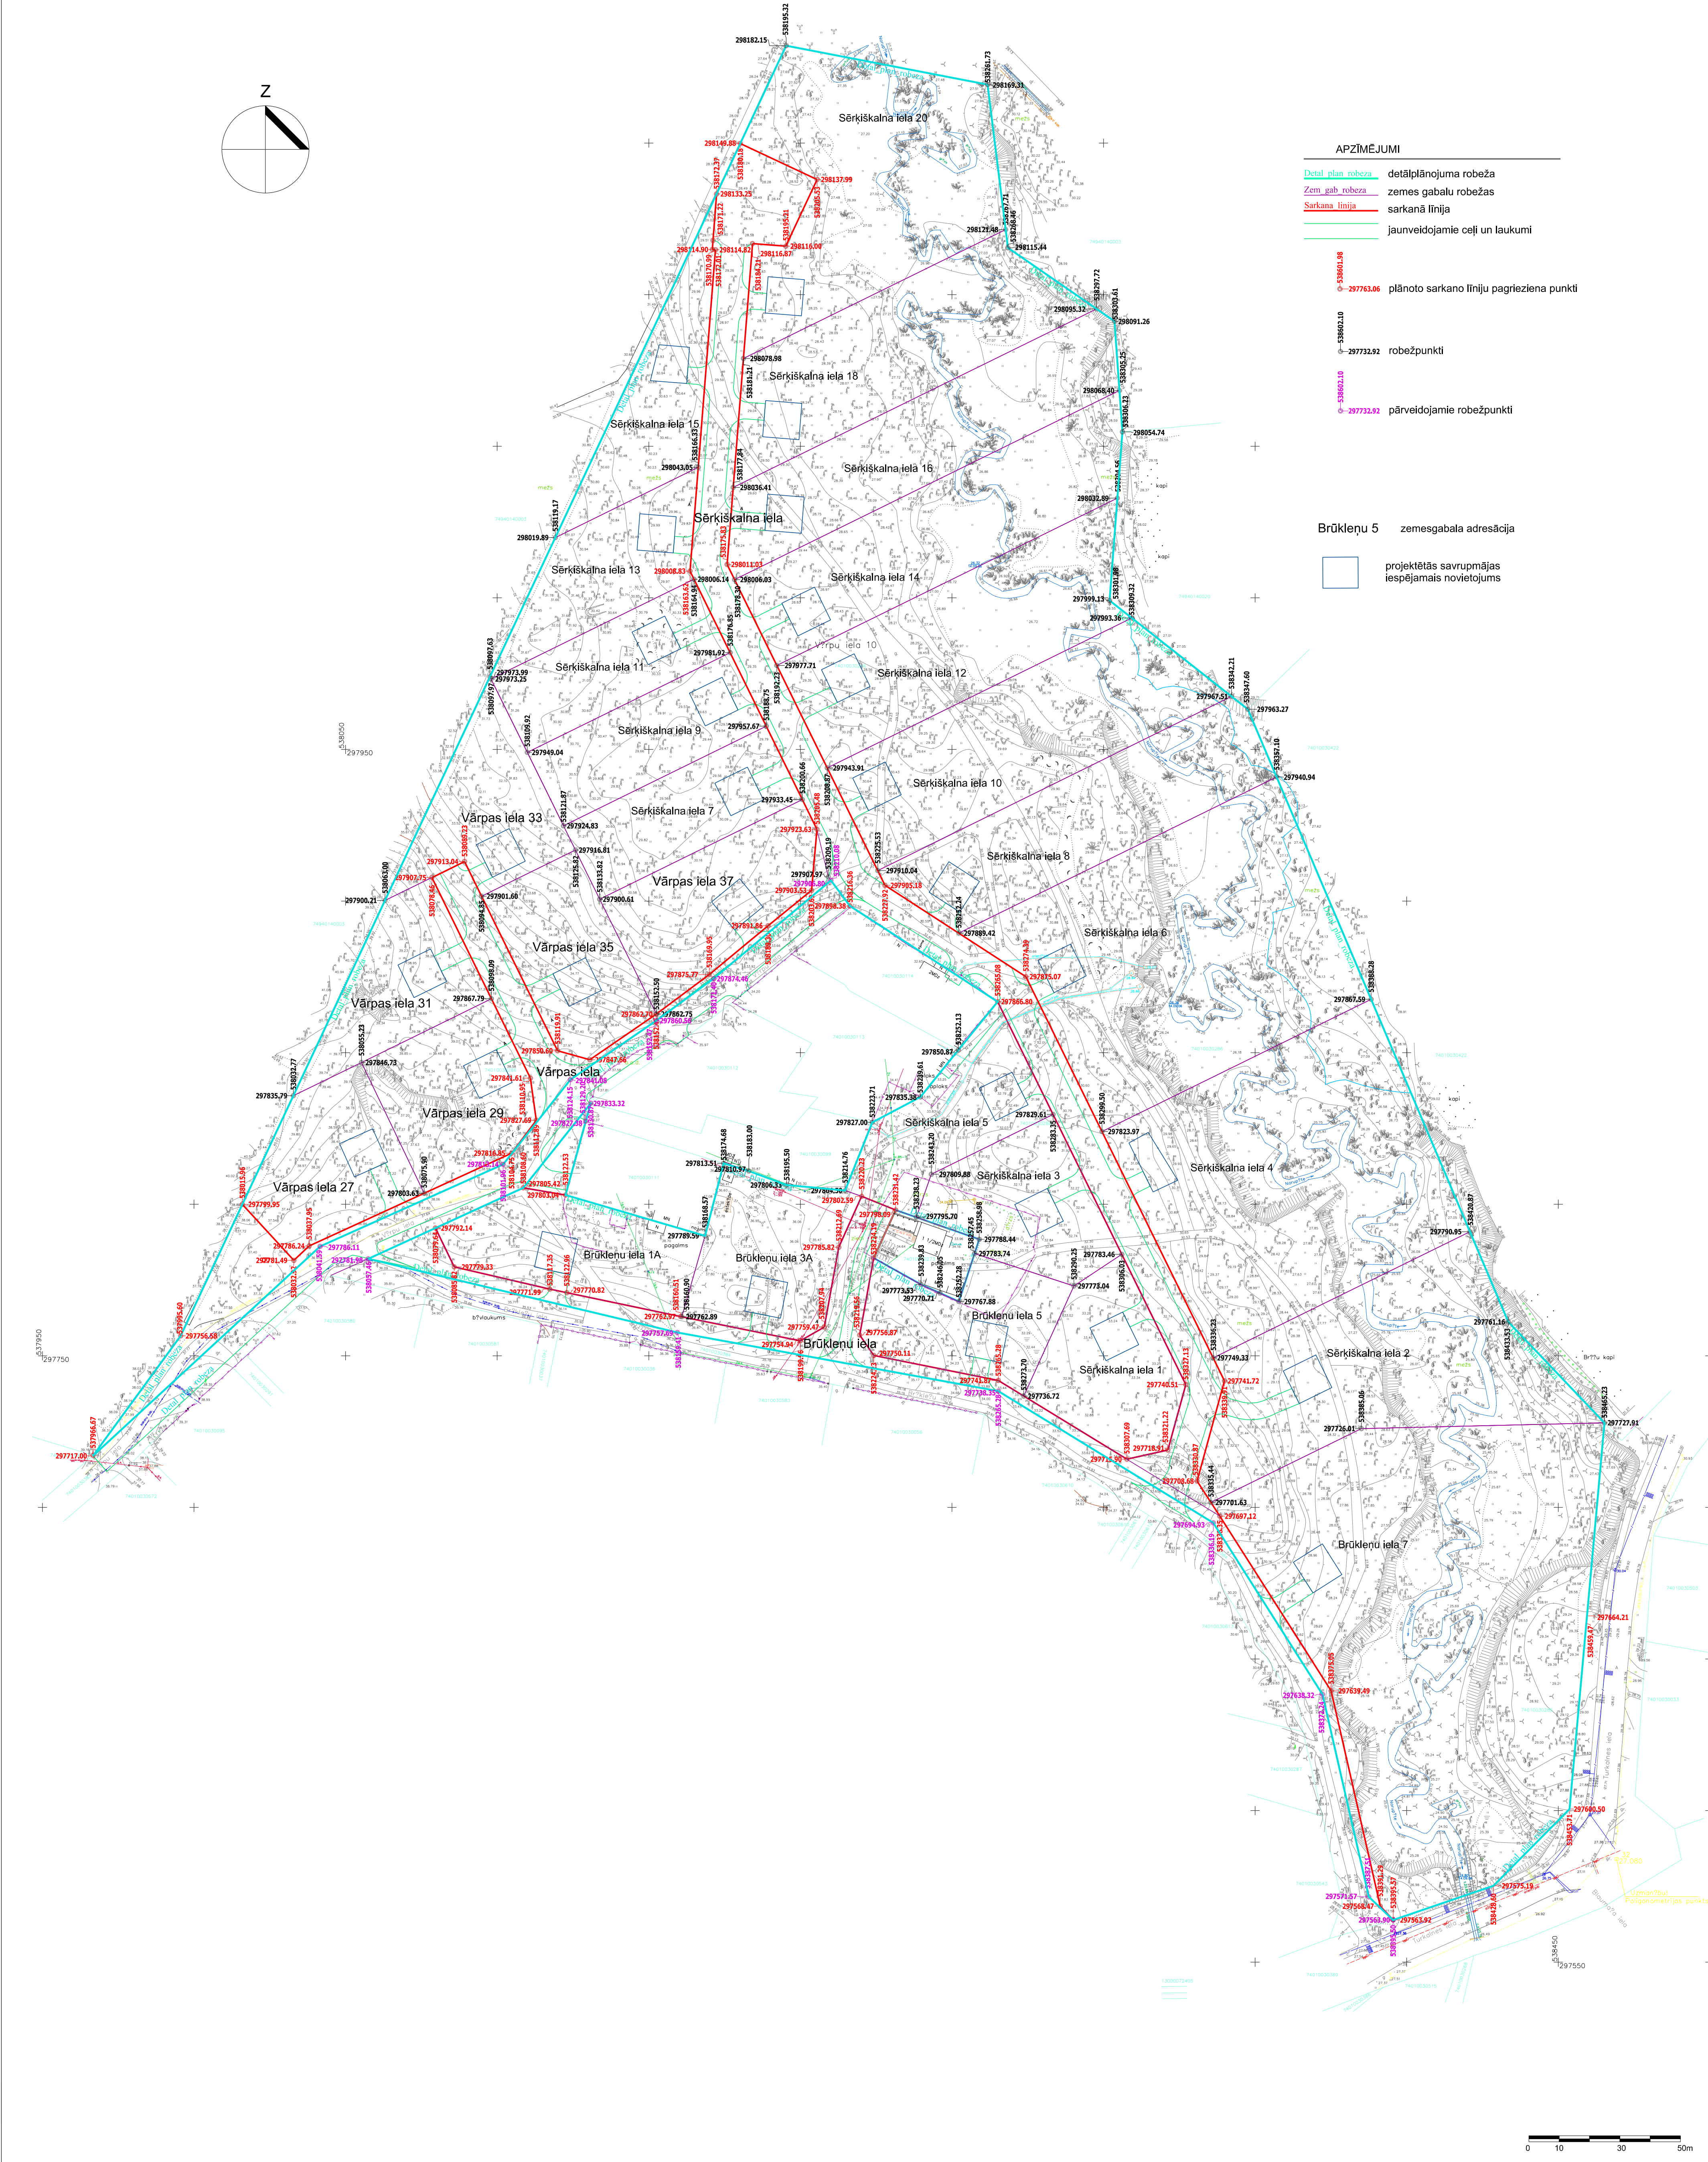

PIEZĪMES:

1. LKS-92 koordinātu sistēma, mēroga koef.0.999618
2. Baltijas augstumu sistēma
3. 2006.gada 7.11.17 veikta objekta apsekošana dab? un esoš? topogr?fisk? materiāla korektūra
4. Inženierietehniskās komunikācijas daļas? apsekošana dab? un saistdarinātos apkopojuma? organizācijās
5. Kasētra informācija atbilst VZO kodu kartei
- Fails "Ogre_Varpu10.dgn" saņemts 06.09.06.g 07/06/0792

EKSPLOATĒJOŠO ORGANIZĀCIJU APŪCINĀJUMS PAR PLŅN?						
UZRĪDĪTO APRAKŠĒMĀJU KOMUNIKĀCIJU ATBILSTĪBU ŠO ORGANIZĀCIJU ARHĪVU MATERIĀLIEM						
Organizācija	Komunikācija	Paraksts	Datums	Uzdevs	Piezīmes	
SA "Lattelekom"	Tel.kab.	Paraksts	19.09.06.	A. Vainis	saņk.Nr 9/109 uz 3 lpp.	
GET Ogres 17.	D.kab.	Paraksts	19.09.06.	M. Leksoms	uz 3 lpp.	
Atent?ra "Rīkaine"	Viel.kom.	Paraksts	19.09.06.	K.Štāne	uz 3 lpp.	
A/S "Latvijas Ņtze"	Ņtze	Paraksts	19.09.06.	V.Štāne	uz 3 lpp.	
SA "Elektronik72"	D.kab.	Paraksts	09.10.06.	E.Štāne	uz 3 lpp.	
Ogres novada 3. valde	Sank. lēmums	Paraksts	09.10.06.	U.Štāne	uz 3 lpp.	

	Komp?nija "PARNAS" Pro		Licence Nr.030		Post?tt?js	
	Twee 10/12 x 2 R?ps, LV-1013		P?r?ra?e 733991,339913		SA "Arhitekta K.Rukuta birojs"	
				Ogre, V?rpu iela 10		
				Rast?jums		
				Inženiertopogr?fiskais pl?ns		
				lapa	lapu sk.	
				M 1:500	45% 10g-06-106	

ZĒMES GABALA DETALPLĀNOJUMS OGRES VĀRPU IELA 10						pasūt?juma nr.	
						12-2006	
pasūt?juma nr.	SA "A.B?VE"	Lapas nosaukums	ZĒMES GABALA PLĀNOTO ROBEŽPUNKTU UN SARKANO LĒNIJU PAGRIEZIENPUNKTU KOORDINĀTES				
arhitekts	KĀRLIS RUKUTS						
zemesgabala	MARUTA BLOMA						
inženieris	DACE ACTINA						
datums	15.03.2007.						
lapa							
skaitlis							