2.PIELIKUMS
Ogres novada pašvaldības domes
2023.gada 30.marta lēmumam (protokola Nr.3; 18.)

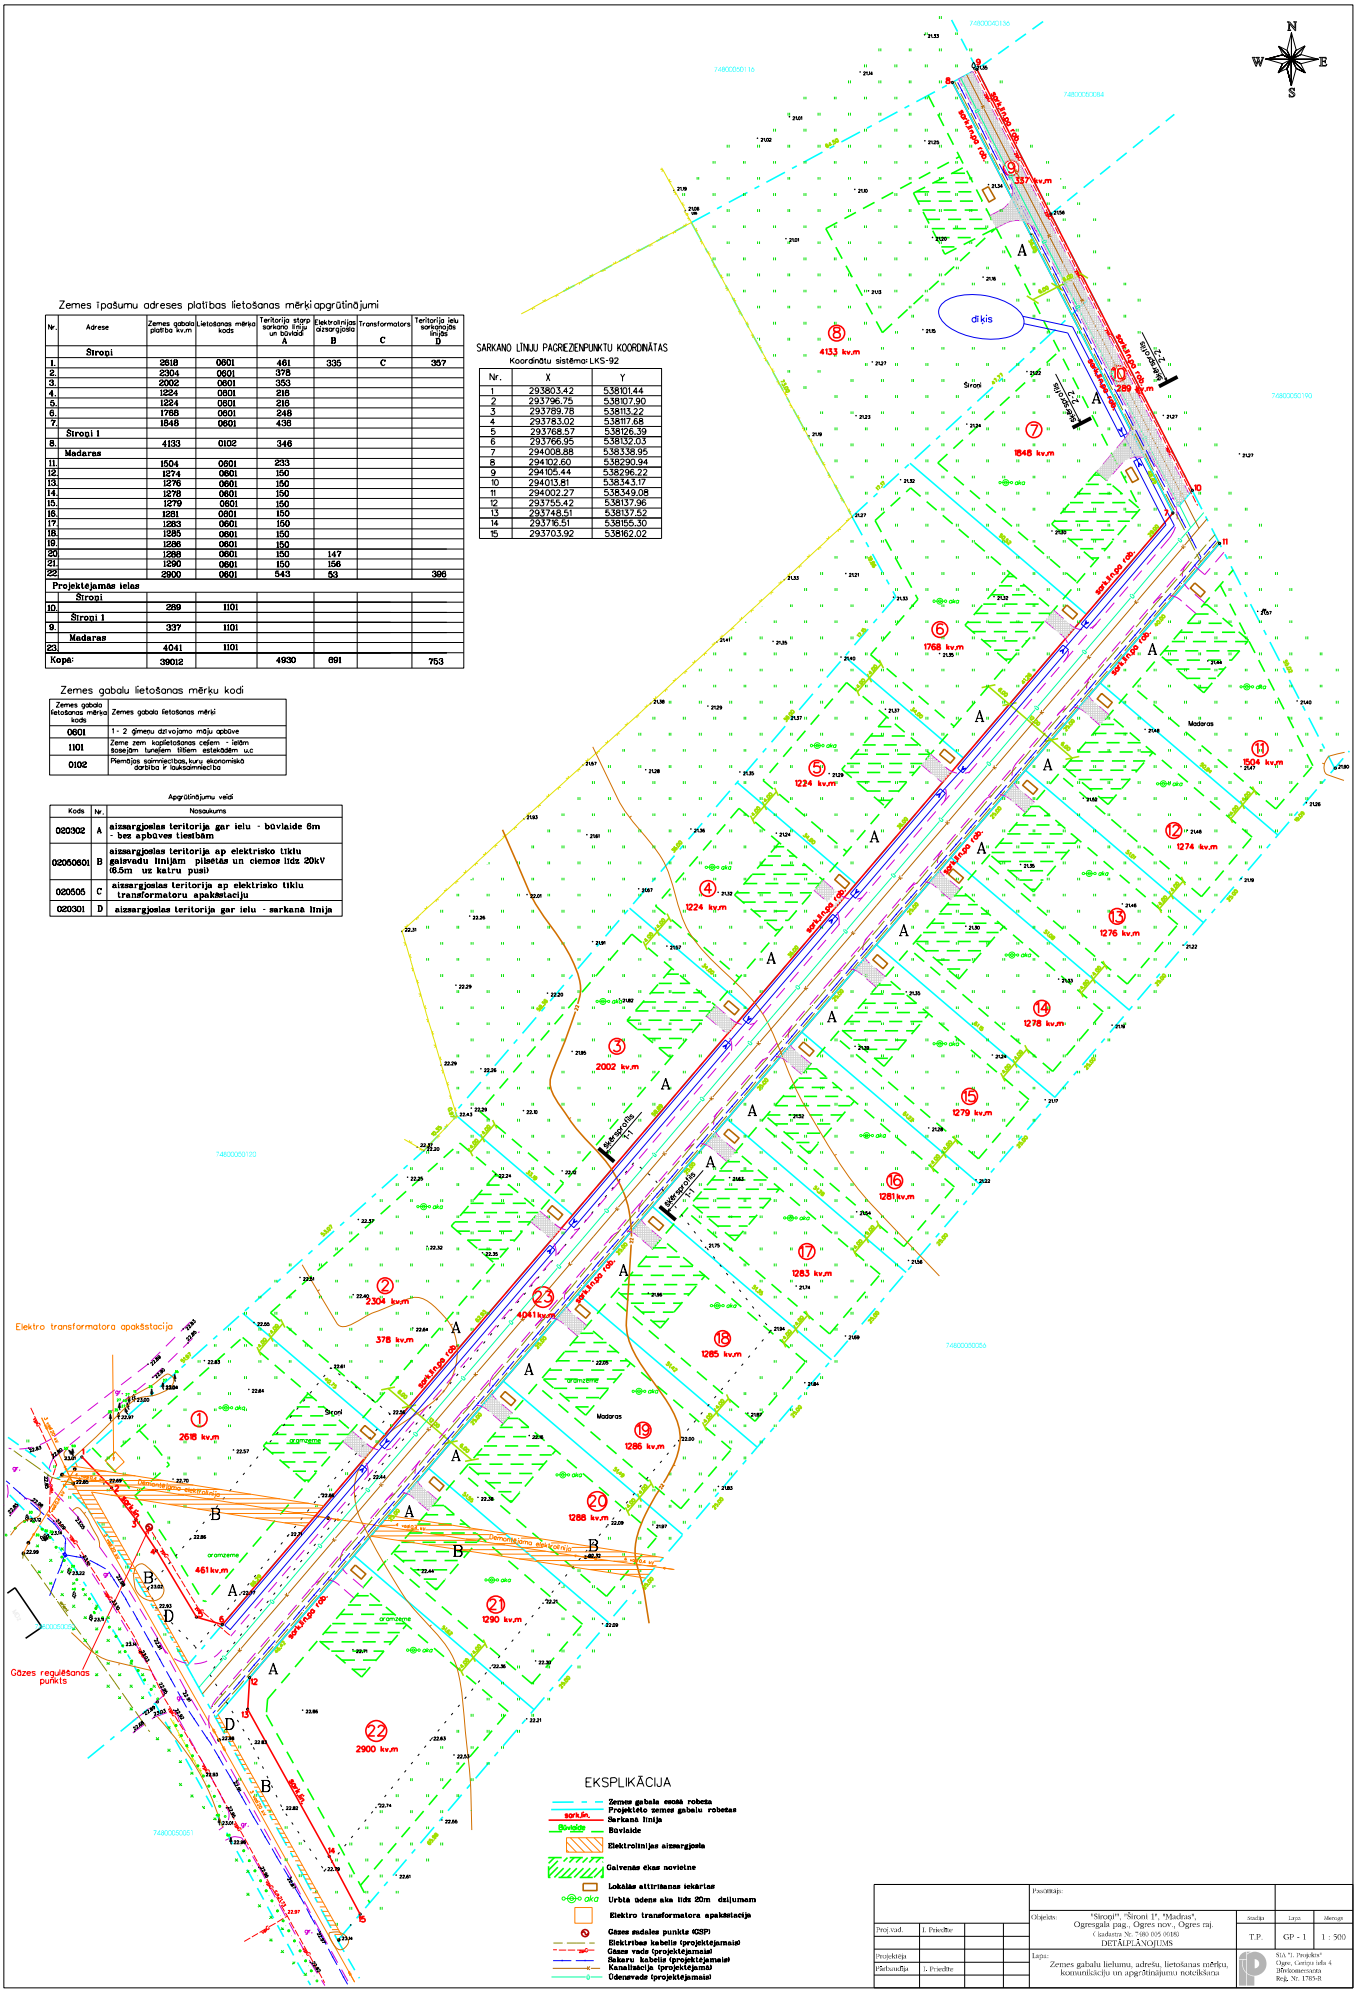

Zemes īpašumu adreses platības lietošanas mērķi apgrūtinājumi

Nr.	Adrese	Zemes gabala platība kv.m	Lietošanas mērķa kods	Teritorija starp sarkano līniju un būvlaidi A	Elektroenerģijas aizsargjosla B	Transformatora C	Teritorija aiz sarkanajās līnijās D
	Siroņi						
1.		2618	0601	461	335	C	357
2.		2304	0601	378			
3.		2002	0601	353			
4.		1224	0601	216			
5.		1224	0601	216			
6.		1768	0601	248			
7.		1848	0601	436			
	Siroņi 1						
8.		4133	0102	346			
	Madaras						
11.		1504	0601	233			
12.		1274	0601	150			
13.		1276	0601	150			
14.		1278	0601	150			
15.		1279	0601	150			
16.		1281	0601	150			
17.		1283	0601	150			
18.		1285	0601	150			
19.		1286	0601	150			
20.		1288	0601	150	147		
21.		1290	0601	150	156		
22.		2900	0601	543	53		396
Projektējamas ielas							
	Siroņi						
10.		289	1101				
	Siroņi 1						
9.		337	1101				
	Madaras						
23.		4041	1101				
Kopā:		39012		4930	691		753

SARKANĀ LĪNIJU PAGRIEZIENPUNKTU KOORDINĀTAS

Koordinātu sistēma: LKS-92

Nr.	X	Y
1	293803.42	538101.44
2	293796.75	538107.90
3	293789.78	538113.22
4	293783.02	538117.68
5	293768.57	538126.39
6	293766.95	538132.03
7	294008.88	538338.95
8	294102.60	538290.94
9	294105.44	538296.22
10	294013.81	538343.17
11	294002.27	538349.08
12	293755.42	538137.96
13	293748.51	538137.52
14	293716.51	538155.30
15	293703.92	538162.02

Zemes gabalu lietošanas mērķu kodi

Zemes gabala lietošanas mērķa kods	Zemes gabala lietošanas mērķi
0601	1- 2 ģimeņu dzīvojamo mājā apbūve
1101	Zeme zem kopīlietošanas ceļiem - ielām īsstāvām tunelem tiltiem estakādēm u.c
0102	Piemājas saimniecības, kuru ekonomiskā darbība ir lauksaimniecība

Apgrūtinājumu veidi

Kods	Nr.	Nosaukums
020302	A	aizsargjoslas teritorija gar ielu - būvlaide 6m - bez apbūves iespēām
02050601	B	aizsargjoslas teritorija ap elektrisko tīklu gaisvadu līnijām pilsētās un ciemos līdz 20kV (6.5m uz katru pusi)
020505	C	aizsargjoslas teritorija ap elektrisko tīklu transformatoru apakšstaciju
020301	D	aizsargjoslas teritorija gar ielu - sarkanā līnija

				Pasūtītājs:			
				Objekts: "Siroņi1", "Siroņi 1", "Madaras", Ogresgala pag., Ogres nov., Ogres raj. (kadastra Nr. 7480 005 0018) DETĀLPLĀNOJUMS	Stadija	Lapa	Mērogs
Proj.vad.	I. Priedīte				T.P.	GP - 1	1 : 500
Projektētājs				Lapa: Zemes gabalu lieluma, adrešu, lietošanas mērķu, komunikāciju un apgrūtinājumu noteikšana	SIA "I. Priedīte" Ogre, Cerības iela 4 Sertifikāts Nr. 1789-R		
Pārbaudīja	I. Priedīte						