



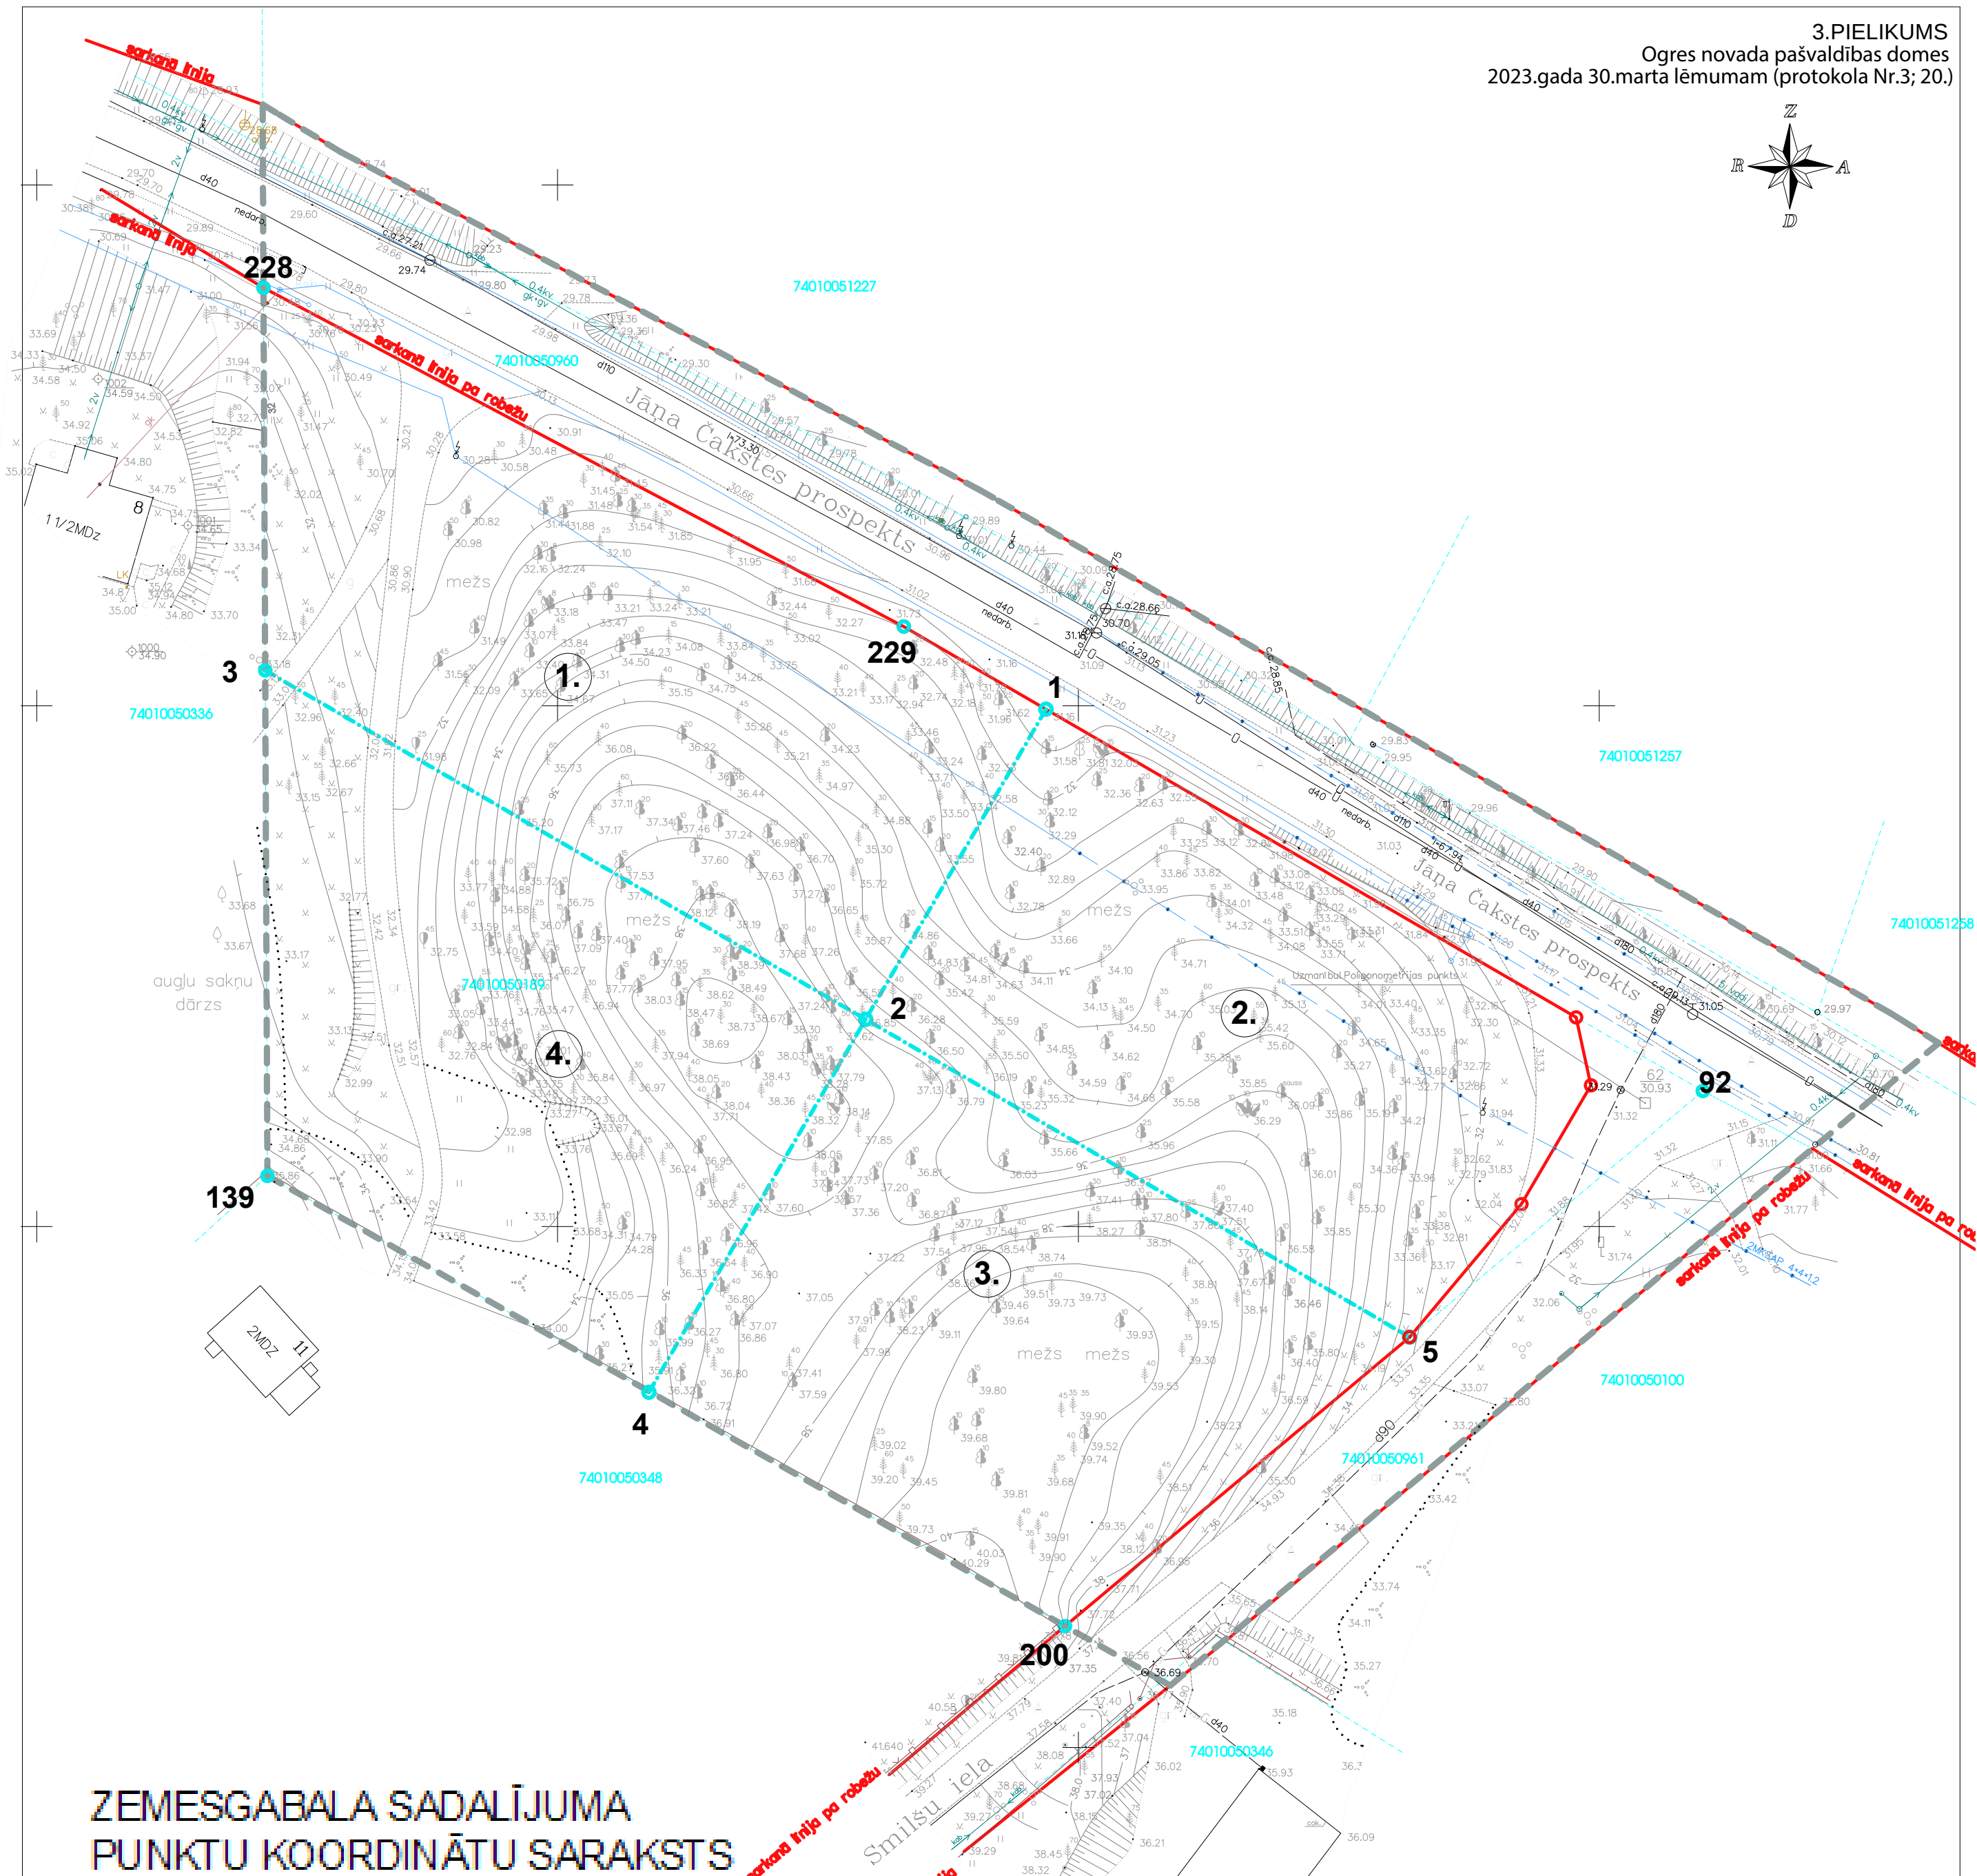


ZEMESGABALA SADALĪJUMA PUNKTU KOORDINĀTU SARAKSTS

Punkta nr.	X ass	Y ass
228	296840,13	537921,77
229	296807,61	537983,24
92	296763,02	538059,95
200	296711,65	537998,72
139	296754,87	537922,15
1	296799,673	537996,889
2	296769,901	537979,583
3	296803,398	537921,942
4	296734,102	537958,772
5	296739,393	538031,787

PIEŅEMTIE APZĪMĒJUMI :

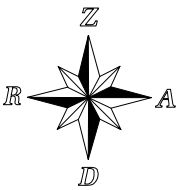

sarkanās līnijas

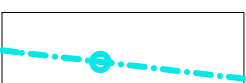

projektētās zemesgabala robežas
ar projektētajiem robežpunktiem

4



arhitekts

birojs - Nīcgales iela 18A, Rīga, LV 1035, t.7575959, f.7575960, mob.29493050

OBJEKTS: **Detālplānojums**
ADRESE: **J. Čakstes prospekts 10, Ogre, kad. nr. 7401 005 0189**
PASŪTĪTĀJS: **SIA "ĒRTAS MĀJAS"**

Zemesgabala sadalījuma plāns

				stadija
				Gala red.
Arhitekts	Kaspars KAUPĒ	04.2011.		lapa
Izstrādāja	Kaspars KAUPĒ	04.2011.		GP-2
				mērogs
				1:1000
				caurej.nr.
Rasējuma izstrādes datums			15.06.2011	