
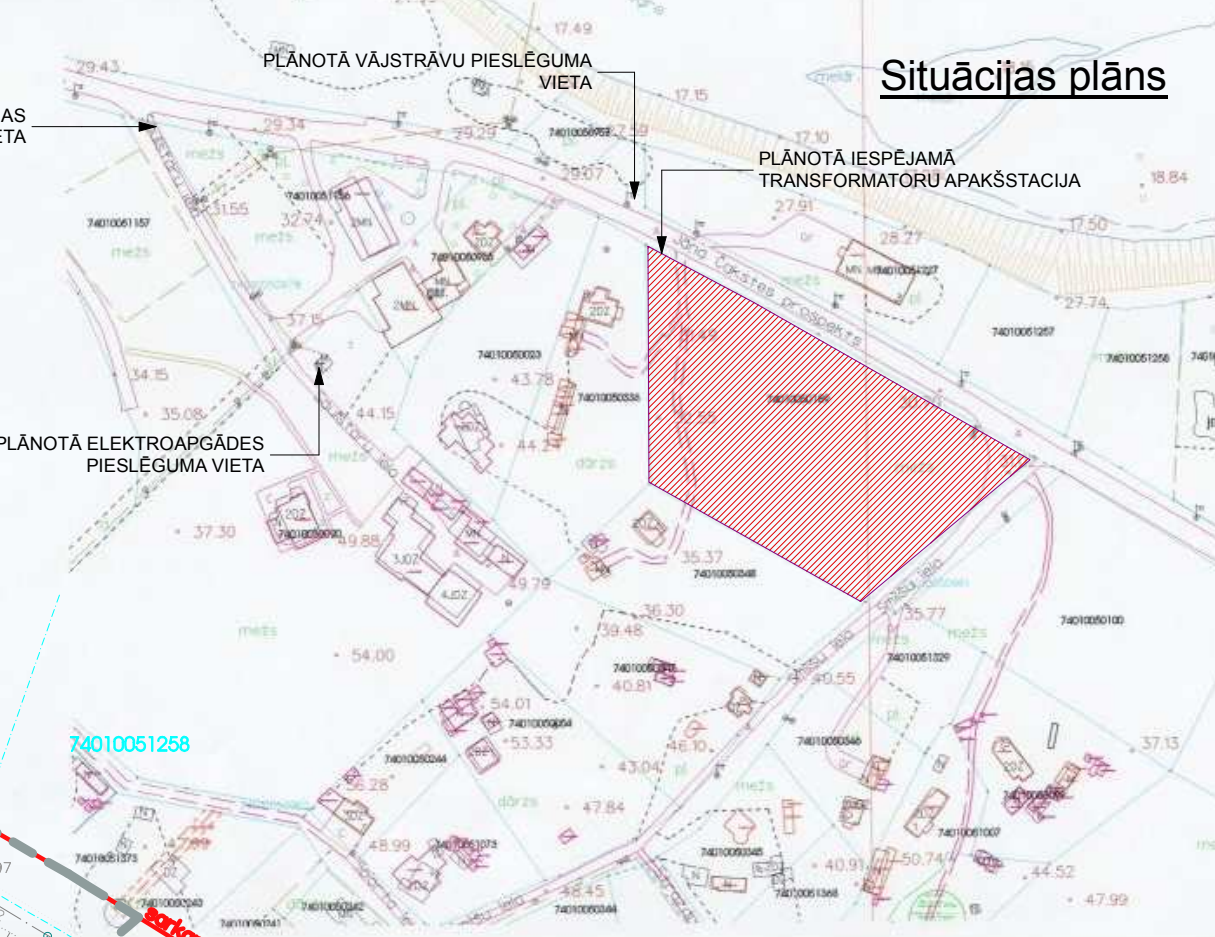
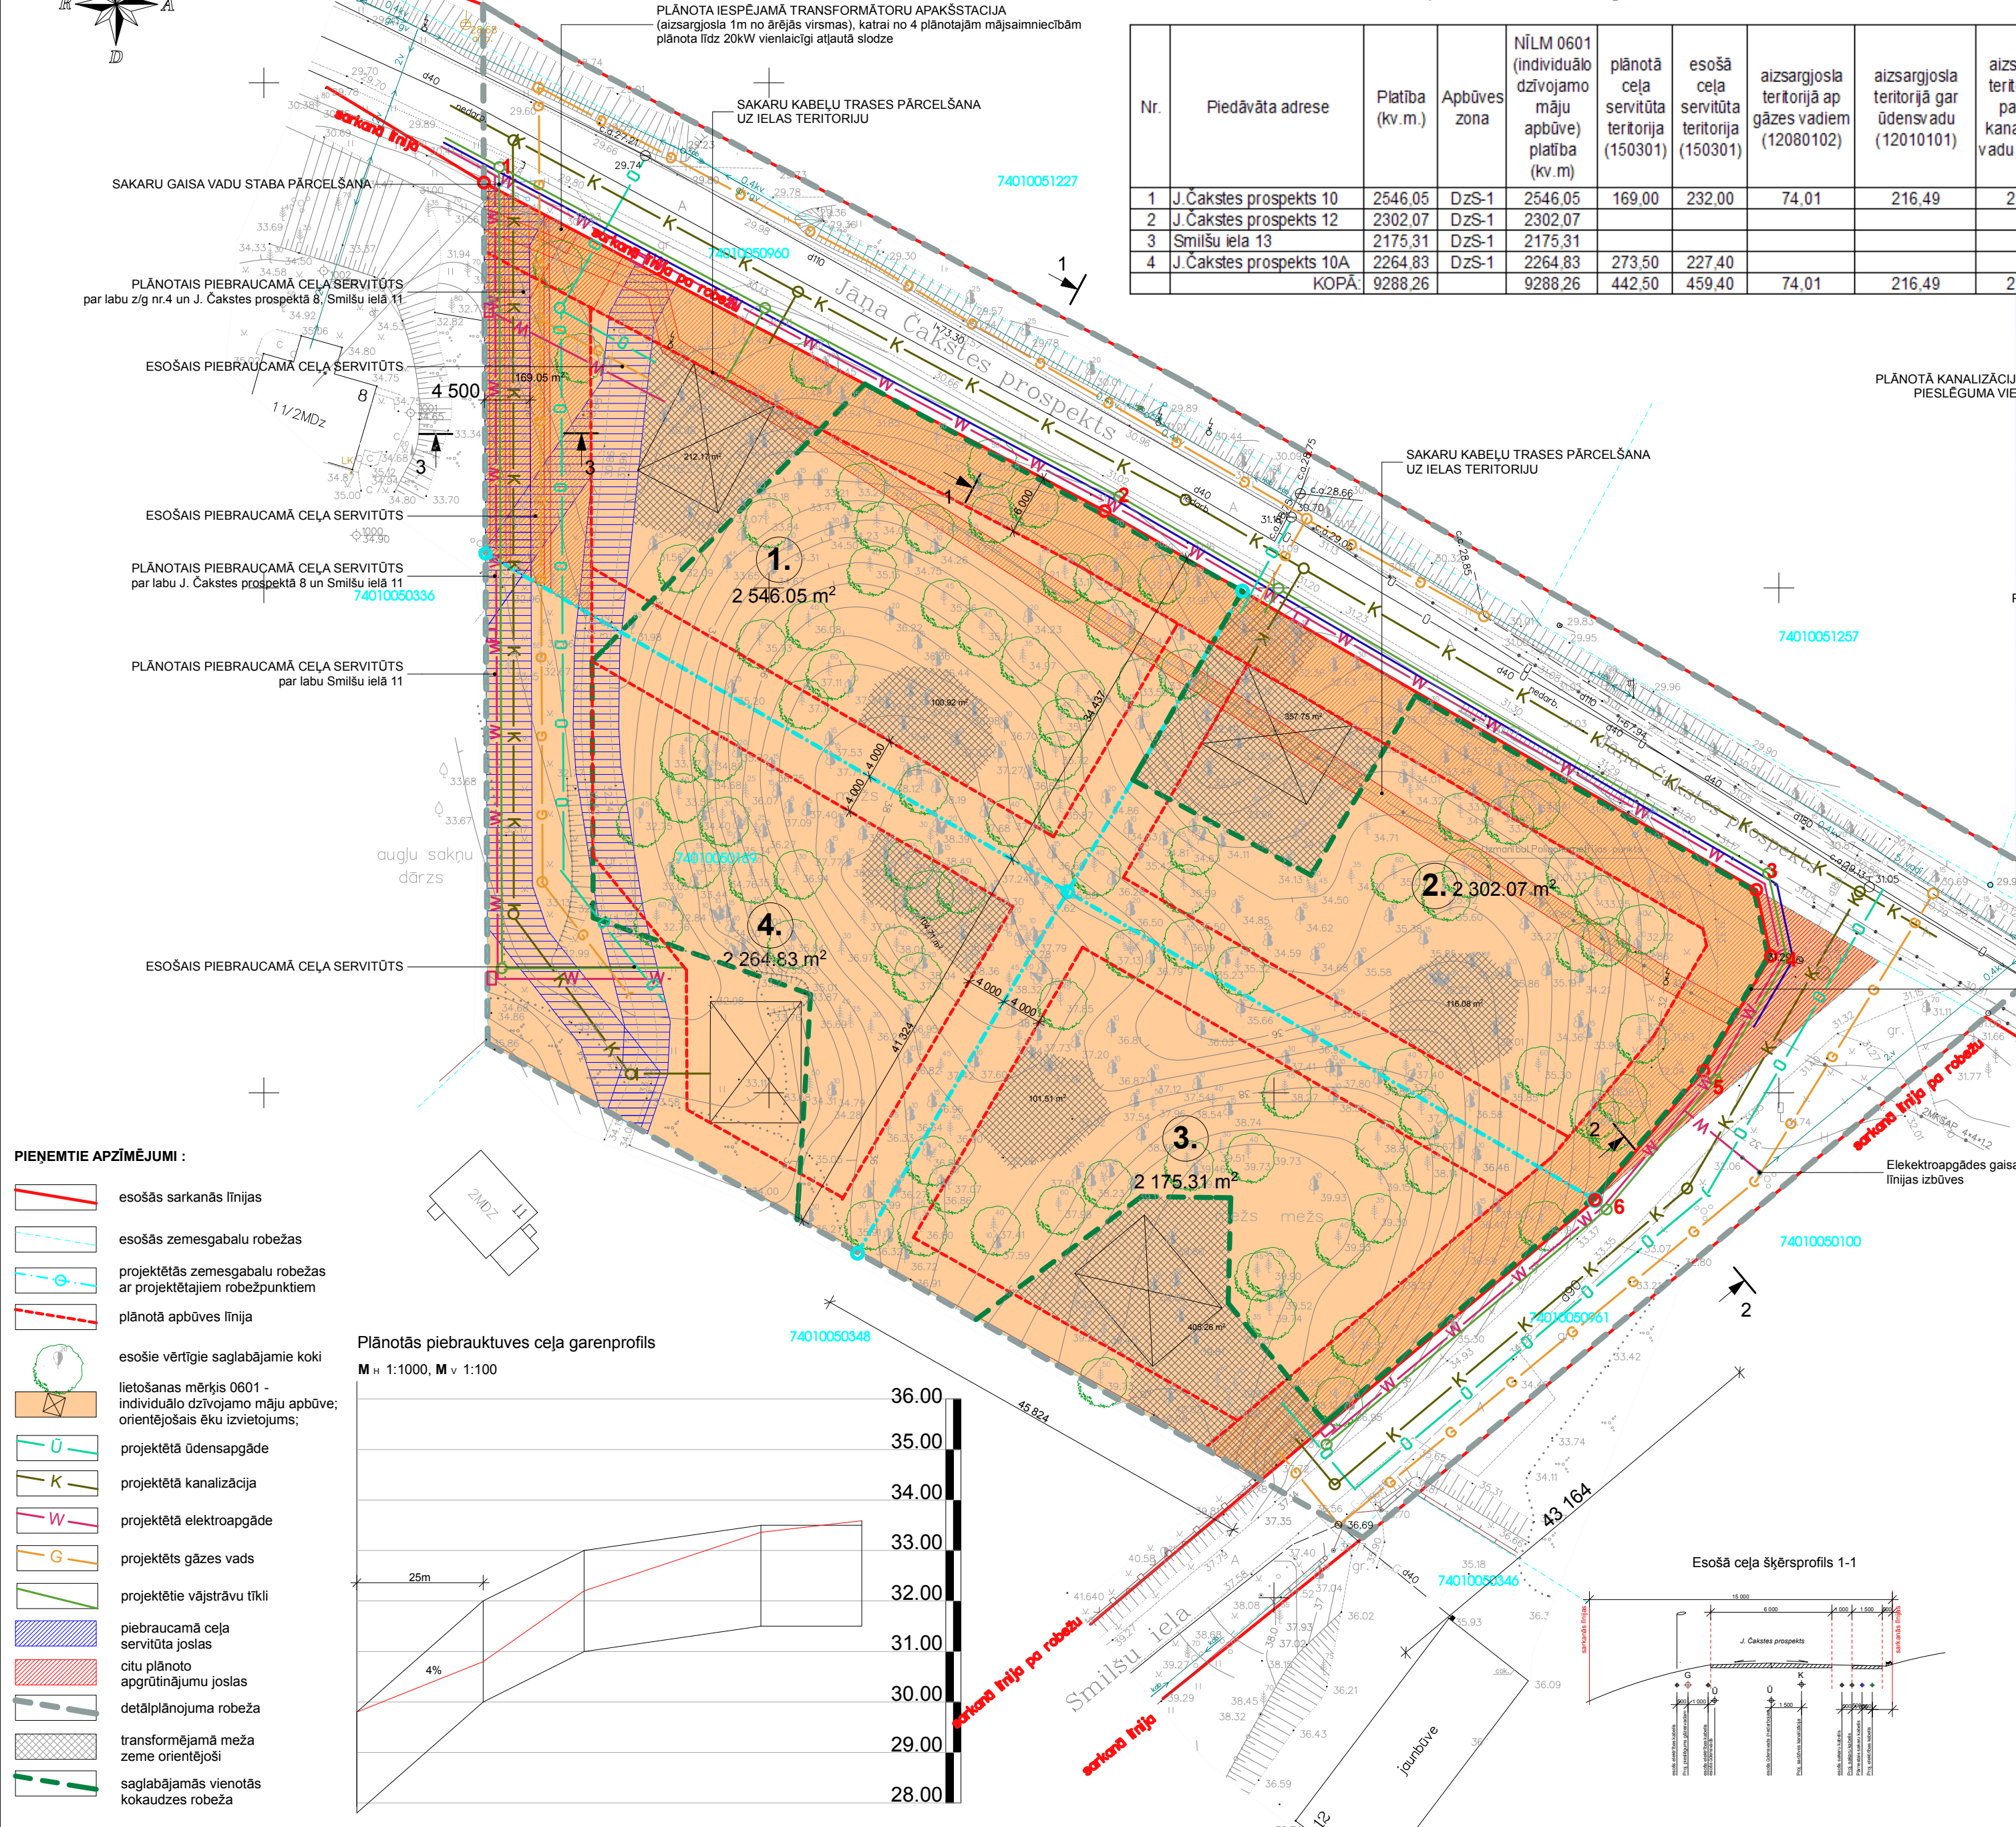


DETĀLPLĀNOJUMS ZEMESGABALAM J. ČAKSTES PROSPEKTĀ 10, OGRĒ

ZEMESGABALU EKSPLIKĀCIJA, LIETOŠANAS MĒRĶI UN LIETOŠANAS TIESĪBU APGRŪTINĀJUMI (platības kv.m.)

Nr.	Piedāvāta adrese	Platība (kv.m.)	Apbūves zona	NĪLM 0601 (individuālo dzīvojamo māju apbūve) platība (kv.m.)	plānotā ceļa servitūta teritorija (150301)	esošā ceļa servitūta teritorija (150301)	aizsargjosla teritorijā ap gāzes vadiem (12080102)	aizsargjosla teritorijā gar ūdensvadu (12010101)	aizsargjosla teritorijā gar pašēces kanalizācijas vada (120103)	aizsargjosla teritorijā gar elektronisko sakaru tīklu kabelu kanalizāciju (120401)	aizsargjosla teritorijā gar elektrisko tīklu transformatoru apakšstaciju (120505)	sarkanā līnija (120301)	būvlaide (120302)	aizsargjosla teritorijā ap vaļsts ģeodēziskā tīkla punktu (16010101)	Transformējamās meža zemes platība orientējoši (kv.m.)
1	J.Čakstes prospekts 10	2546.05	DzS-1	2546.05	169.00	232.00	74.01	216.49	216.39	244.47	73.70		502.04		313.09
2	J.Čakstes prospekts 12	2302.07	DzS-1	2302.07						126.75		150.64	544.43	1.57	473.83
3	Smišu iela 13	2175.31	DzS-1	2175.31									259.29		506.77
4	J.Čakstes prospekts 10A	2264.83	DzS-1	2264.83	273.50	227.40						150.64	1305.76	1.57	104.71
KOPĀ:		9288.26		9288.26	442.50	459.40	74.01	216.49	216.39	371.22	8.06				1398.40



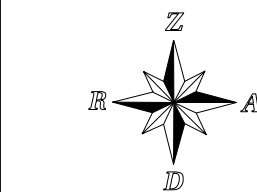


MDC
SIA "Mēriniecības Datu Centrs"
Tālr.: +371 67496633 Fakss: +371 67387483 e-pasts: info@mdc.lv www.mdc.lv

Dati ievadīti pašvaldības vienotajā digitālajā kartē.
Uzmērījums reģistrēts ar Nr.
7401 DP 014247
2011. gada 2. maijā

Sarkandaugavas iela 26 k-8, Rīga, LV-1006

PIEZĪMES:
Esošais piebraucamā ceļa servitūts zemesgabalam nr.1 un 2 likvidējams pēc plānotās piebrauktuves izbūves un plānotā piebraucamā ceļa servitūta izveidošanas.
Transformējamās meža zemes uzrādītas orientējoši un precizējamas pēc apbūves tehnisko projektu izstrādes pirms būvatļauju saņemšanas.
Saglabājamie vērtīgie koki noteikti saskaņā ar pašvaldības vides speciālista uzdevumu, papildus saglabājot arī citus kokus, lai veidotu vienotu kokaudzi, bet paredzot koku ciršanu transformējamajās apbūves zonās. Pārējo koku saglabāšana, ciršana vai jaunu stādīšana saskaņojama, izstrādājot tehnisko projektu.
Kokaudzes robežas uzrādītas orientējoši, ņemot vērā arī plānotajai apbūvei nepieciešamo izsaulojumu. Tās precizējamas pēc apbūves tehnisko projektu izstrādes.
saskaņojumus ar instancēm sk. detālplānojuma 4.daļā.

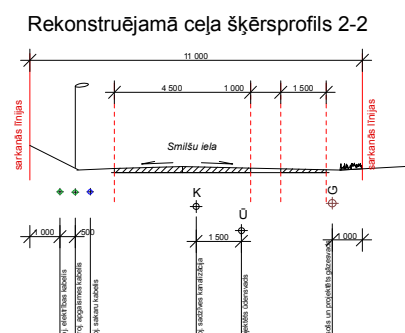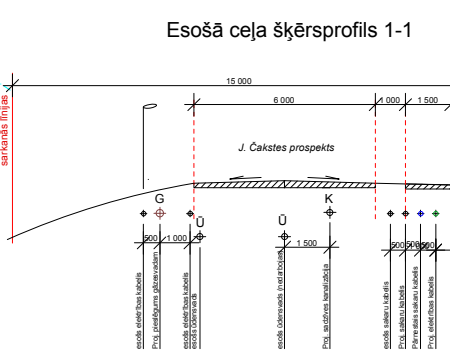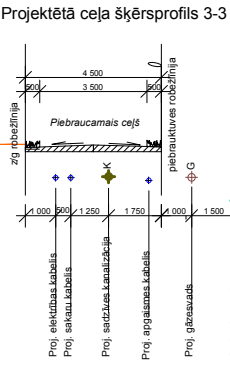

arhitekts birojs - Ničgales iela 18A, Rīga, LV 1035, t.7575959, t.7575960, mob.29493050	
OBJEKTS:	Detālplānojums
ADRESE:	J.Čakstes prospekts 10, Ogre, kad. nr. 7401 005 0189
PASŪTĪTĀJS:	SIA "ERTAS MĀJAS"
Detālplānojums	
Ģenerālais plāns	
	stadija
Arhitekts	Kaspars KAUPES
Izstrādāja	Kaspars KAUPES
	04.2011.
	lapa
	GP-1
	mērogs
	1:500
	caurej.nr.
Rasējuma izstrādes datums	
15.06.2011	