Ogres novada nekustamais īpašums "Dzeņi"
(Kad. Nr. 7480 005 0340)

2.PIELIKUMS
Ogres novada pašvaldības domes
2023.gada 30.marta lēmumam (protokola Nr.3; 21.)

IELAS PROFILS A-A (Dzeņu iela)
MĒROGS 1:250

IELAS PROFILS B-B (Kļūpes ceļš)
MĒROGS 1:250

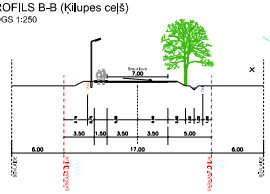

IELAS PROFILS C-C (Autoceļš A-6)
MĒROGS 1:250

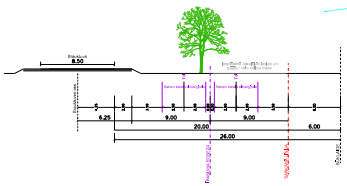

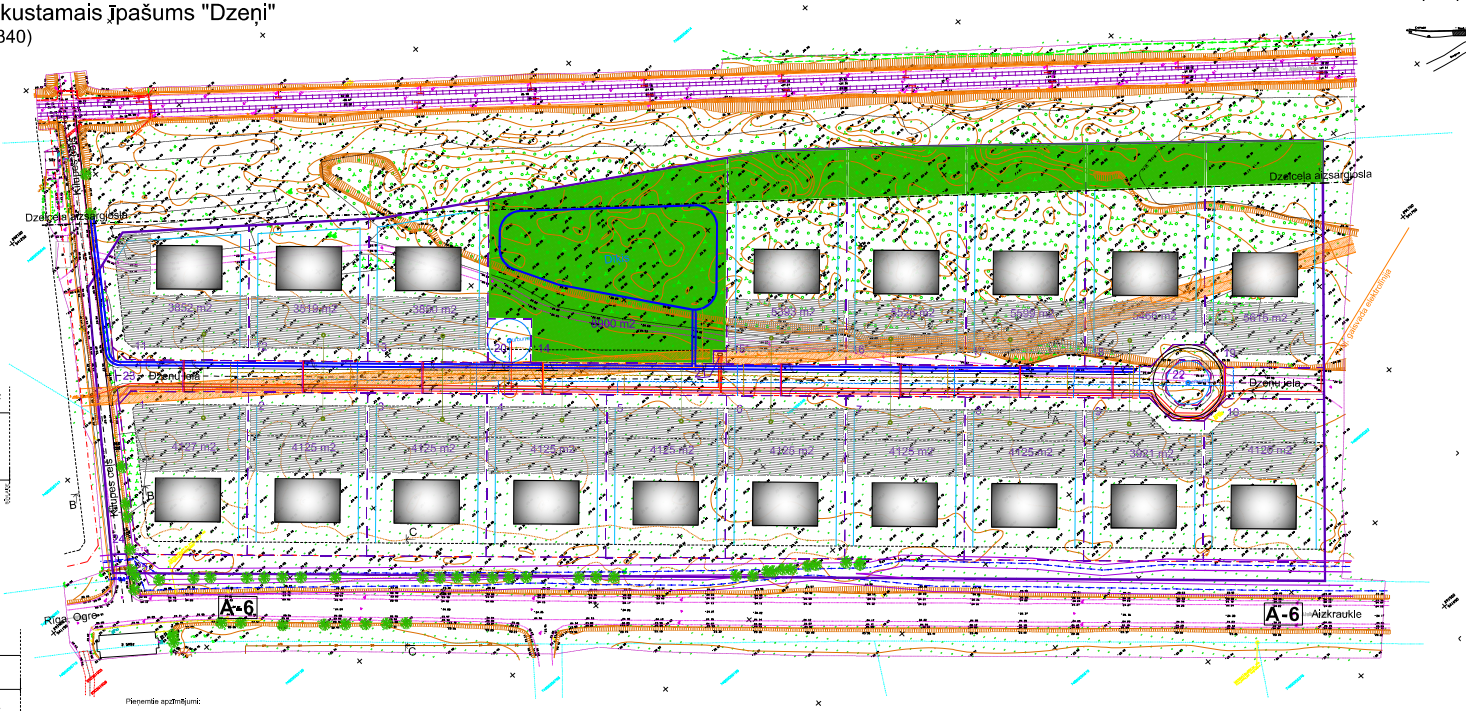
Dzeņu iela
Dzeņu iela
Dzeņu iela
Dzeņu iela
Dzeņu iela
Kļūpes ceļš
Kļūpes ceļš
Rīga - Ogre
A-6
A-6
Aizkraukle
Dzeņu iela
Dzeņu iela
Dzeņu iela
Dzeņu iela