


ZEMES VIENĪBAS IZVIETOJUMA SHĒMA

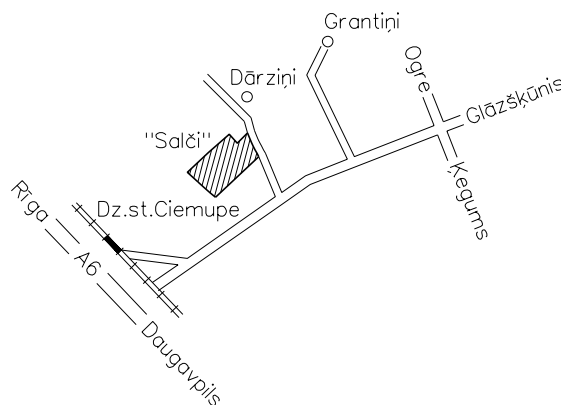


Zemes gabala Nr. plānā	Zemes gabala adrese	Zemes vienības kopējais platība (ha)	Lietošanas mērķa kods	Platība (ha)	Nekustamā īpašuma lietošanas tiesību apgrūtinājumi un platības (ha)							
					A	B	C	D	E	F	G	H
1.	zemes gabals "Salci"	5.85	0501 0601	5.57 0.28	110402	120301	120302	120401	120502	12050601	150301	160101

Kopplatība 5.85 ha

Apgrūtinājumi

A	Ierīkotas ūdensnotekas aizsargjoslas teritorija (110402)
B	aizsargjoslas teritorija gar ielu - sarkanā līnija (120301)
C	aizsargjoslas teritorija gar ielu - bāvāide (120302)
D	aizsargjoslas teritorija gar pazemes elektronisko sakaru tīklu līnijām un kabeļu kanalizāciju (120401)
E	aizsargjoslas teritorija gar elektrisko tīklu kabeļu līniju (020502)
F	aizsargjoslas teritorija ap elektrisko tīklu gaisvadu līnijām pilsētās un ciemos līdz 20 kilovoltiem (12050601)
G	ceļa servitūta teritorija (050301)
H	aizsargjoslas teritorija ap valsts ģeodēziskā tīkla punktu (160101)

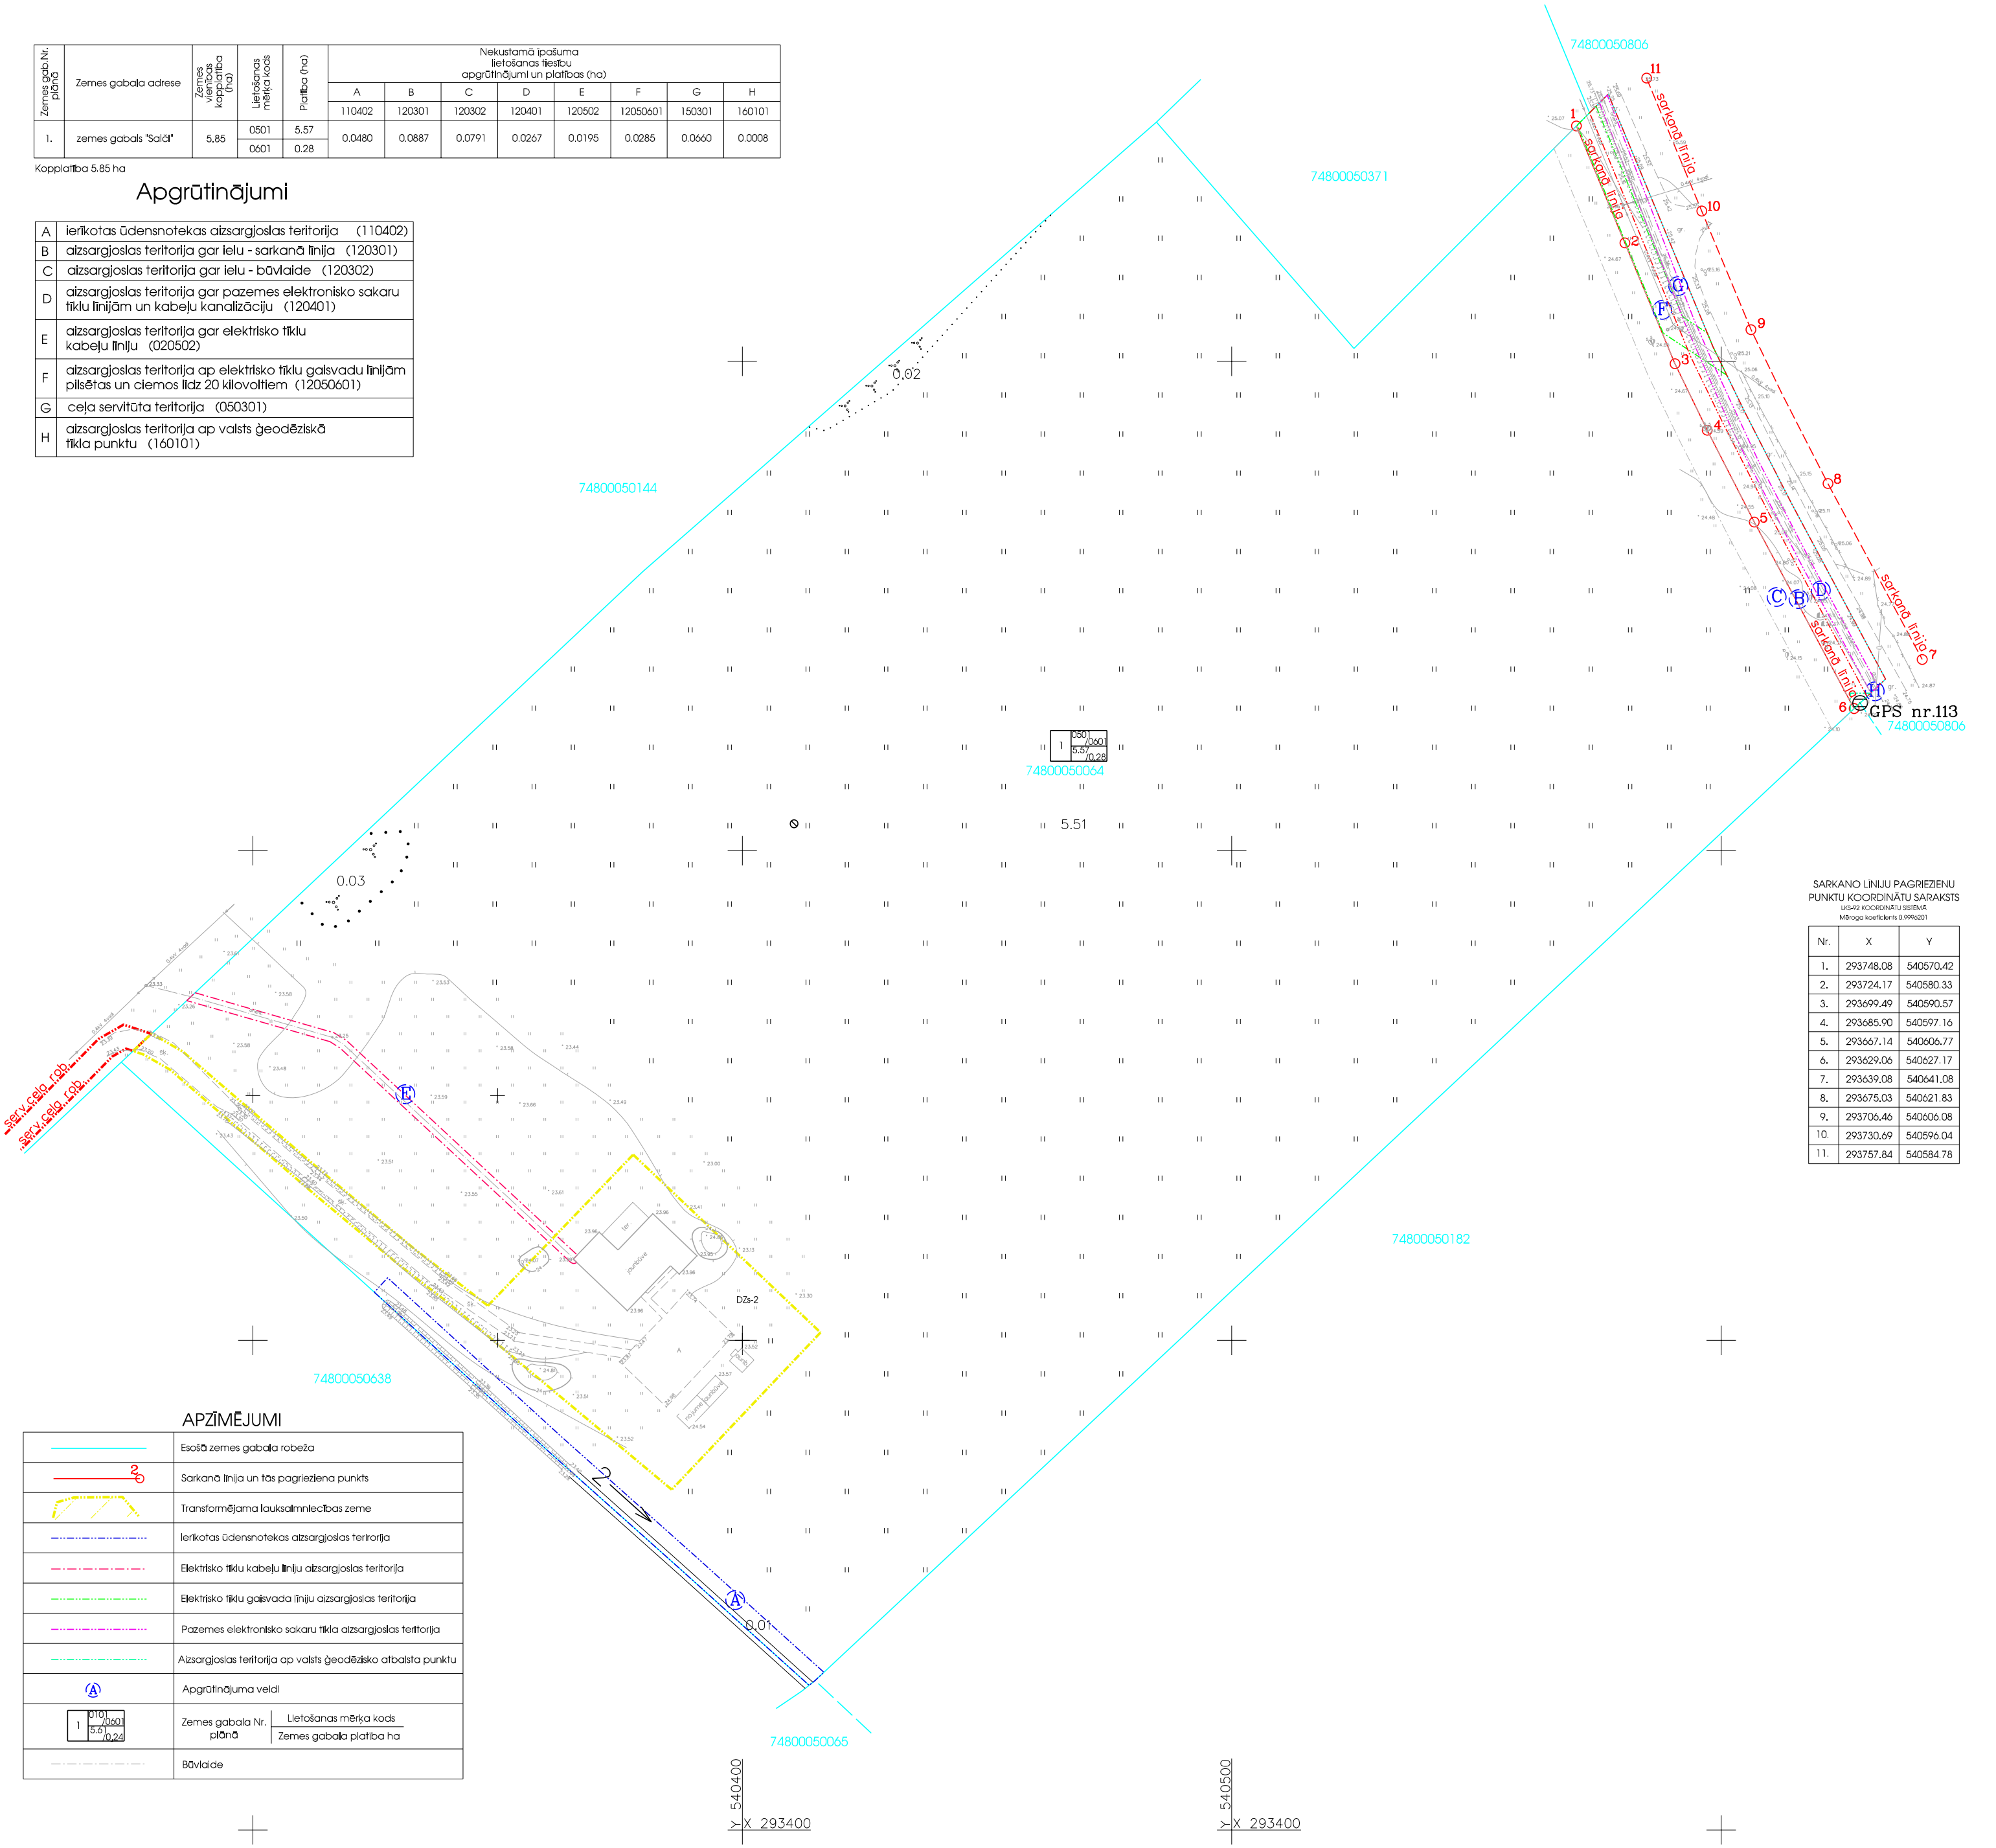

SARKANO LĪNIJU PAGRIEZIENU
PUNKTU KOORDINĀTU SARAKSTS


Nr.	X	Y
1.	293748.08	540570.42
2.	293724.17	540580.33
3.	293699.49	540590.57
4.	293685.90	540597.16
5.	293667.14	540606.77
6.	293629.06	540627.17
7.	293639.08	540641.08
8.	293675.03	540621.83
9.	293706.46	540606.08
10.	293730.69	540596.04
11.	293757.84	540584.78

APZĪMĒJUMI

	Esotā zemes gabala robeža
	Sarkanā līnija un tās pagriezienu punkti
	Transformējama lauksaimniecības zeme
	Ierīkotas ūdensnotekas aizsargjoslas teritorija
	Elektrisko tīklu kabeļu līniju aizsargjoslas teritorija
	Elektrisko tīklu gaisvadu līniju aizsargjoslas teritorija
	Pazemes elektronisko sakaru tīkla aizsargjoslas teritorija
	Aizsargjoslas teritorija ap valsts ģeodēziskā atbalsta punktu
	Apgrūtinājuma veids
	Zemes gabala Nr. plānā
	Lietošanas mērķa kods
	Zemes gabala platība ha
	Bāvāide

0601 - individuālo dzīvojamu māju apbūve

0501 - dabas pamatnes, parki, zaļās zonas un citas rekreācijas nozīmes objektu teritorijas, ja tajās atļautā saimnieciskā darbība nav pieskaitāma piekādā cita klasifikācijā norādīta lietošanas mērķa

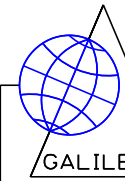

 SIA "GALILEJS" Licence Nr.382 www.galilejs.lv Tālr. 650 44626			Objekts: Ogres novads, Ogresgala pagasts zemes gabala "Salci" teritorijas DETĀLPĀŅOJUMS (zemes gab. kadastra apzīmējums 7480 005 0064)		
			Pasūtītāji: IVO SALCEVIČS		
Projekta vad.		E.Ozols	Teritorijas plāns ar tam pieguļošas ielas teritoriju, ēkas izvietojumu zemes gabalā, apgrūtinājumiem un transformējamo lauksaimniecības zemes platību		Lapa 1
Izstrādāja		V.Nekrasovs			Lapas 1
Datums		25.11.2010.	Mērogs 1:1000		