


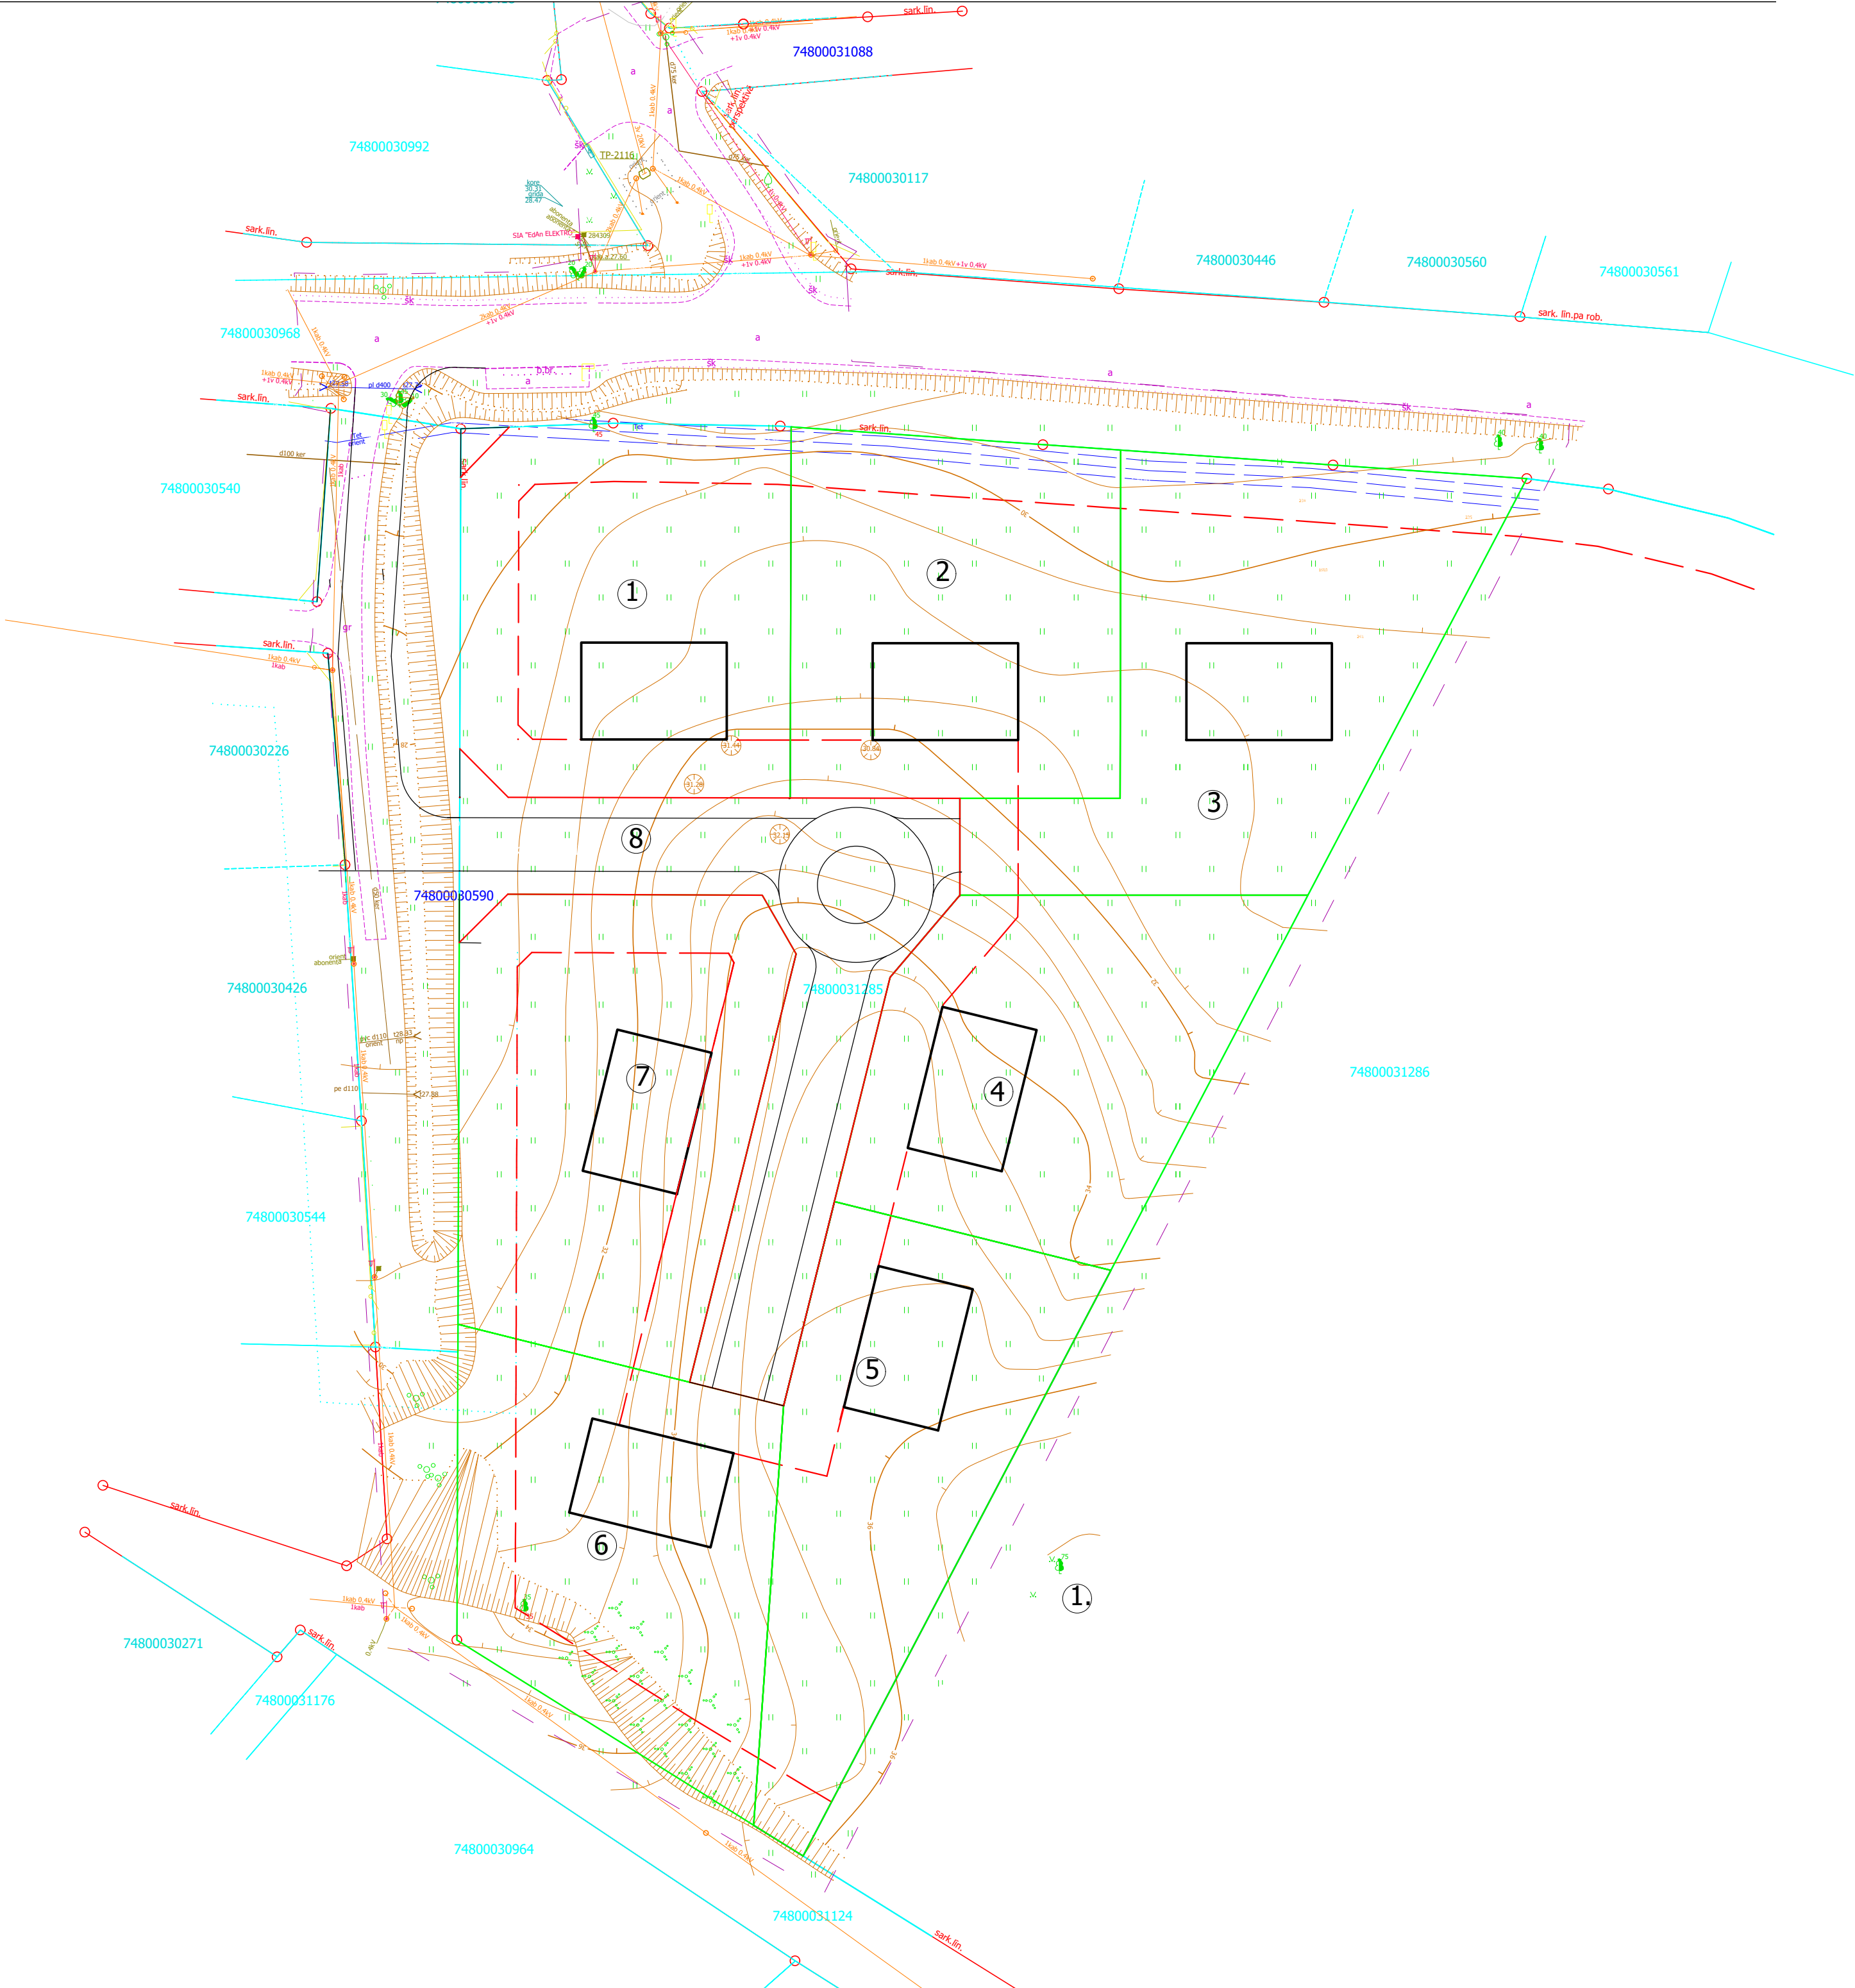

Tabula Nr. 1 Zemes vienību adreses, platības, lietošanas mērķi

Nr.	Adrese	Z.vien. platība, kv.m.	Lietoš. mērķis	Apgrūtinājumi
1.	Projektējamā iela 1	1295	0601	
2.	Projektējamā iela 2	1264	0601	
3.	Projektējamā iela 3	1545	0601	
4.	Projektējamā iela 4	1250	0601	
5.	Projektējamā iela 5	1233	0601	
6.	Projektējamā iela 6	1240	0601	
7.	Projektējamā iela 7	1415	0601	
8.	Projektējamā iela	1111	1101	
	Esošā zemes vienība 74800031285	10 353		

Apzīmējumi

- ④
- Projektējamo zemes vienību numuri
-
- Projektējamo zemes vienību robežas
-
- Projektējamās ielas sarkanās līnijas
-
- Būvlaide (6 m)
-
- Sakaru kabeļa aizsargjosla (1 m uz katru pusi)
-
- Shematisks galvenās ēkas novietojums (precizējams būvprojektā)

Paskaidrojumi

1. Zemes gabala lietošanas mērķu kodi doti atbilstoši MK noteikumiem Nr.496 "Nekustmā īpašuma lietošanas mērķu klasifikācija...."
kods 0601- Individuālo dzīvojamo māju apbūve
kods 1101- Zeme dzelzceļa infrastruktūras zemes nodalījuma joslā un ceļu zemes nodalījuma joslā
- 2.Projekts izstrādāts uz topogrāfiskā plāna pamatnes, ko izstrādāja SIA A komanda 2023.gada 06.februārī, mērnicks Jānis Girčis,sert.AC0237

				Pasūtītāji: SIA Reico un SIA Vienības holdings	Pasūtīt. Nr.23/23		
Proj.vad. I.Priedīte		17.09.23.	Objekts: zemes vienības Petūniju ielā 13, Ogrē, Ogres nov. LOKĀLPLĀNOJUMS		Stadija	Lapa	Lapas
Izstrādāja arh.I.Priedīte		17.09.23.			TP	GP-1	
			Lapa: Zemes vienības sadales priekšlikums- robežas, adreses, lietošanas mērķis M 1:500		SIA "I. Projekts" Ogre, Ausekļa pr.3 Būvkomersanta reģ. Nr.1785 - R, 2023.g.		