


19.12.2022. 10:10

TS-CD-2. Izbūves plāns.dwg

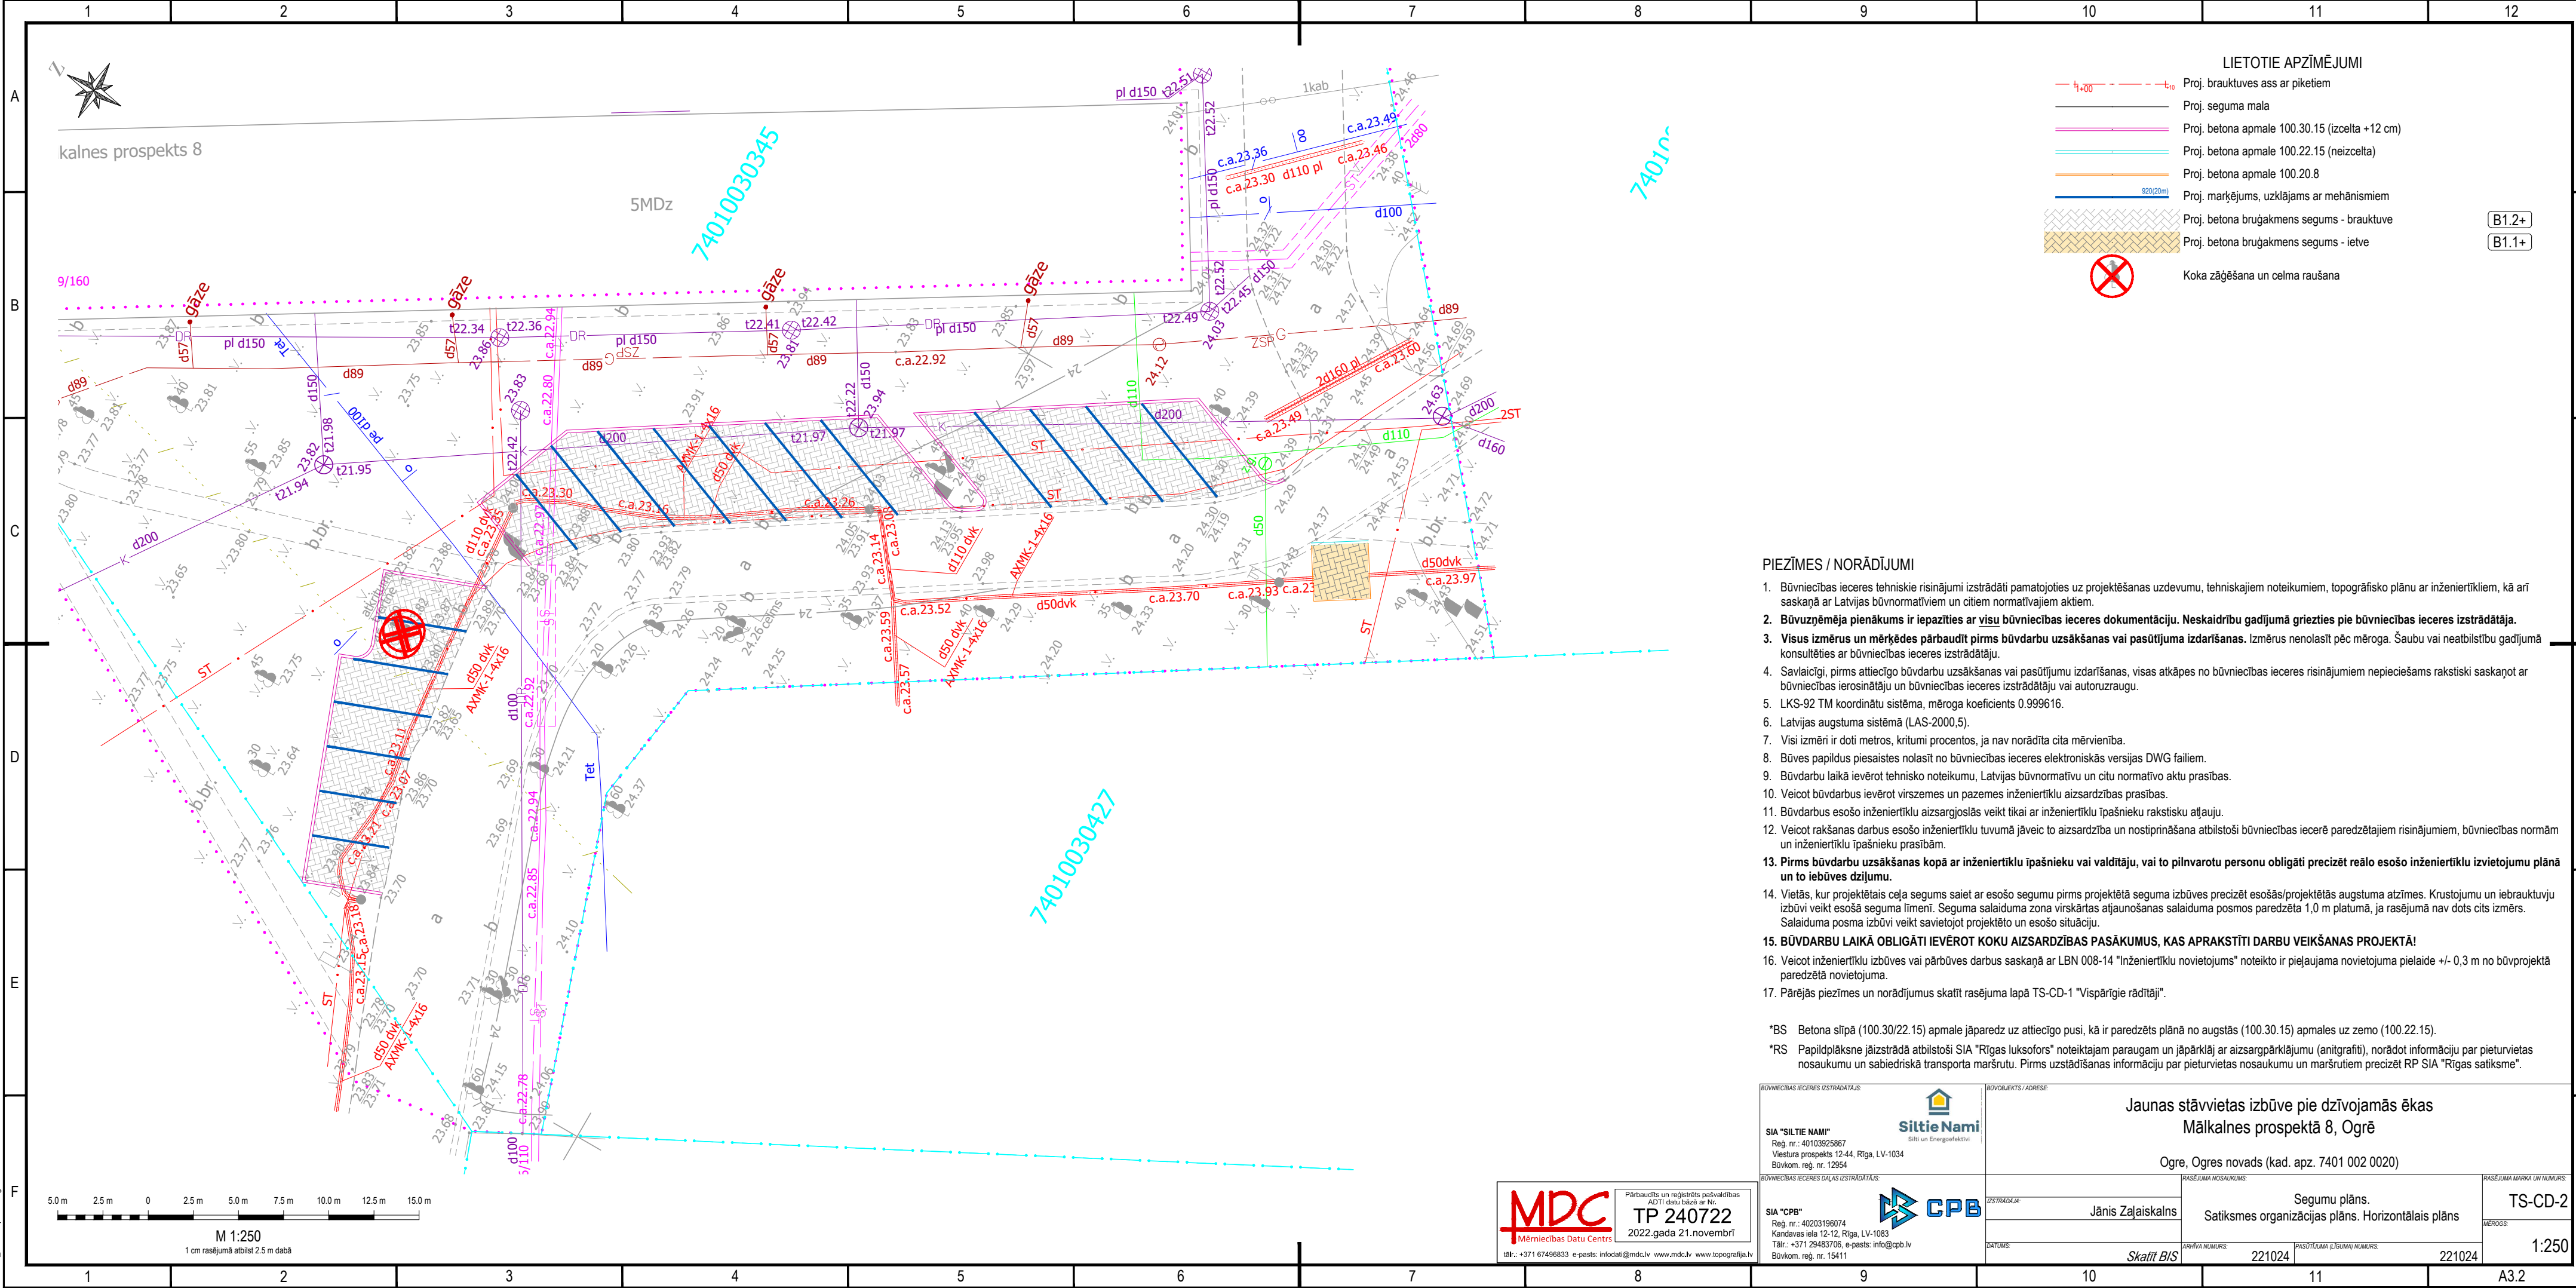

LIETOTIE APZĪMĒJUMI

	Proj. brauktuves ass ar piketiem
	Proj. seguma mala
	Proj. betona apmale 100.30.15 (izcelta +12 cm)
	Proj. betona apmale 100.22.15 (neizcelta)
	Proj. betona apmale 100.20.8
	Proj. marķējums, uzklājams ar mehānismiem
	Proj. betona bruģakmens segums - brauktuve
	Proj. betona bruģakmens segums - ietve
	Koka zāģēšana un celma raušana

B1.2+

B1.1+

PIEZĪMES / NORĀDĪJUMI

- Būvniecības ieceres tehniskie risinājumi izstrādāti pamatojoties uz projektēšanas uzdevumu, tehniskajiem noteikumiem, topogrāfisko plānu ar inženiertīkliem, kā arī saskaņā ar Latvijas būvnormatīviem un citiem normatīvajiem aktiem.
- Būvuzņēmēja pienākums ir iepazīties ar visu būvniecības ieceres dokumentāciju. Neskaidrību gadījumā griezties pie būvniecības ieceres izstrādātāja.
- Visus izmērus un mērkēdes pārbaudīt pirms būvdarbu uzsākšanas vai pasūtījuma izdarīšanas. Izmērus nenolasīt pēc mēroga. Šaubu vai neatbilstību gadījumā konsultēties ar būvniecības ieceres izstrādātāju.
- Savlaicīgi, pirms attiecīgo būvdarbu uzsākšanas vai pasūtījuma izdarīšanas, visas atkāpes no būvniecības ieceres risinājumiem nepieciešams rakstiski saskaņot ar būvniecības ierosinātāju un būvniecības ieceres izstrādātāju vai autoruzraugu.
- LKS-92 TM koordinātu sistēma, mēroga koeficients 0.999616.
- Latvijas augstuma sistēmā (LAS-2000,5).
- Visi izmēri ir doti metros, kritumi procentos, ja nav norādīta cita mērvienība.
- Būves papildus piesaistes nolasīt no būvniecības ieceres elektroniskās versijas DWG failiem.
- Būvdarbu laikā ievērot tehnisko noteikumu, Latvijas būvnormatīvu un citu normatīvo aktu prasības.
- Veicot būvdarbus ievērot virszemes un pazemes inženiertīklu aizsardzības prasības.
- Būvdarbus esošo inženiertīklu aizsargjoslās veikt tikai ar inženiertīklu īpašnieku rakstisku atļauju.
- Veicot rakšanas darbus esošo inženiertīklu tuvumā jāveic to aizsardzība un nostiprināšana atbilstoši būvniecības iecerē paredzētajiem risinājumiem, būvniecības normām un inženiertīklu īpašnieku prasībām.
- Pirms būvdarbu uzsākšanas kopā ar inženiertīklu īpašnieku vai valdītāju, vai to pilnvarotu personu obligāti precizēt reālo esošo inženiertīklu izvietojumu plānā un to iebūves dziļumu.
- Vietās, kur projektētais ceļa segums saiet ar esošo segumu pirms projektētā seguma izbūves precizēt esošās/projektētās augstuma atzīmes. Krustojumu un iebrauktvju izbūvi veikt esošā seguma līmenī. Seguma salaiduma zona virskārtas atjaunošanas salaiduma posmos paredzēta 1,0 m platumā, ja rasējumā nav dots cits izmērs. Salaiduma posma izbūvi veikt savietojot projektēto un esošo situāciju.
- BŪVDARBU LAIKĀ OBLIGĀTI IEVĒROT KOKU AIZSARDZĪBAS PASĀKUMUS, KAS APRAKSTĪTI DARBU VEIKŠANAS PROJEKTĀ!
- Veicot inženiertīklu izbūves vai pārbūves darbus saskaņā ar LBN 008-14 "Inženiertīklu novietojums" noteikto ir pieļaujama novietojuma pielāide +/- 0,3 m no būvprojektā paredzētā novietojuma.
- Pārējās piezīmes un norādījumus skatīt rasējuma lapā TS-CD-1 "Vispārīgie rādītāji".

*BS Betona slīpā (100.30/22.15) apmale jāparedz uz attiecīgo pusi, kā ir paredzēts plānā no augstās (100.30.15) apmales uz zemo (100.22.15).

*RS Papildplāksne jāizstrādā atbilstoši SIA "Rīgas luksfors" noteiktajam paraugam un jāpārklāj ar aizsargpārklājumu (anigrāfīti), norādot informāciju par pieturvietas nosaukumu un sabiedriskā transporta maršrutu. Pirms uzstādīšanas informāciju par pieturvietas nosaukumu un maršruti precizēt RP SIA "Rīgas satiksme".

BŪVNICĪBAS IECERES IZSTRADĀTĀJS: SIA "SILTIE NAMI" Reģ. nr.: 40103925867 Viestura prospekts 12-44, Rīga, LV-1034 Būvkom. reģ. nr. 12954 Silti un Energoefektīvi	BŪVĒKĀRĀ / ADRESE: Jaunas stāvvietas izbūve pie dzīvojamās ēkas Mākalnes prospektā 8, Ogrē Ogre, Ogres novads (kad. apz. 7401 002 0020)
BŪVNICĪBAS IECERES DAĻAS IZSTRADĀTĀJS: SIA "CPB" Reģ. nr.: 40203196074 Kandavas iela 12-12, Rīga, LV-1083 Tālrunis: +371 29483700, e-pasts: info@cpb.lv Būvkom. reģ. nr. 15411	IZSTRADĀJA: Jānis Zaijaiskalns
SEGUMA NOSAUKUMS: Seguma plāns.	SĀKŠĒJUMA MARKA UN NUMURS: TS-CD-2
SATIKSMES ORGANIZĀCIJAS PLĀNS. Horizontālais plāns	MĒROGS: 1:250
DATUMS: Skatīt B/S	ARRĪVA NUMURS: 221024
	PASŪTĪJUMA (LĒGUMA) NUMURS: 221024

TP 240722

2022.gada 21.novembrī

Mērcības Datu Centrs

Tālrunis: +371 67496833, e-pasts: info@mdc.lv, www.mdc.lv, www.topografija.lv