2.PIELIKUMS
Ogres novada pašvaldības domes
2023.gada 30.marta lēmumam (protokola Nr.3; 13.)

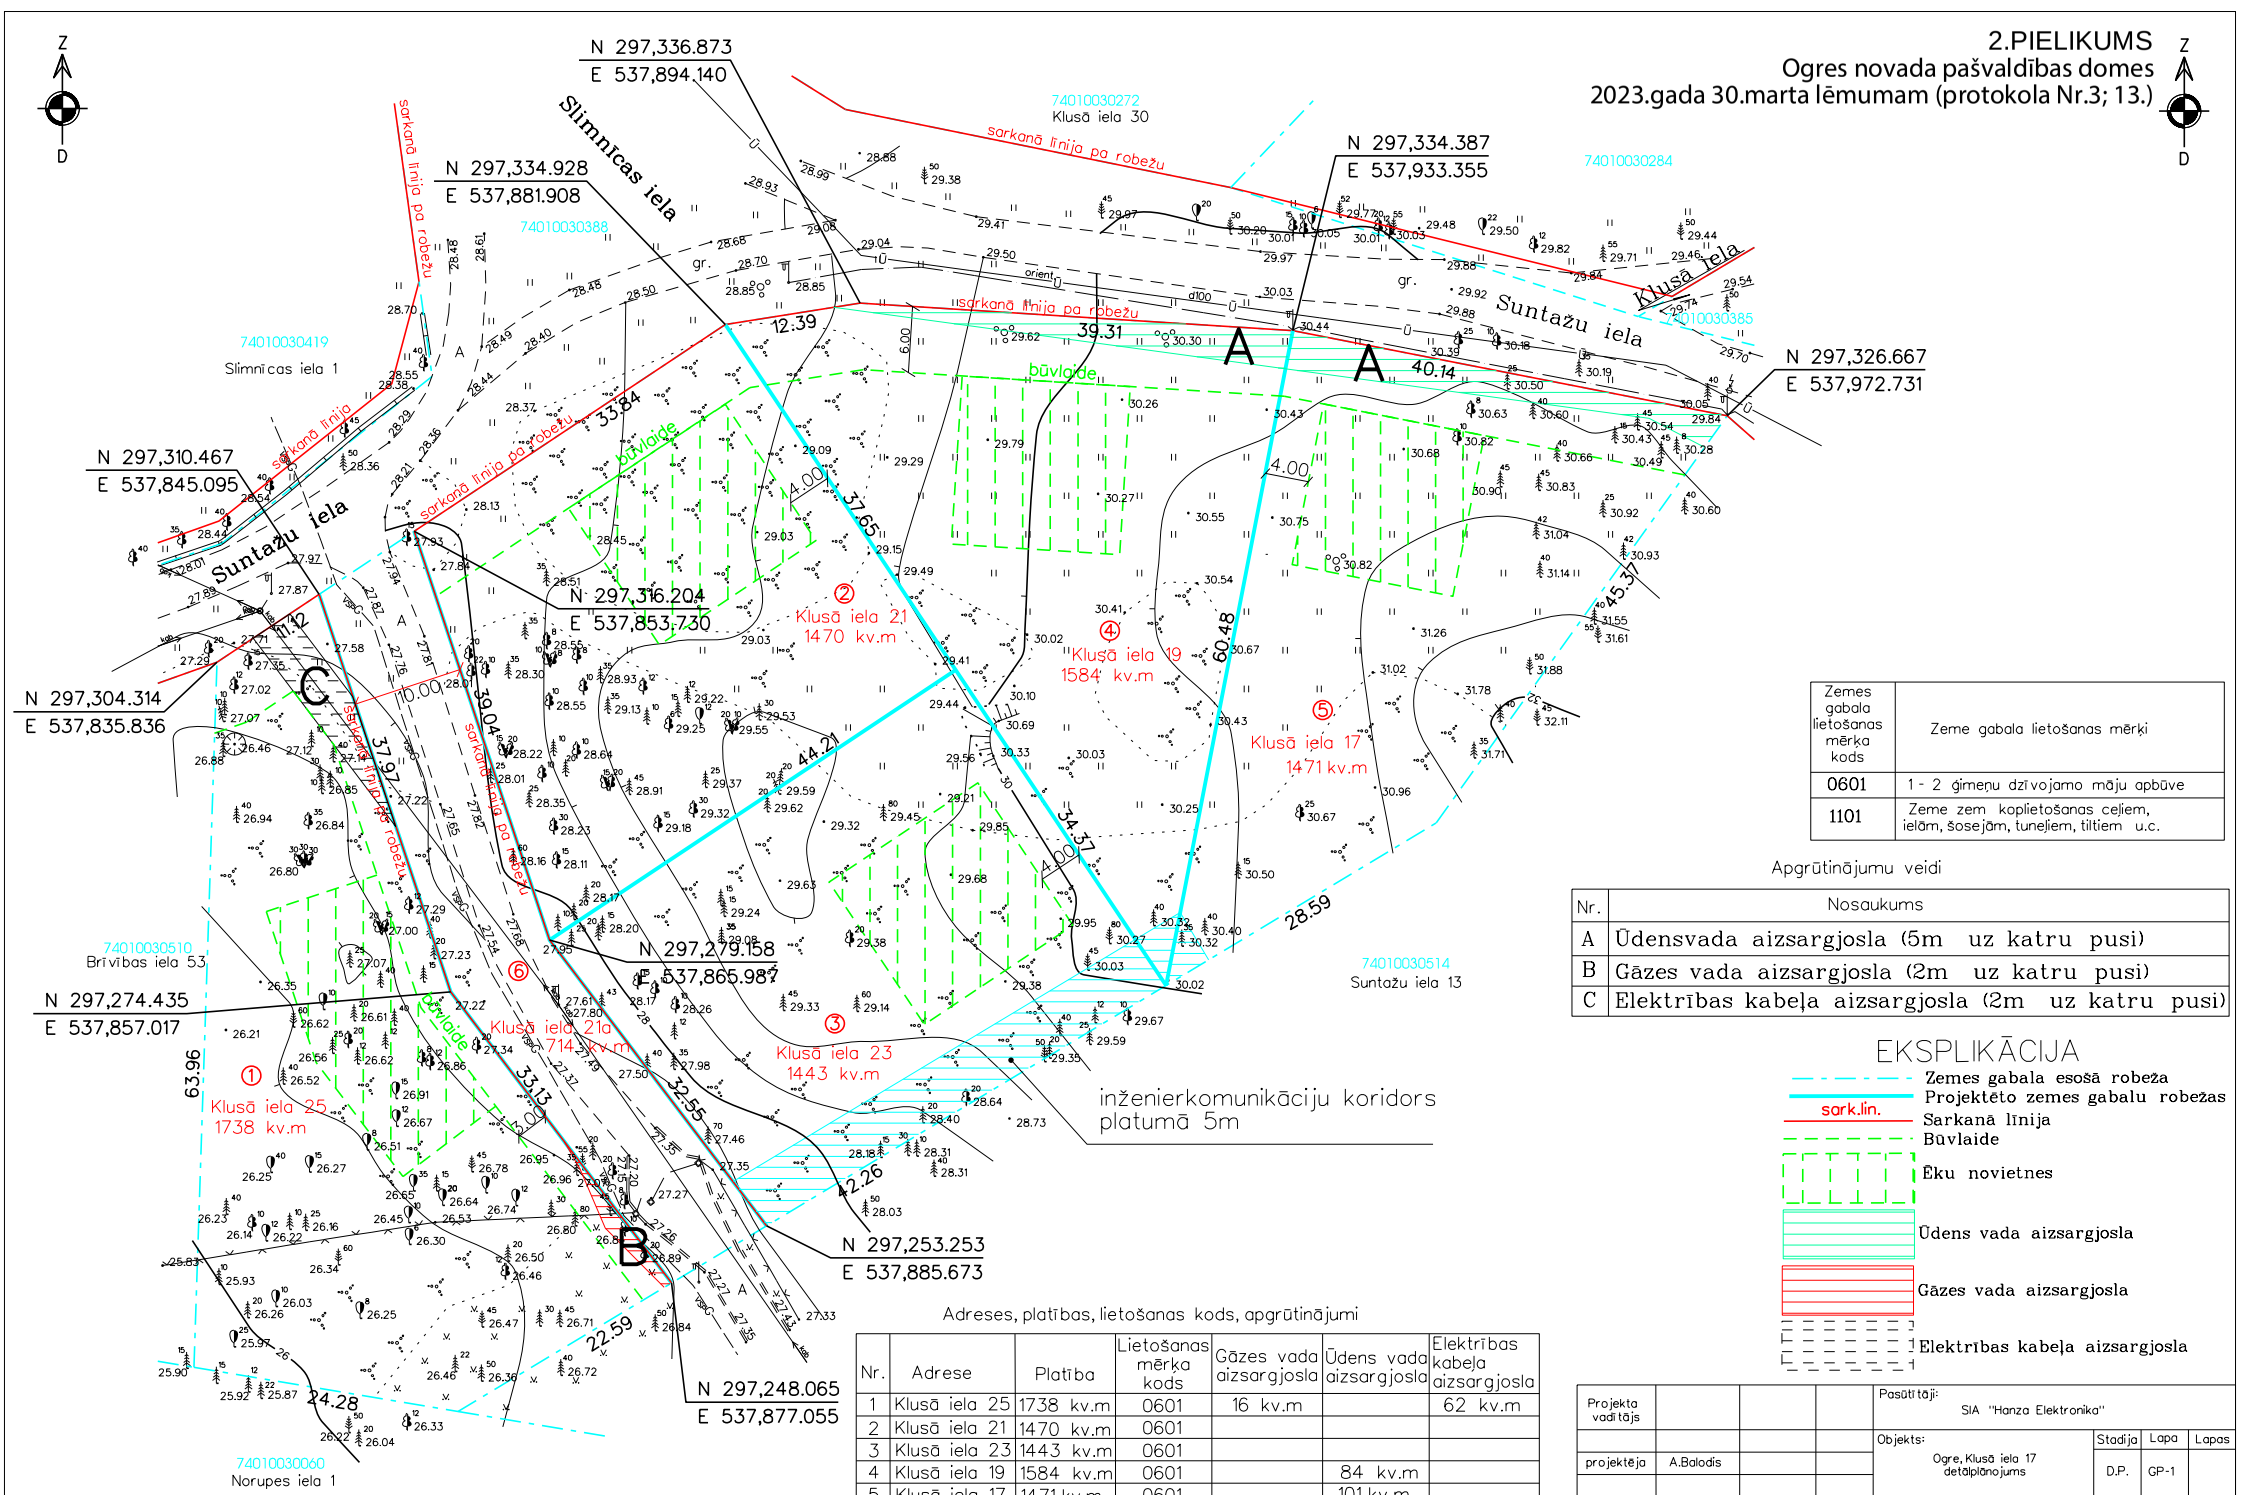

Zemes gabala lietošanas mērķa kods	Zeme gabala lietošanas mērķi
0601	1 - 2 ģimeņu dzīvojamo māju apbūve
1101	Zeme zem koplietošanas ceļiem, ielām, šosejām, tuneļiem, tiltiem u.c.

Apgrūtinājumu veidi

Nr.	Nosaukums
A	Ūdensvada aizsargjosla (5m uz katru pusi)
B	Gāzes vada aizsargjosla (2m uz katru pusi)
C	Elektrības kabeļa aizsargjosla (2m uz katru pusi)

EKSPLIKĀCIJA

- Zemes gabala esošā robeža
- Projektēto zemes gabalu robežas
- sark.lin. Sarkanā līnija
- Būvlaide
- Ēku novietnes
- Ūdens vada aizsargjosla
- Gāzes vada aizsargjosla
- Elektrības kabeļa aizsargjosla

Adreses, platības, lietošanas kods, apgrūtinājumi

Nr.	Adrese	Platība	Lietošanas mērķa kods	Gāzes vada aizsargjosla	Ūdens vada aizsargjosla	Elektrības kabeļa aizsargjosla
1	Klusā iela 25	1738 kv.m	0601	16 kv.m		62 kv.m
2	Klusā iela 21	1470 kv.m	0601			
3	Klusā iela 23	1443 kv.m	0601			
4	Klusā iela 19	1584 kv.m	0601		84 kv.m	
5	Klusā iela 17	1471 kv.m	0601		101 kv.m	
6	Klusā iela 21a	714 kv.m	1101			
Kopā		8420 kv.m				

Projekta vadītājs				Pasūtītāji: SIA "Hanza Elektronika"		
projektēja	A.Baložis			Objekts: Ogre, Klusā iela 17 detālplānojums	Stadija D.P.	Lapa GP-1 / Lapas
				Lapa: Zemes gabalu lietošanas mērķi, adreses, ēku novietnes, apgrūtinājumi, sarkano līniju pagriezienpunktu koordinātas		
				Mērogs 1:500		2004.g.