


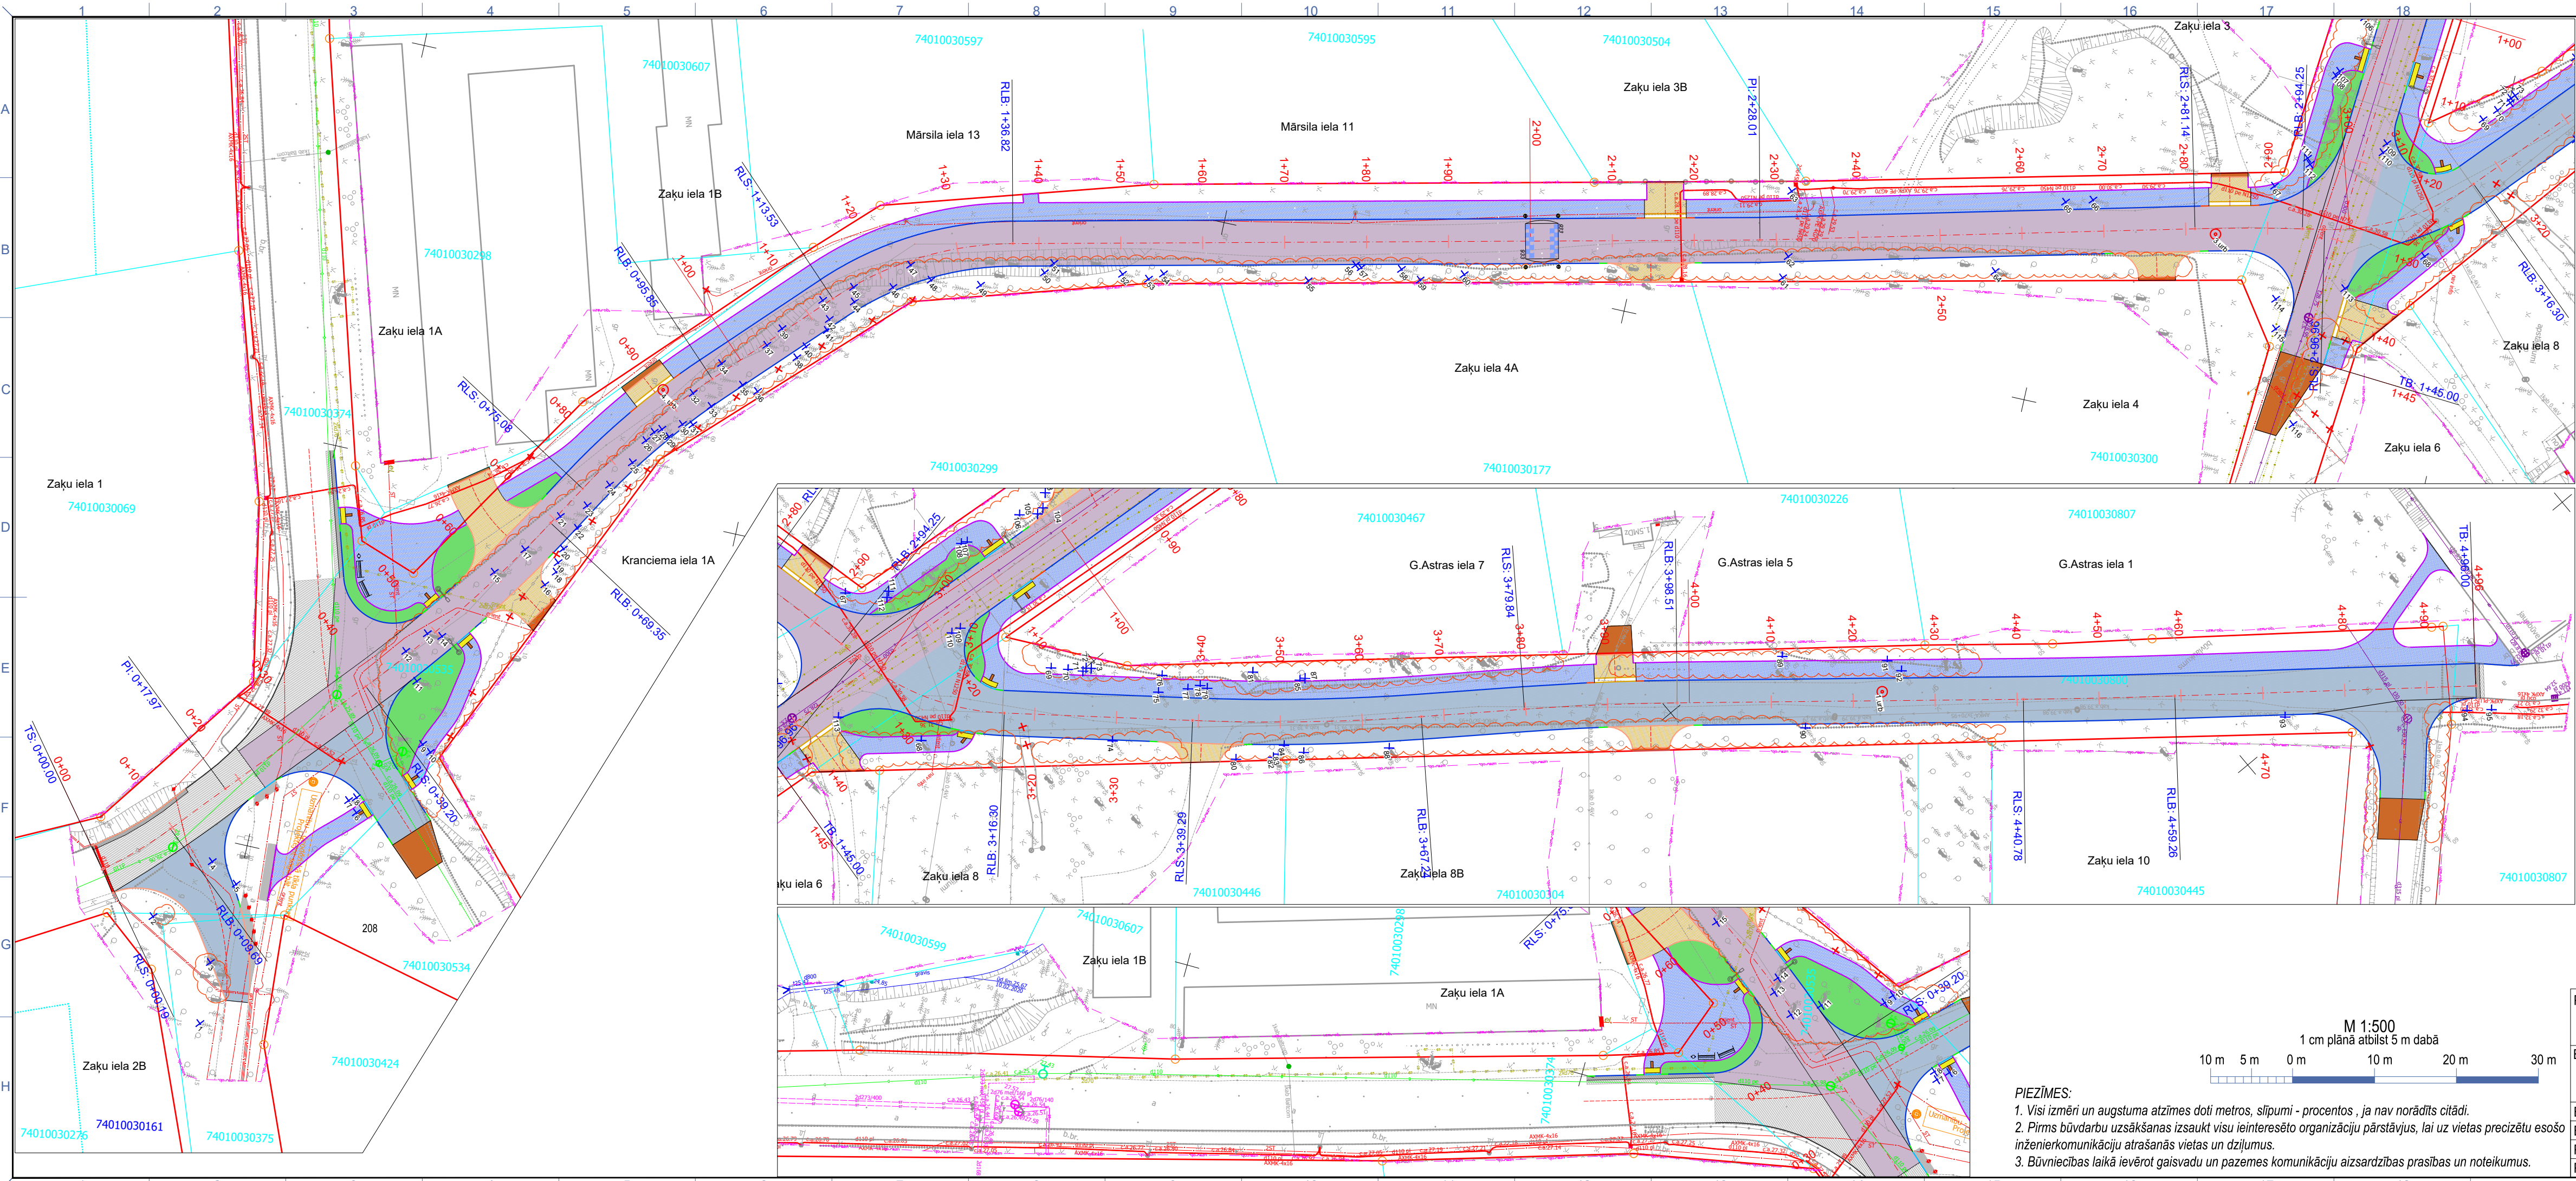

PIEZĪMES:

1. Visi izmēri un augstuma atzīmes doti metros, slīpumi - procentos, ja nav norādīts citādi.
2. Pirms būvdarbu uzsākšanas izsaukt visu ieinteresēto organizāciju pārstāvjus, lai uz vietas precizētu esošo inženierkomunikāciju atrašanās vietas un dziļumus.
3. Būvniecības laikā ievērot gaisvadu un pazemes komunikāciju aizsardzības prasības un noteikumus.



Pasūtītājs:  Ogres novada pašvaldība Adrese: Brīvības iela 33, Ogre, LV-5001 Tālrunis: +371 65071160 E-pasts: ogredome@ogresnovads.lv		Izpildītājs:  VARG Industries, SIA Adrese: Avotu iela 14-42, Lielvārde, LV-5071 Tālrunis: +371 26131553 E-pasts: info@vargindustries.lv	
Būvprojekts: Zaķu ielas un Gunāra Astras ielas posma būvniecība Ogrē		Stadija: BP	
Būvproj.vad.: V.Semoņenko		Rasējums: 05.2023.	
Būvproj.d.v.: M.Brokāns		Pasūtījuma Nr.: 5-1.1_2023-29	
Projektēja: M.Brokāns		Arhīva Nr.: 2023-002	
Pārbaudīja: K.Strautkalns-Putnārglis		Lapa / Lapas: 1/2	
		Caurejošais Nr.: 57	
		Savietotais ģenerālplāns	

APZĪMĒJUMI	
	Projektētā ceļa ass
	Īpašuma robeža
	Ielas sarkanās līnijas
	Asfaltbetona segas konstrukcija brauktuvei I tips
	Asfaltbetona segas konstrukcija brauktuvei II tips
	Betona bruģa segas konstrukcija ietvei III tips
	Betona bruģa segas konstrukcija nobrauktuvēm IV tips
	Asfaltbetona seguma atjaunošana
	Nesaisītu minerālmateriālu segums nomalēm
	Proj. zālājs
	Projektētais ātrumvalnis
	Brauktuves betona apmale 100x30x15
	Brauktuves betona apmale 100x22x15
	Brauktuves betona apmale 100x30x15 slīpa/apzāģēta
	Brauktuves betona apmale 100x30x22x15
	Ietves betona apmale 100x20x8
	Iebrauktuves betona apmale 30x50x16/26
	1.urb. Inženiergeoloģiskās izpētes urbums, tā Nr.
	Projektētais ceļa zīmes balsts / balsts ar konsoli
	Ceļa horizontālais apzīmējums
	Demotājami objekti
	Nocērtamais koks
	Saglabājams koks ar attāluma rādīsi līdz būvei
	Norobežojošie plastmasas stabiņi ar atstarotāju
	Signālstabiņš ar dzeltenu atstarotāju
	Gājēju pārejas apgaismes balsts ar "zebras" krāsojumu
	Atkritumu urna / atpūtas soliņš
	Proj. lietus kanalizācijas vads
	Proj. lietus kanalizācijas aka
	Proj. lietus kanalizācijas uztvērējaka - gūlija
	Proj. sadzīves kanalizācijas vads
	Proj. sadzīves kanalizācijas aka
	Proj. apgaismes kabelis / apgaismes balsts
	Proj. zemsprieguma kabelis
	Proj. vidēja sprieguma kabelis
	Proj. drenāžas tīkli