


Objekta novietojuma shēma

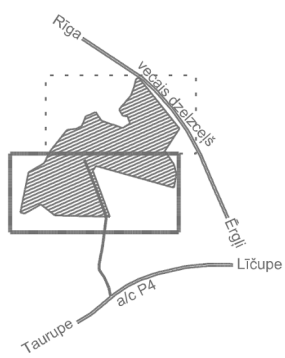


### SMILTS-GRANTS UN SMILTS ATRADNES "KĻAVIŅI 2" ROBEŽPUNKTU

#### KOORDINĀTAS LKS-92 SISTEMĀ

Nr.	x; y	Nr.	x; y
1	306386.41; 582282.21	6	306171.66; 582217.06
2	306225.35; 582431.19	7	306176.62; 582199.08
3	306159.07; 582260.04	8	306177.58; 582193.39
4	306158.04; 582257.37	9	306313.77; 582162.41
5	306160.54; 582252.63	10	306318.58; 582161.04

### APGRŪTINĀJUMU TABULA

Apgrūtinājums	Apgrūtinājuma kods	Apgrūtinājuma platums (m)	Apgrūtinājuma platība (ha)
Ekspluatācijas aizsargjoslas teritorija gar pašvaldību autoceļiem lauku apvidos	7312030303	30m	0,44

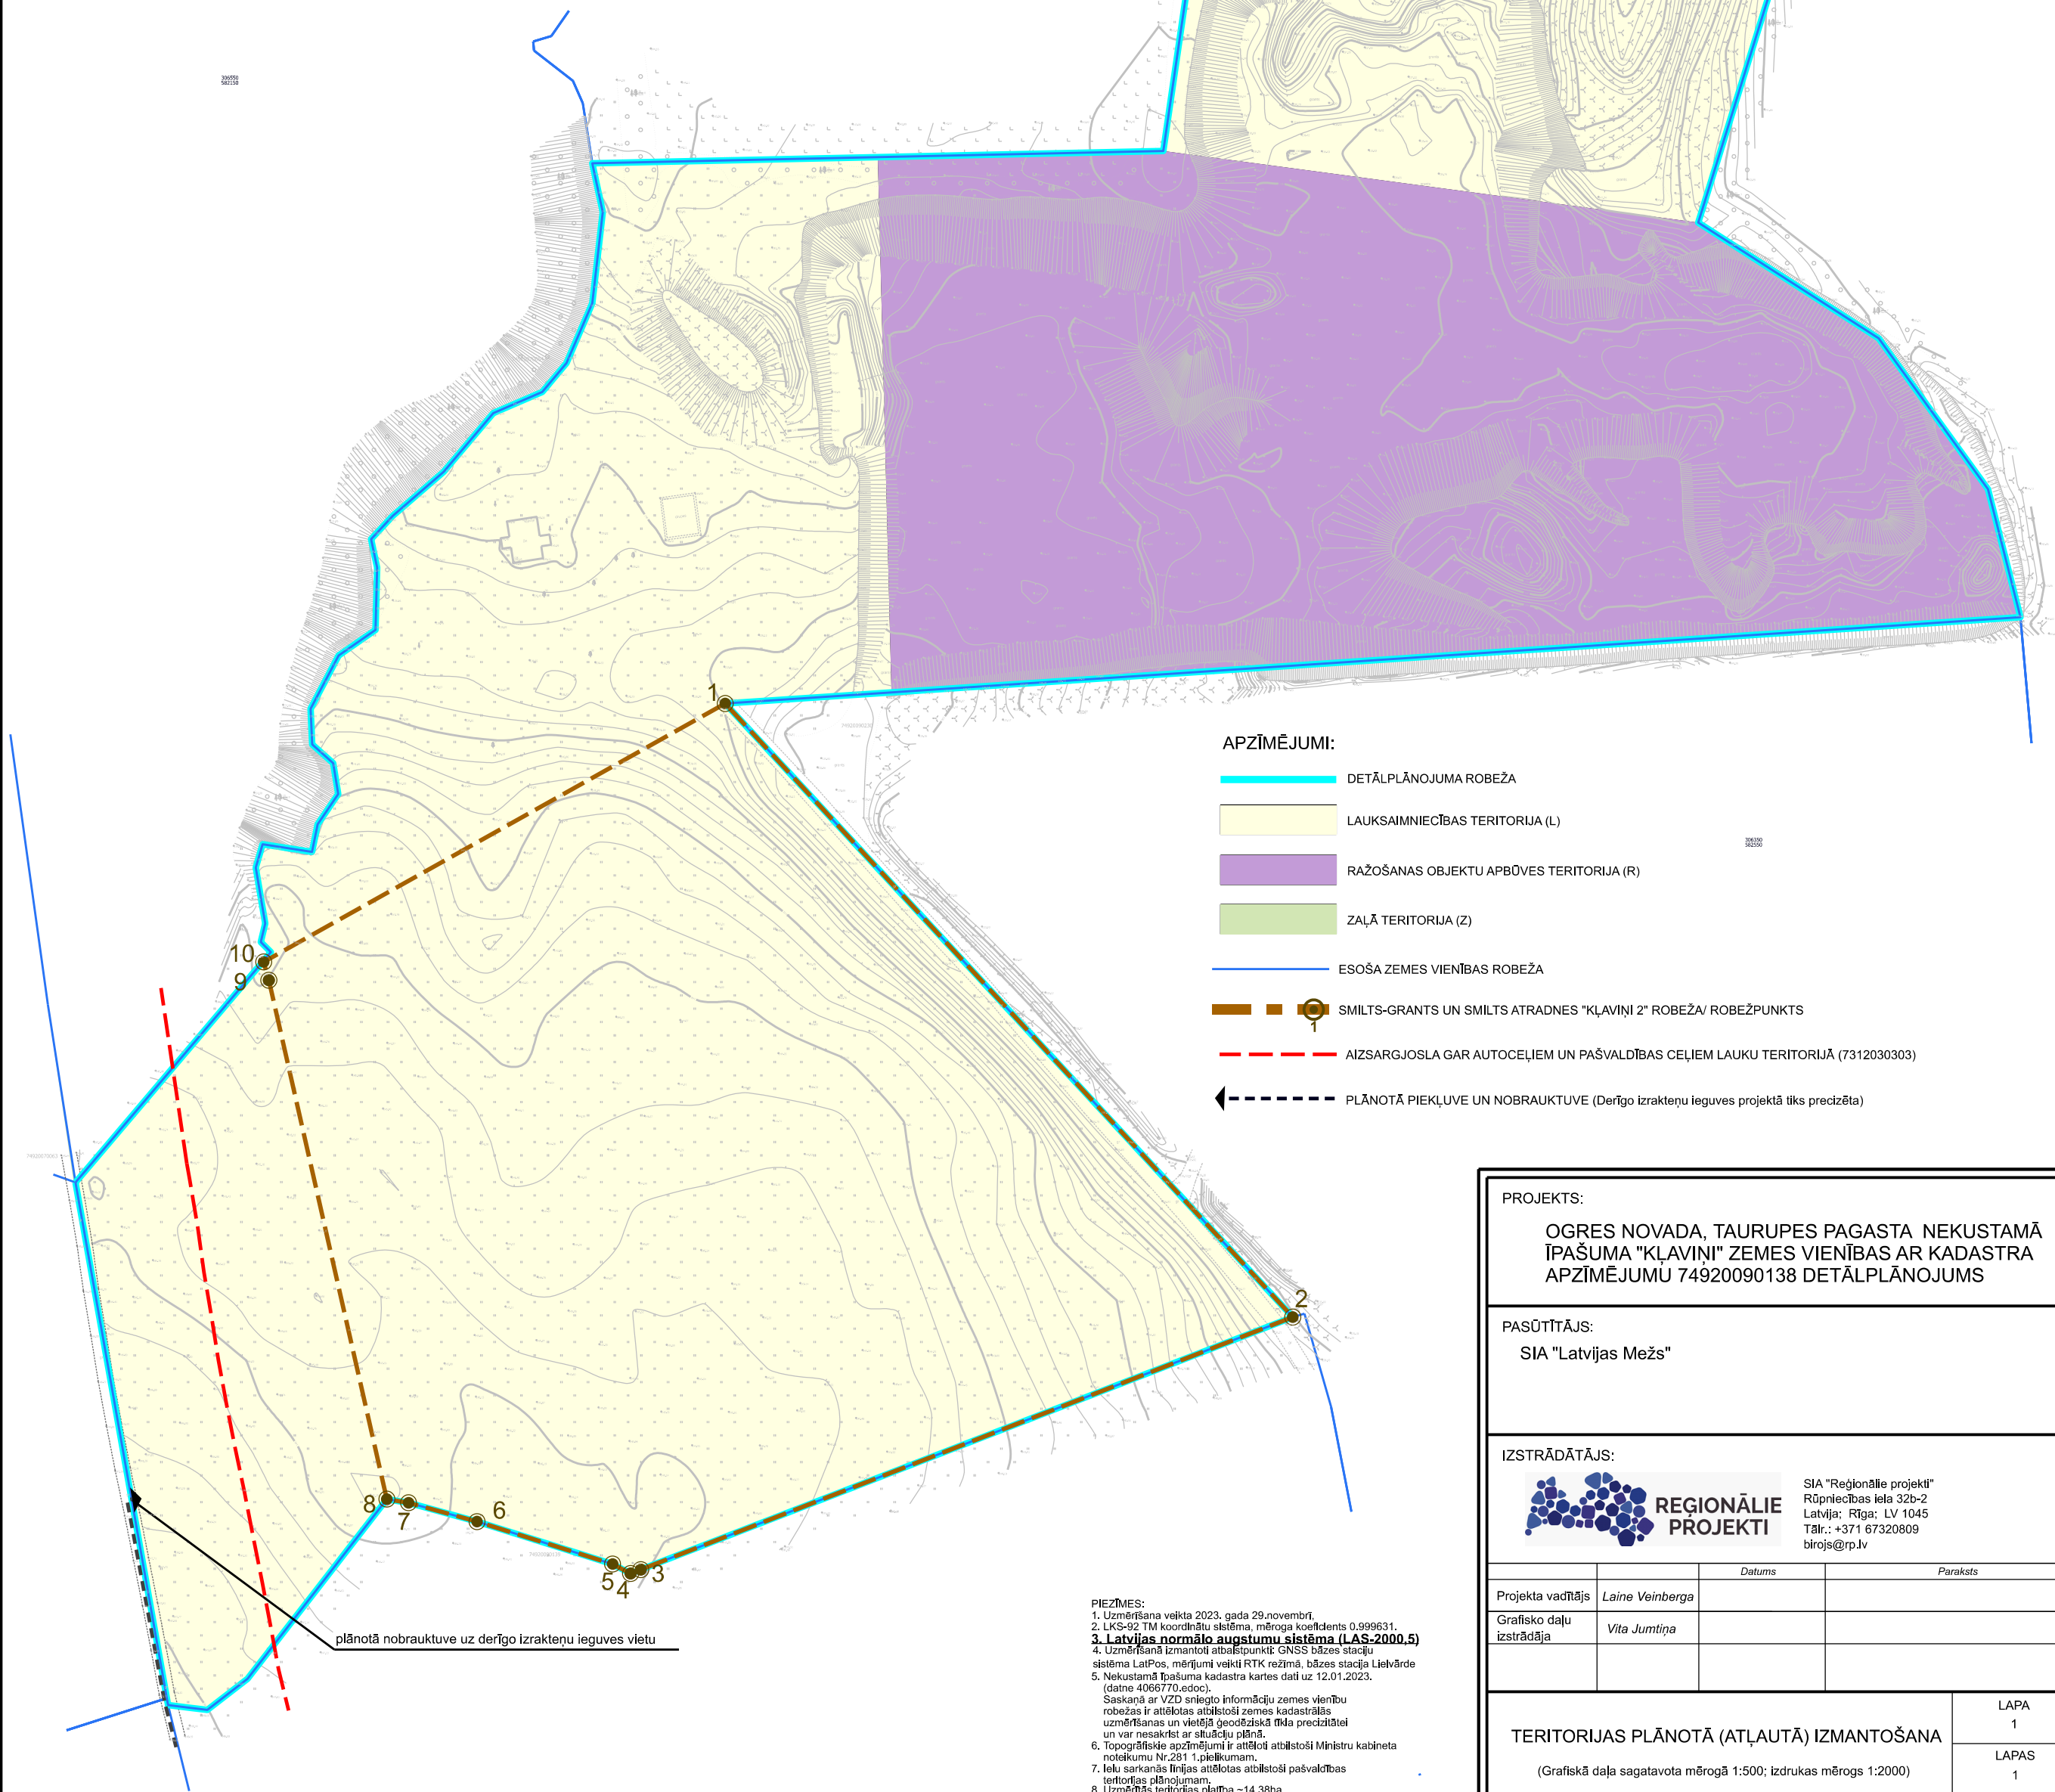

#### APZĪMĒJUMI:

- DETĀLPLĀNOJUMA ROBEŽA
- LAUKSAIMNIECĪBAS TERITORIJA (L)
- RAŽOŠANAS OBJEKTU APBŪVES TERITORIJA (R)
- ZAĻĀ TERITORIJA (Z)
- ESOŠA ZEMES VIENĪBAS ROBEŽA
- SMILTS-GRANTS UN SMILTS ATRADNES "KĻAVIŅI 2" ROBEŽA/ ROBEŽPUNKTS
- AIZSARGJOSLA GAR AUTOCEĻIEM UN PAŠVALDĪBAS CEĻIEM LAUKU TERITORIJĀ (7312030303)
- PLĀNOTĀ PIEKĻUVE UN NOBRAUKTUVE (Derīgo izraktenju ieguves projektā tiks precizēta)

PROJEKTS:  
OGRES NOVADA, TAURUPES PAGASTA NEKUSTAMĀ ĪPAŠUMA "KĻAVIŅI" ZEMES VIENĪBAS AR KADASTRA APZĪMĒJUMU 74920090138 DETĀLPLĀNOJUMS

PASŪTĪTĀJS:  
SIA "Latvijas Mežs"

IZSTRĀDĀTĀJS:  
 REGIONĀLIE PROJEKTI  
SIA "Reģionālie projekti"  
Rūpniecības iela 32b-2  
Latvija; Rīga; LV 1045  
Tālr.: +371 67320809  
birojs@rp.lv

Projekta vadītājs	Laine Veinberga	Datums	Paraksts
Grafisko daļu izstrādāja	Vita Jumiņa		

TERITORIJAS PLĀNOTĀ (ATĻAUTĀ) IZMANTOŠANA  
(Grafiskā daļa sagatavota mērogā 1:500; izdrukas mērogs 1:2000)

LAPA 1
LAPAS 1

PIEZĪMES:  
1. Uzmērīšana veikta 2023. gada 29. novembrī.  
2. LKS-92 TM koordinātu sistēma, mēroga koeficients 0,999631.  
3. Latvijas normālo augstumu sistēma (LAS-2000,5)  
4. Uzmērīšanā izmantoti atbalstpunkti: GNSS bāzes stacija sistēma LatPos, mērījumi veikti RTK režīmā, bāzes stacija Lielvārde  
5. Nekustamā īpašuma kadastra kartes datū uz 12.01.2023. (datne 4066770.edoc).  
Saskaņā ar VZD sniegto informāciju zemes vienību robežas ir attēlotas atbilstoši zemes kadastrālās uzmērīšanas un vietējā ģeodēziskā tīkla precizitātei un var nesakrist ar situāciju plānā.  
6. Topogrāfiskie apzīmējumi ir attēloti atbilstoši Ministru kabineta noteikumu Nr.281 1.pielikumam.  
7. Ielu sarkanās līnijas attēlotas atbilstoši pašvaldības teritorijas plānojumam.  
8. Uzmērītās teritorijas platība ~14,38ha.

plānotā nobrauktuve uz derīgo izraktenju ieguves vietu