


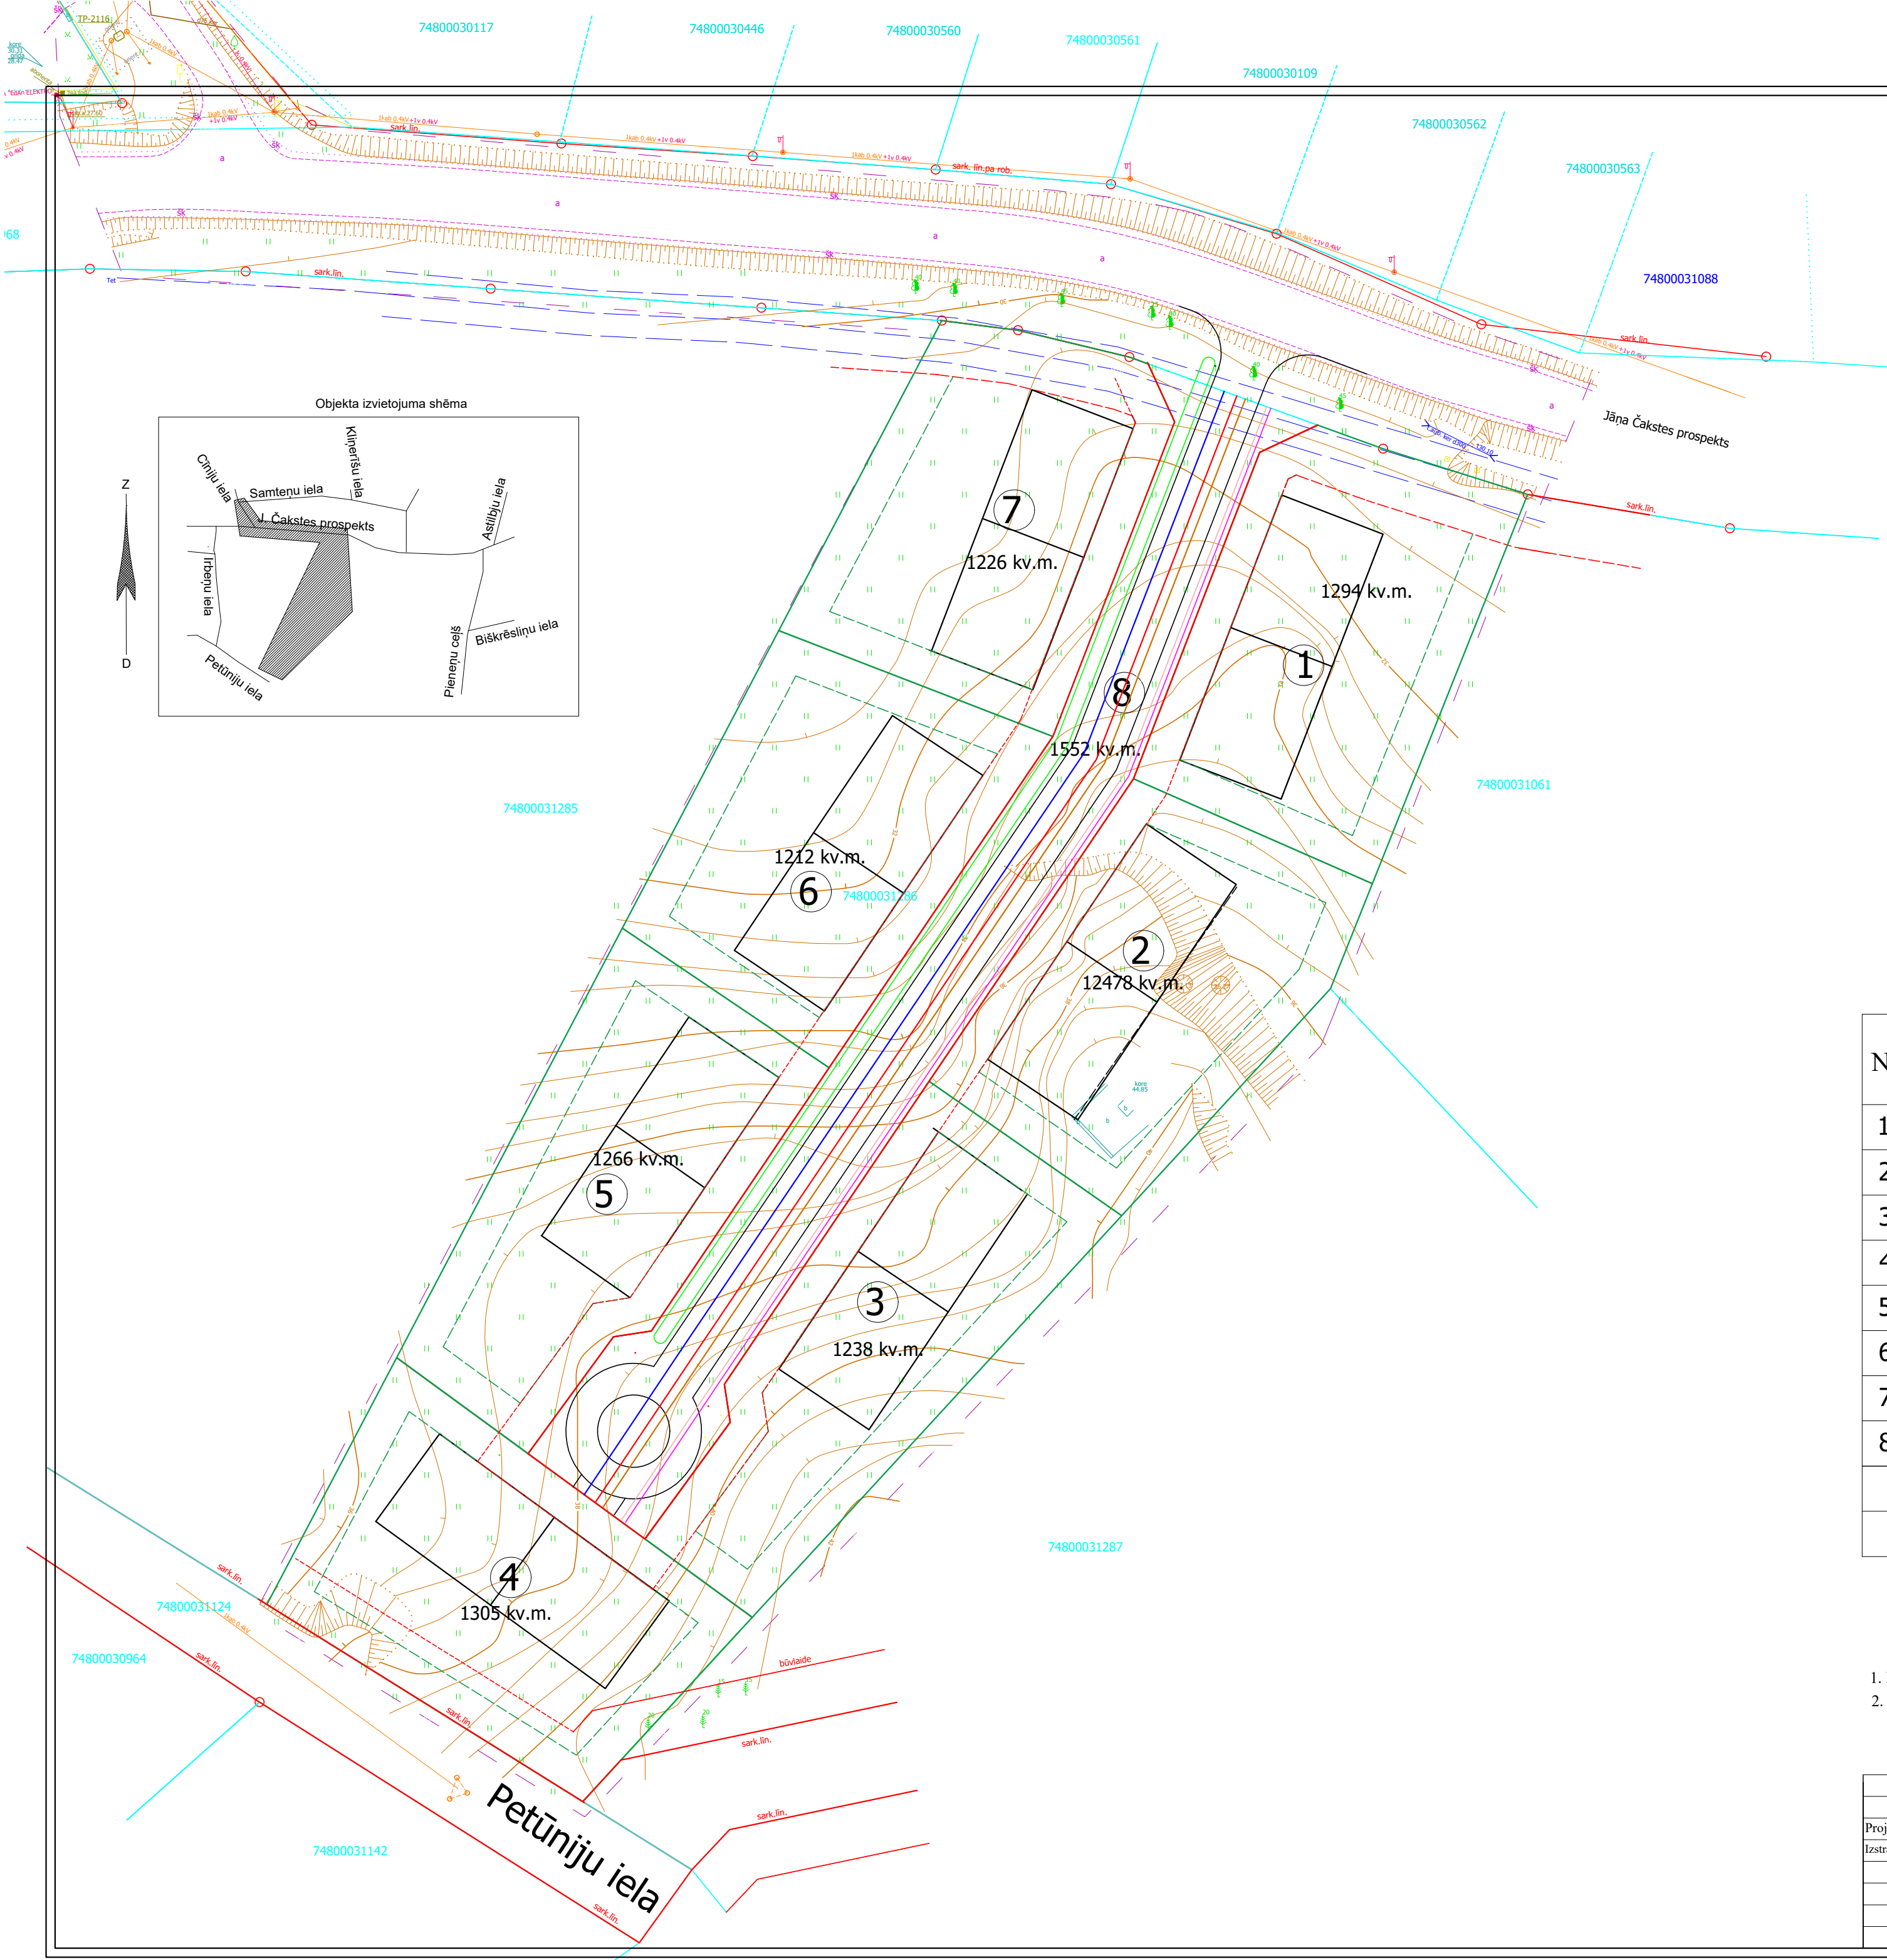

Apzīmējumi

- ④ Projektējamo zemes vienību numuri
- Projektējamo zemes vienību robežas
- Projektējamās ielas sarkanās līnijas
- - - Būvlaide J.Čakstes pr.-6, proj.ielai- 4 m
- - - Apbūves pieļaujamās robežas
- Shematisks galvenās ēkas novietojums
- Apstādīta ievalka
- Ūdensvads- persp.
- Kanalizācijas vads- persp.
- Gāzes vads- persp.
- Elektrības kabelis- proj.
- Apgaismes kabelis- proj.
- Ielas brauktuve
- telekomunikāciju kabeļa aizsargjosla

Tabula Nr. 1 Zemes vienību adreses, platības, lietošanas mērķi

Nr.	Adrese	Z.vien. platība, kv.m.	Lietoš. mērķis	Apgrūtinājumi
1.	Projektējamā iela 1	1294	0601	Sakaru kabeļa aizsargjosla
2.	Projektējamā iela 2	1248	0601	
3.	Projektējamā iela 3	1238	0601	
4.	Projektējamā iela 4	1305	0601	
5.	Projektējamā iela 5	1266	0601	
6.	Projektējamā iela 6	1212	0601	
7.	Projektējamā iela 7	1226	0601	Sakaru kabeļa aizsargjosla
8.	Projektējamā iela	1552	1101	
	Esošā zemes vienība 74800031286	10 341		

Piezīmes

- Plānoto zemes vienību robežām un apbūves novietojumam ir rekomendējošs raksturs.
- Rasējums sagatavots uz topogrāfiskā plāna pamata, ko sagatavoja mērmniecības birojs "A komanda", sert. ģeodēziskajos darbos AC 0237 (A.Girēis), uzmērījums reģistrēts MDC 2023.gada 09.februārī.

				Pasūtītājs: īpašnieks	Pasūtīt. Nr.48/24		
Proj.vad. I.Priedīte		31.07.24.	Objekts: Zemes vienības Petūniju ielā 15, Ogrē, Ogres nov. LOKĀLPĻĀNOJUMS	Stadija	Lapa	Lapas	
Izstrādāja arh.I.Priedīte		31.07.24.			TP	GP-2	
			Lapa: Zemes vienības sadales priekšlikums- robežas, adreses, lietošanas mērķis M 1:500		