


Nocērtamo koku izvietojuma plāns
M 1:200

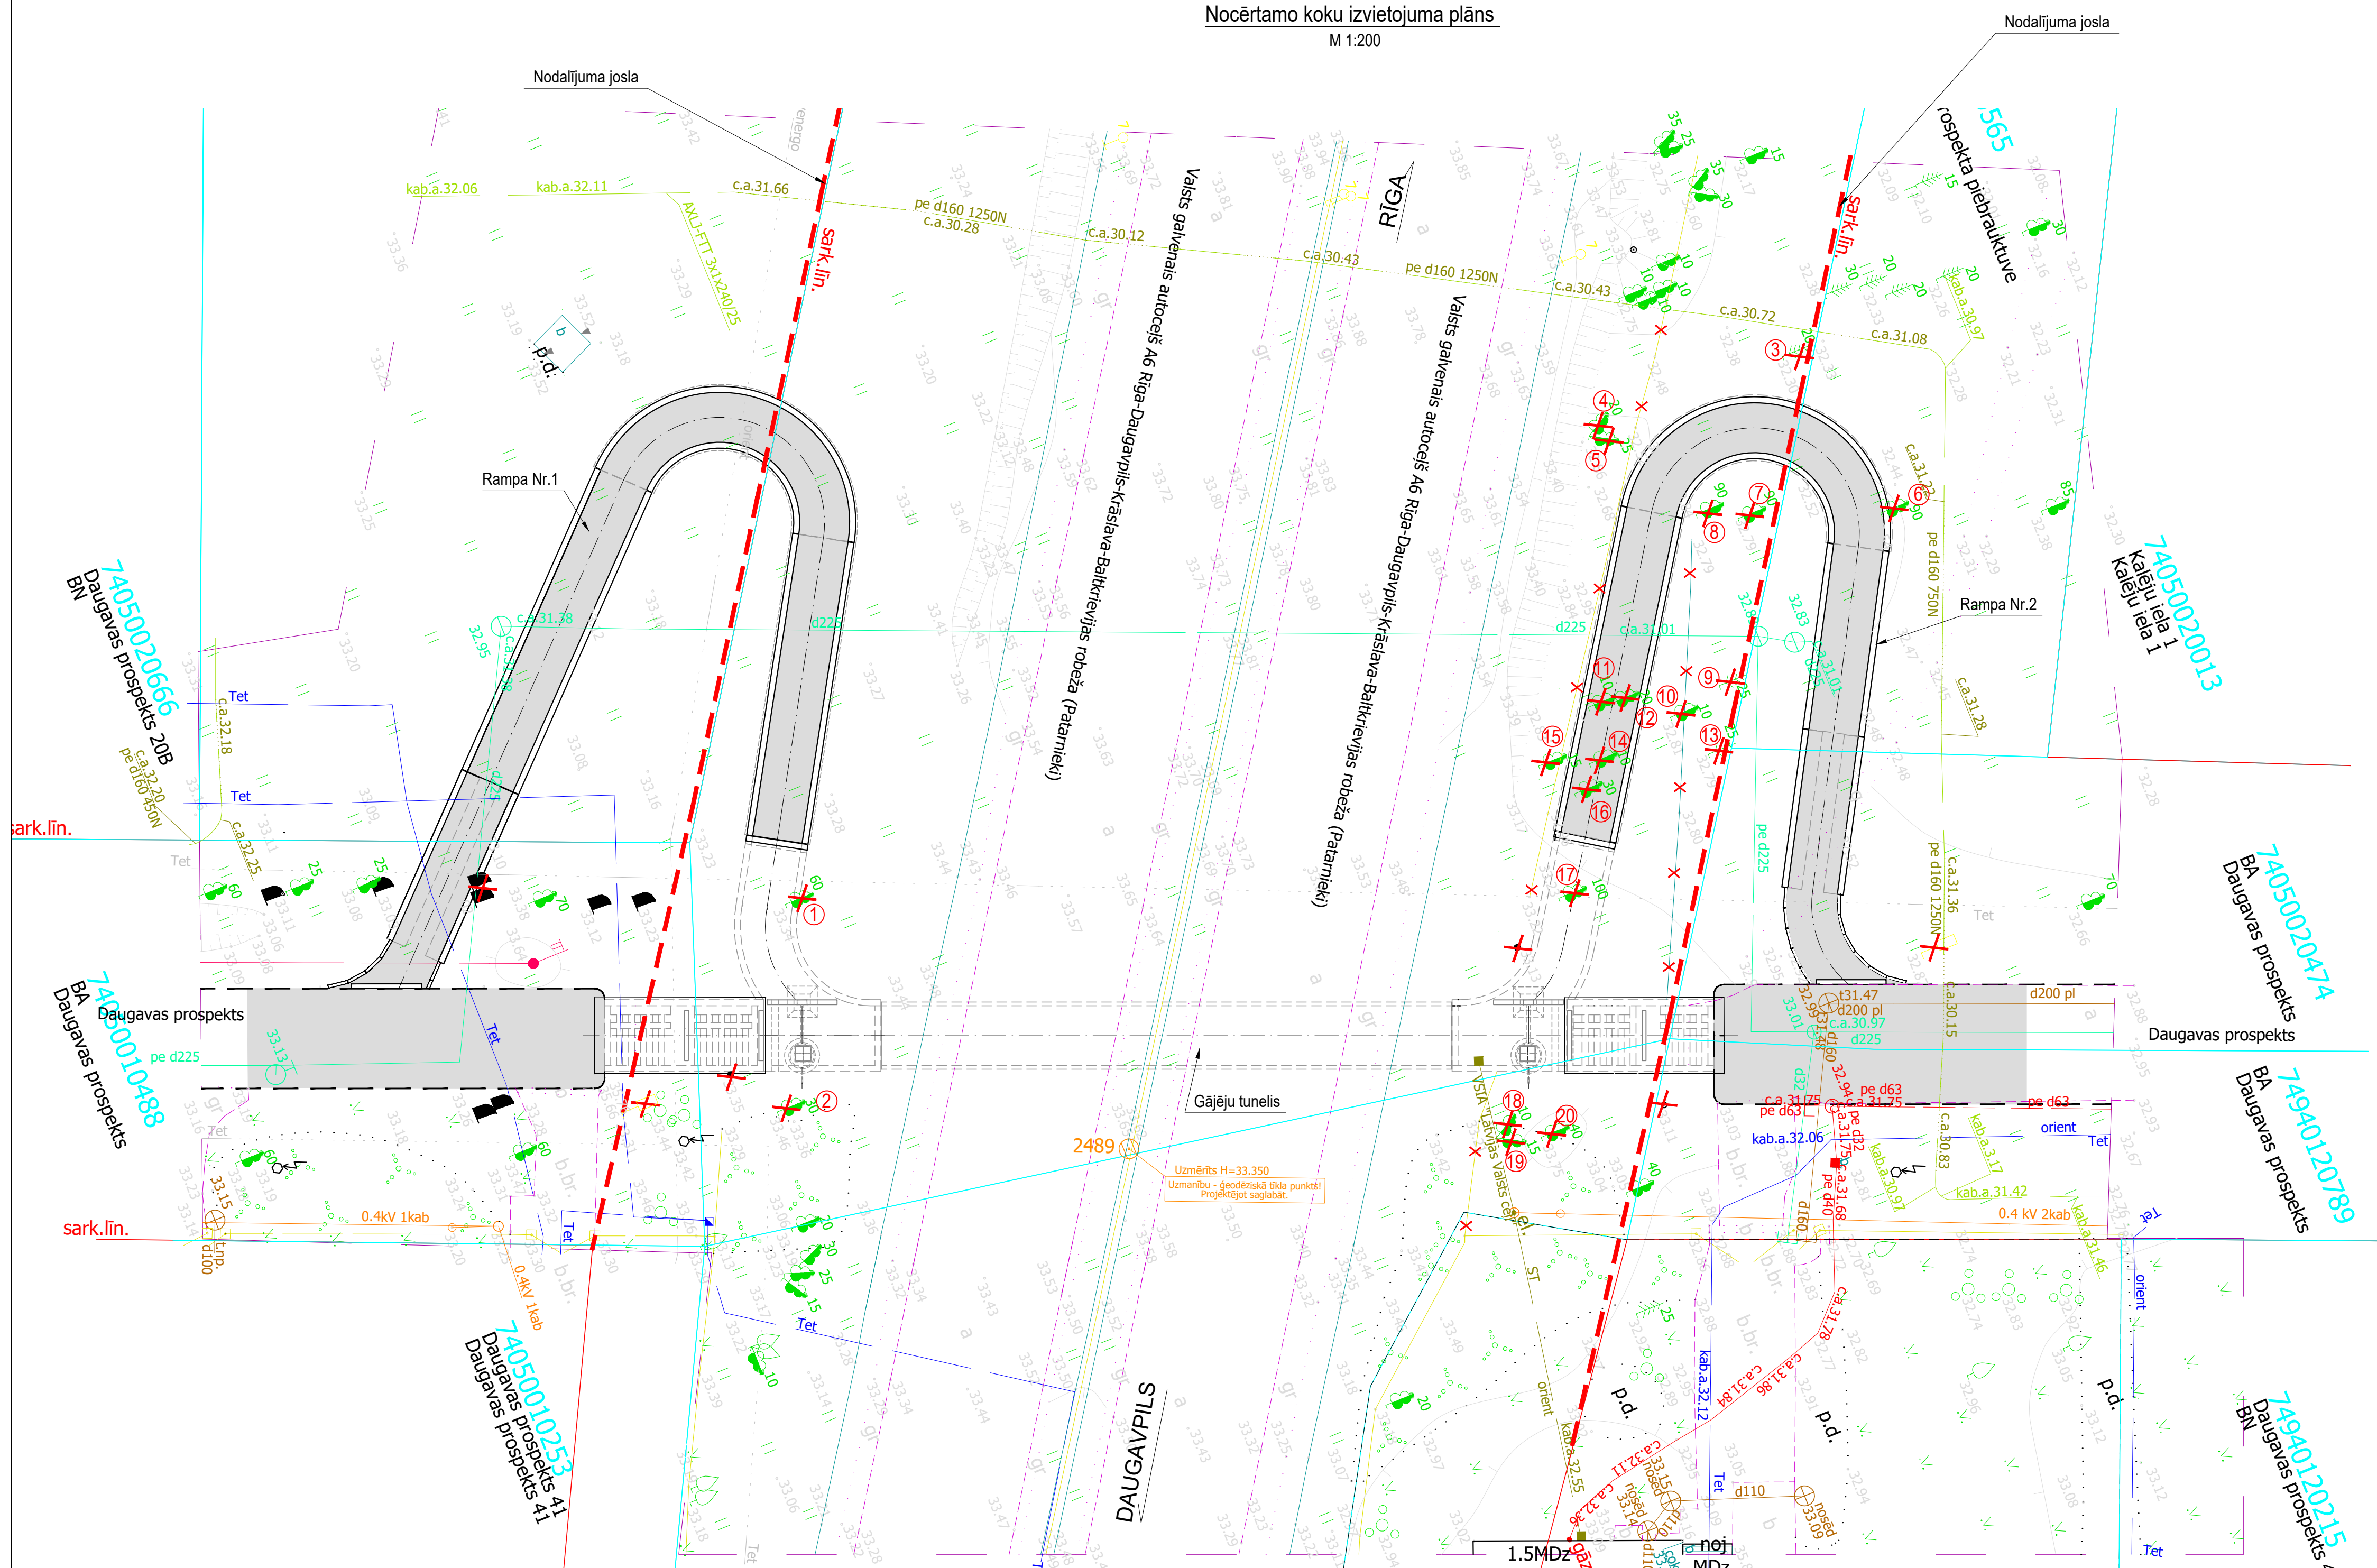

Apzīmējumi:

- ⑨ - nocērtama koka numurs
- ✗ - demontējamie objekti

— segums no asfālbetona

Piezīme:

- Nocērtamo koku izvietojuma shēmu skatīt kopā ar tabulu "Nocērtamo koku saraksts".

Projektētājs VEKTORS T Reģistrācijas Nr. 40003542176 Būvkomersanta reģ. Nr. 3440-R Skodas iela 13, Rīga, LV-1055 Tālrunis: +371 67468840 E-pasts: veiktors@vektors.lv			Pasūtītājs LATVIJAS VALSTS CEĻI LVC2021/4.2/AC/696	
Būvprojekts Gājēju tuneļa autoceļš A6 Rīga – Daugavpils – Krāslava – Baltkrievijas robeža (Patarnieki) 29,750 km pārbūve			Pasūtījums	
Amats	Vārds, uzvārds	Paraksts	Rasējums	Stadija
				BP
				Lapas
				Mērogs
Būvprojekta vad.	L.Rukmane-Rogova		Nocērtamo koku izvietojuma shēma	1:200
Izstrādāja	J.Margaritova			Datums
Pārbaudīja	L.Smirnova			07.2025
			Arhīva Nr.	