


 

- APZĪMĒJUMI**
- Asfaltbetona segums (A1/A2/A3/A4)
 - Nesaistītu minerālmateriālu segums/Nomales
 - Apzāļumošana/Esosā seguma remontzona
 - Dabīgā akmens/betona bruģa segums
 - Seguma robeža
 - Caurteka
 - Grāvja tekne/Ovālteknes tekne
 - Nogāzes pēda
 - Nogāzes šķautne (kritums 1:2 / 1:1.5 / 1:1)
 - Nozāģējamie koki/Krūmi
 - Projektētās ceļa zīmes/Esosās ceļa zīmes
 - Ceļa zīmes balsts / konsole
 - Satiksmes luksofori
 - Brauktuves apmale 100x30x15cm (+12cm)
 - Brauktuves apmale 100x22x15cm (+2cm+0cm)
 - Stipa apmale 100x30x22x15cm
 - Ietves apmale 100x20x8cm
 - Projektētā lietus kanalizācija/drenāža
 - Gūlīja
 - Uzmērīta/ierādīta/projektēta zemes gabiņa robeža
 - Demontējami
 - Aku vaku regulēšana proj. virsmas līmenī
 - Pieturas pavijons / Soliņš / Atkritumu urna
 - Gājēju / Brauktuves drošības barjera
 - 920/921. ceļa apz. (15cm)
 - 922. ceļa apzīmējums (15cm)
 - 923. ceļa apzīmējums (15cm)
 - 926. ceļa apzīmējums (40cm)
 - 929. ceļa apzīmējums (40cm)
 - 930. ceļa apzīmējums (40cm)
 - 931. ceļa apzīmējums
 - 932. ceļa apzīmējums (40cm)
 - 934. ceļa apzīmējums
 - Koka zaru zāģēšana, vainaga veidošana
 - Perspektīvā koka stādīšanas vieta
 - (citi projekta ietvaros)

Būvprojekta izstrādātājs:
SIA "Projekts EAE"
Būvkom. reģ. nr. 9470-R


PROJEKTS
3:1

Amats: CD daļas vadītājs
Vārds, uzvārds: E. Krūmiņš
Paraksts: [Paraksts]
Datums (gads, mēnesis): 2021.09
Rasējums: Savietotais inženierteknisks plānojum
Teritorijas horizontālais un vertikālais plānojum
Satiksmes organizācijas plāns

Būvniecības ierosinātājs:
VSIA "LATVIJAS VALSTS CEĻI"

Būvprojekts:
Valsts galvenā autoceļa A6 Rīga – Daugavpils – Krāslava – Baltkrievijas robeža (Patarnieki) posma km 51,30 – 56,70 pārbūve

Pasūtījuma Nr.: LVC2020/4.1/AC/605
Stadija: BP
Marka/nr.: CD-2
Lapu skaits: 2/10
Mērogs: 1:500
Arhīva Nr.: 2020_27

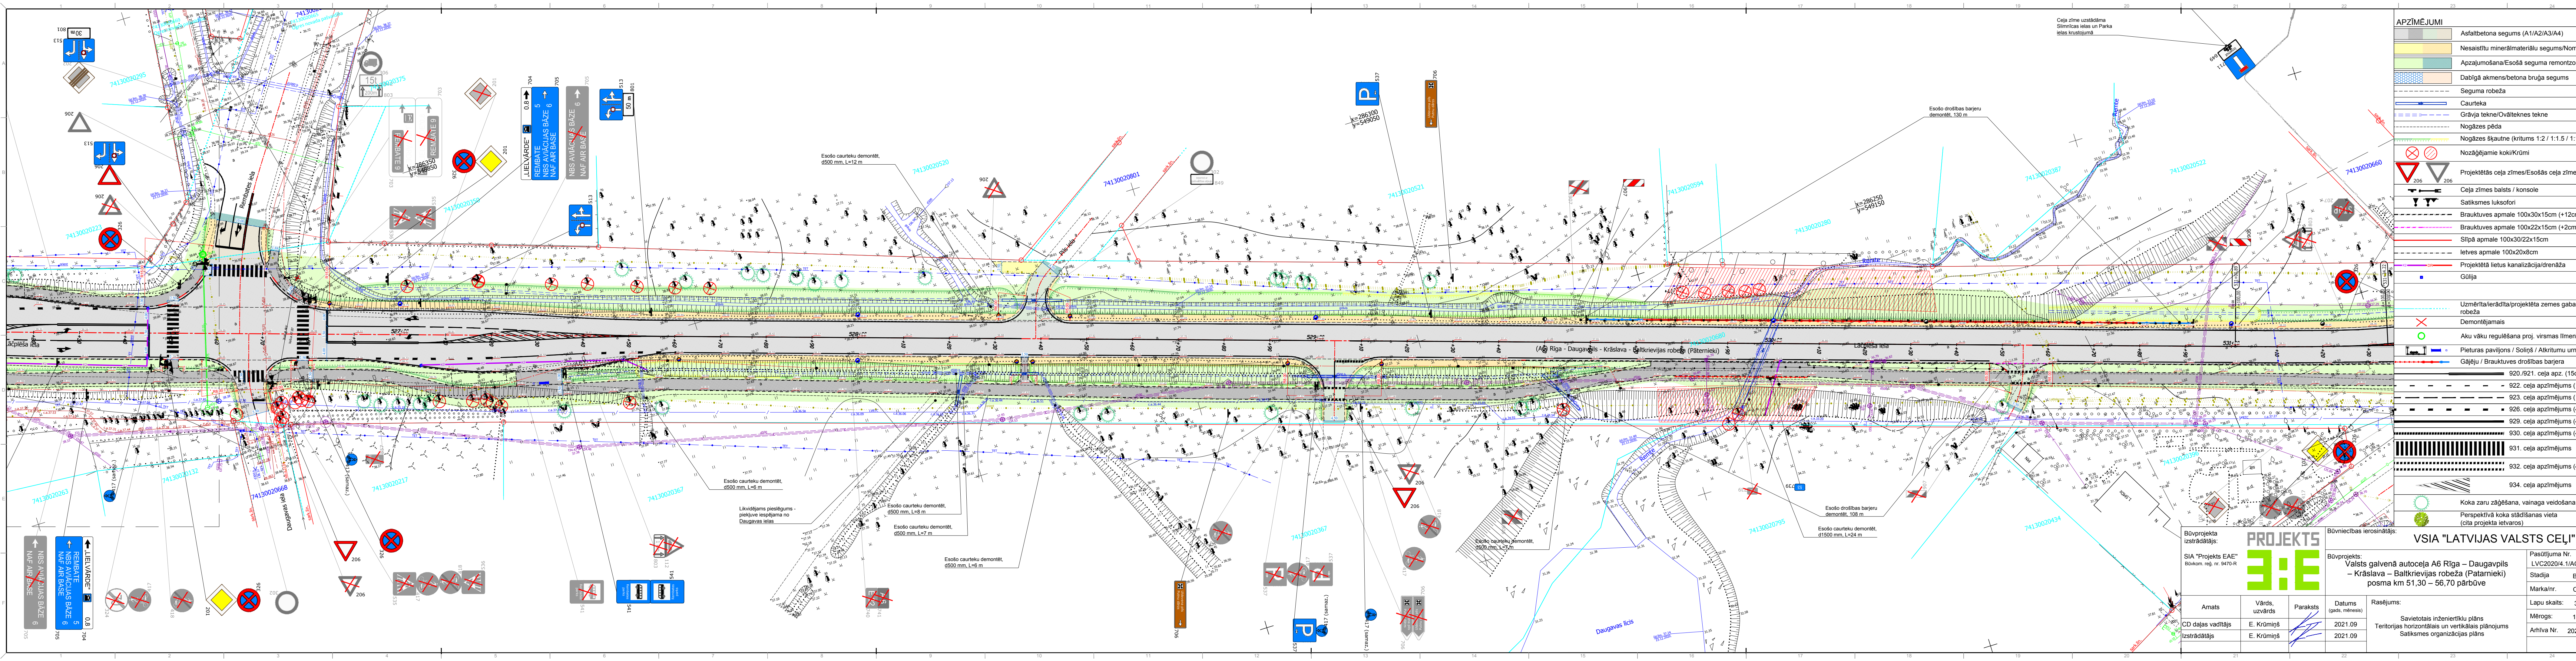

APZĪMĒJUMI	
	Asfaltbetona segums (A1/A2/A3/A4)
	Nesaistītu minerālmateriālu segums/Nomales
	Apzāļošanas/Esošā seguma remontzona
	Dabīgā akmens/betona bruģa segums
	Seguma robeža
	Caurteka
	Grāvja tekne/Ovālteknes tekne
	Nogāzes pēda
	Nogāzes šķautne (kritums 1:2 / 1:1.5 / 1:1)
	Nozāģejamie koki/Krūmi
	Projektētās ceļa zīmes/Esošās ceļa zīmes
	Ceļa zīmes balsts / konsole
	Satiksmes luksofori
	Brauktuves apmale 100x30x15cm (+12cm)
	Brauktuves apmale 100x22x15cm (+2cm/+0cm)
	Slīpā apmale 100x30/22x15cm
	Ietves apmale 100x20x8cm
	Projektētā lietus kanalizācija/drenāža
	Gūļļa
	Uzmērīta/ierādīta/projektēta zemes gabala robeža
	Demontējamais
	Aku vaku regulēšana proj. virsmas līmenī
	Pieturas paviljons / Soliņš / Atkritumu urna
	Gājēju / Brauktuves drošības barjera
	920./921. ceļa apz. (15cm)
	922. ceļa apzīmējums (15cm)
	923. ceļa apzīmējums (15cm)
	926. ceļa apzīmējums (40cm)
	929. ceļa apzīmējums (40cm)
	930. ceļa apzīmējums (40cm)
	931. ceļa apzīmējums
	932. ceļa apzīmējums (40cm)
	934. ceļa apzīmējums
	Koka zaru zāģēšana, vainaga veidošana
	Perspektīvā koka stādīšanas vieta (citi projekta ietvaros)

Būvprojekta izstrādātājs:
SIA "Projekts EAE"
Būvkom. reģ. nr. 9470-R

PROJEKTS
3:1

Būvniecības ierosinātājs:
VSIA "LATVIJAS VALSTS CEĻI"

Būvprojekta izstrādātājs:
SIA "Projekts EAE"
Būvkom. reģ. nr. 9470-R

Būvprojekta izstrādātājs:
SIA "Projekts EAE"
Būvkom. reģ. nr. 9470-R

Būvprojekta izstrādātājs:
SIA "Projekts EAE"
Būvkom. reģ. nr. 9470-R

Amats

Vārds, uzvārds

Paraksts

Datums (gads, mēnesis)

Rasējums:

CD daļas vadītājs

E. Krūmiņš

2021.09

Savietotais inženierteknisks plans

Izstrādātājs

E. Krūmiņš

2021.09

Territorijas horizontālais un vertikālais plānojums

Stadija

BP

Marka/nr.

CD-2

Lapu skaits:


3/10

Mērogs:

1:500


Arhīva Nr.

2020_27

 

- APZĪMĒJUMI**
- Asfaltbetona segums (A1/A2/A3/A4)
 - Nesaisītu minerālmatēriju segums/Nomales
 - Apzāļošanas/Esošā seguma remontzona
 - Dabīgā akmens/betona bruģa segums
 - Seguma robeža
 - Caurteka
 - Grāvja tekne/Ovālteknes tekne
 - Nogāzējs pēda
 - Nogāzējs šķautne (kritums 1:2 / 1:1.5 / 1:1)
 - Nozāģējamie kokli/Krūmi
 - Projektētās ceļa zīmes/Esošās ceļa zīmes
 - Ceļa zīmes balsts / konsolē
 - Satiksmes lufsofoni
 - Brauktuves apmale 100x30x15cm (+12cm)
 - Brauktuves apmale 100x22x15cm (+2cm+0cm)
 - Slīpā apmale 100x30x22x15cm
 - Ietves apmale 100x20x8cm
 - Projektētā lietus kanalizācija/drenāža
 - Gūļja
 - Uzmērīta/ierādīta/projektēta zemes gabalā robeža
 - Demonējams
 - Aku vaku regulēšana proj. virsmas līmenī
 - Pieturas paviljons / Soliņš / Atkritumu urna
 - Gājēju / Brauktuves drošības barjera
 - 920./921. ceļa apz. (15cm)
 - 922. ceļa apzīmējums (15cm)
 - 923. ceļa apzīmējums (15cm)
 - 926. ceļa apzīmējums (40cm)
 - 929. ceļa apzīmējums (40cm)
 - 930. ceļa apzīmējums (40cm)
 - 931. ceļa apzīmējums (40cm)
 - 932. ceļa apzīmējums (40cm)
 - 934. ceļa apzīmējums
 - Koka zarų žaģēšana, vainaga veidošana
 - Perspektīvā koka stādīšanas vieta (citi projekta ietvaros)

Būvprojekta izstrādātājs: SIA "Projekts EAE" Būvkom. reģ. nr. 9470-R			PROJEKTS 3:E		Būvniecības ierosinātājs: VSIA "LATVIJAS VALSTS CEĻI"							
Būvprojekts: Valsts galvenā autoceļa A6 Rīga – Daugavpils – Krāslava – Baltkrievijas robeža (Patarnieki) posma km 51,30 – 56,70 pārbūve					Pasūtītāja Nr. LVC2020/4.1/AC/605							
					Stadija		BP					
					Marka/nr.		CD-2					
Amats			Vārds, uzvārds		Paraksts		Datums (gada, mēneša)		Rasējums:		Lapu skaits: 4/10	
CD daļas vadītājs			E. Krūmiņš				2021.09		Savietotais inženiertehniskais plāns Teritorijas horizontālais un vertikālais plānojums Satiksmes organizācijas plāns		Mērogs: 1:500	
Izstrādātājs			E. Krūmiņš		2021.09		2021.09				Arhīva Nr. 2020_27	

 

APZĪMĒJUMI	
	Asfalbetona segums (A1/A2/A3/A4)
	Nesaistītu minerālmateriālu segums/Nomales
	Apzāļošanas/Esošā seguma remontzona
	Dabīgā akmens/betona bruģa segums
	Seguma robeža
	Caurteka
	Grāvja tekne/Ovālteknes tekne
	Nogāzes pēda
	Nogāzes šķautne (kritums 1:2 / 1:1.5 / 1:1)
	Nozāģējamie koki/Krūmi
	Projektētās ceļa zīmes/Esošās ceļa zīmes
	Ceļa zīmes balsts / konsole
	Satiksmes luksofori
	Brauktuves apmale 100x30x15cm (+12cm)
	Brauktuves apmale 100x22x15cm (+2cm/+0cm)
	Slīpā apmale 100x30x15cm
	Ietves apmale 100x20x8cm
	Projektētā lietus kanalizācija/drenāža
	Gūlīja
	Uzmērīta/ierādīta/projektēta zemes gabala robeža
	Demonējams
	Aku vaku regulēšana proj. virsmas līmenī
	Pieturas paviljons / Soliņš / Atkritumu urna
	Gājēju / Brauktuves drošības barjera
	920./921. ceļa apzīmējums (15cm)
	922. ceļa apzīmējums (15cm)
	923. ceļa apzīmējums (15cm)
	926. ceļa apzīmējums (40cm)
	929. ceļa apzīmējums (40cm)
	930. ceļa apzīmējums (40cm)
	931. ceļa apzīmējums
	932. ceļa apzīmējums (40cm)
	934. ceļa apzīmējums
	Koka zaru zaģošana, vainaga veidošana
	Perspektīvā koka stādīšanas vieta
	(citi projekta ietvaros)

Būvprojekta izstrādātājs:

SIA "Projekts EAE"

Būvkom. reģ. nr. 9470-R

PROJEKTS

3:E

Amats:

CD daļas vadītājs

Izstrādātājs

Vārds, uzvārds:

E. Krūmiņš

E. Krūmiņš

Paraksts:

Datums (gads, mēnesis):

2021.09

2021.09

Rasējums:

Savietotais inženierteknisks plāns

Teritorijas horizontālais un vertikālais plānojums

Satiksmes organizācijas plāns

Būvniecības ierosinātājs:

VSIA "LATVIJAS VALSTS CEĻI"

Pasūtījuma Nr.:

LVC2020/4.1/AC/605

Stadija:

BP

Marka/nr.:

CD-2

Lapu skaits:


5/10


Mērogs:

1:500

Arhīva Nr.:

2020_27

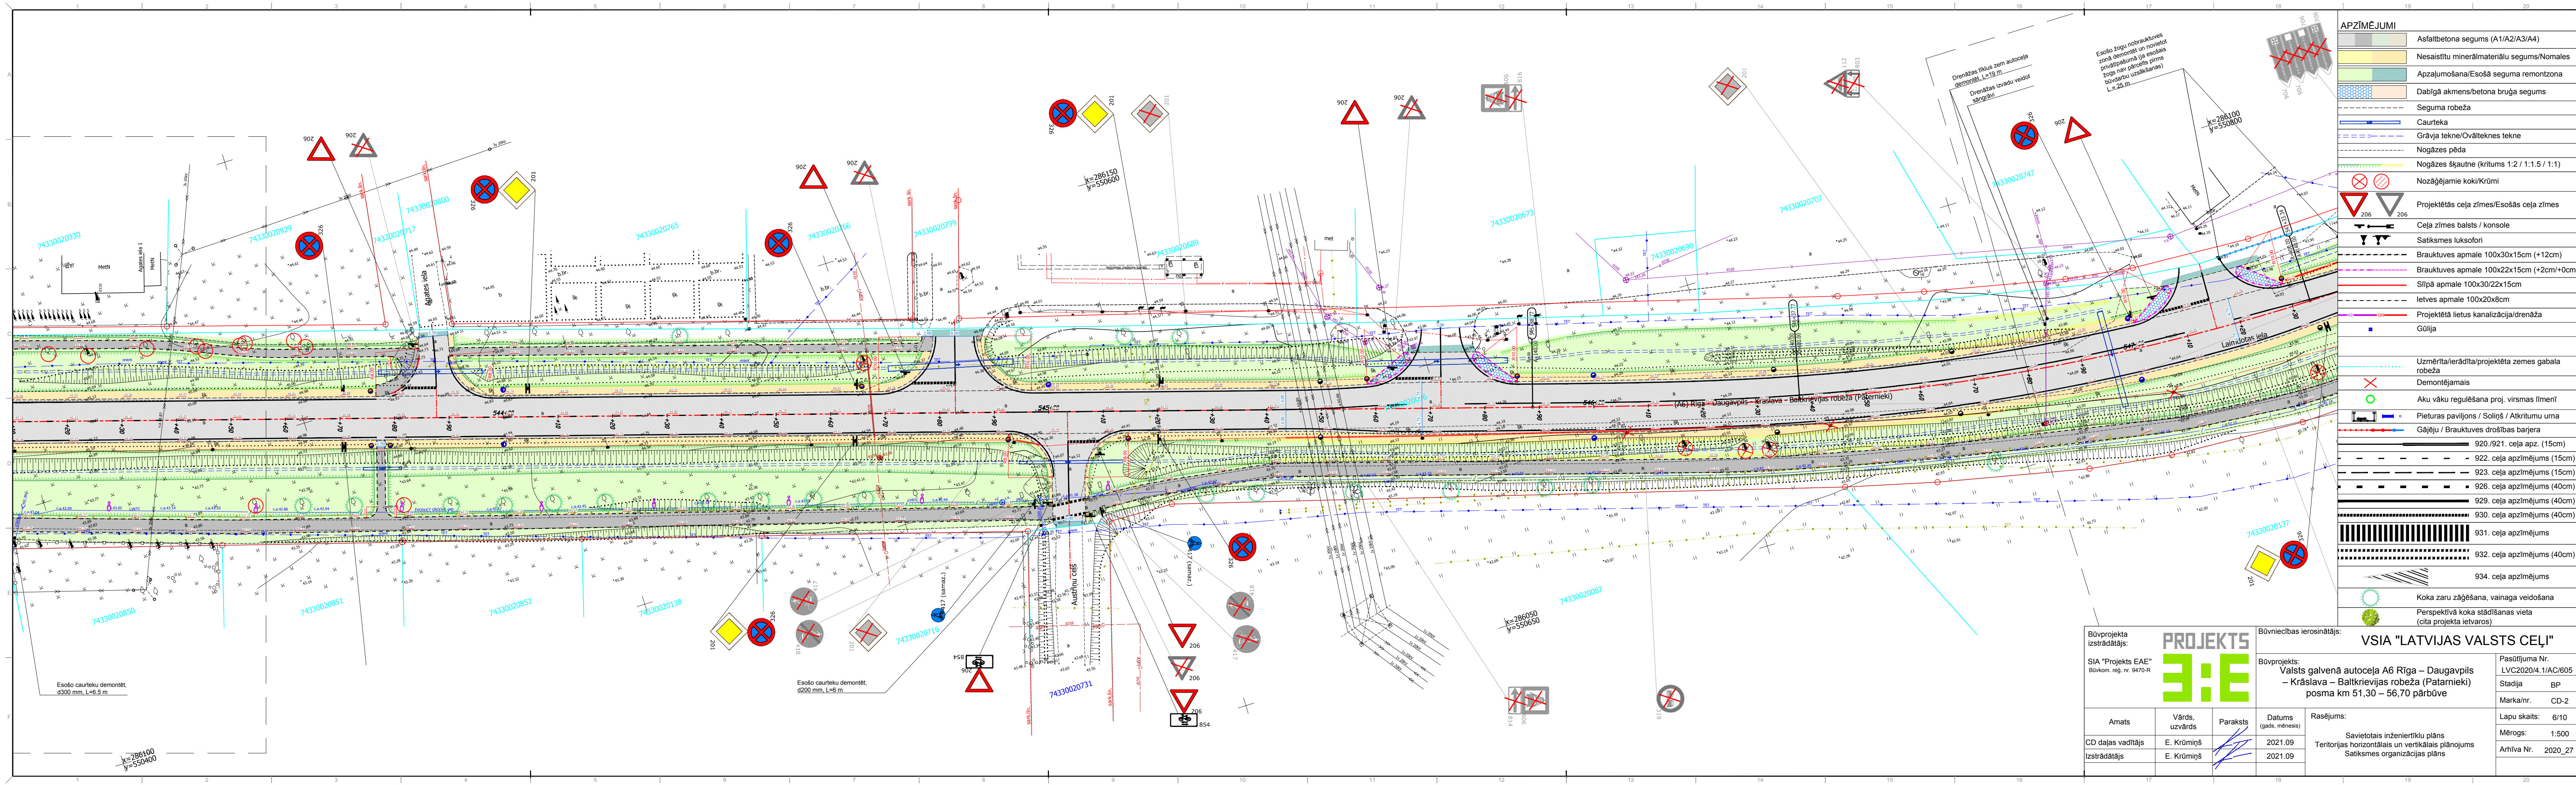

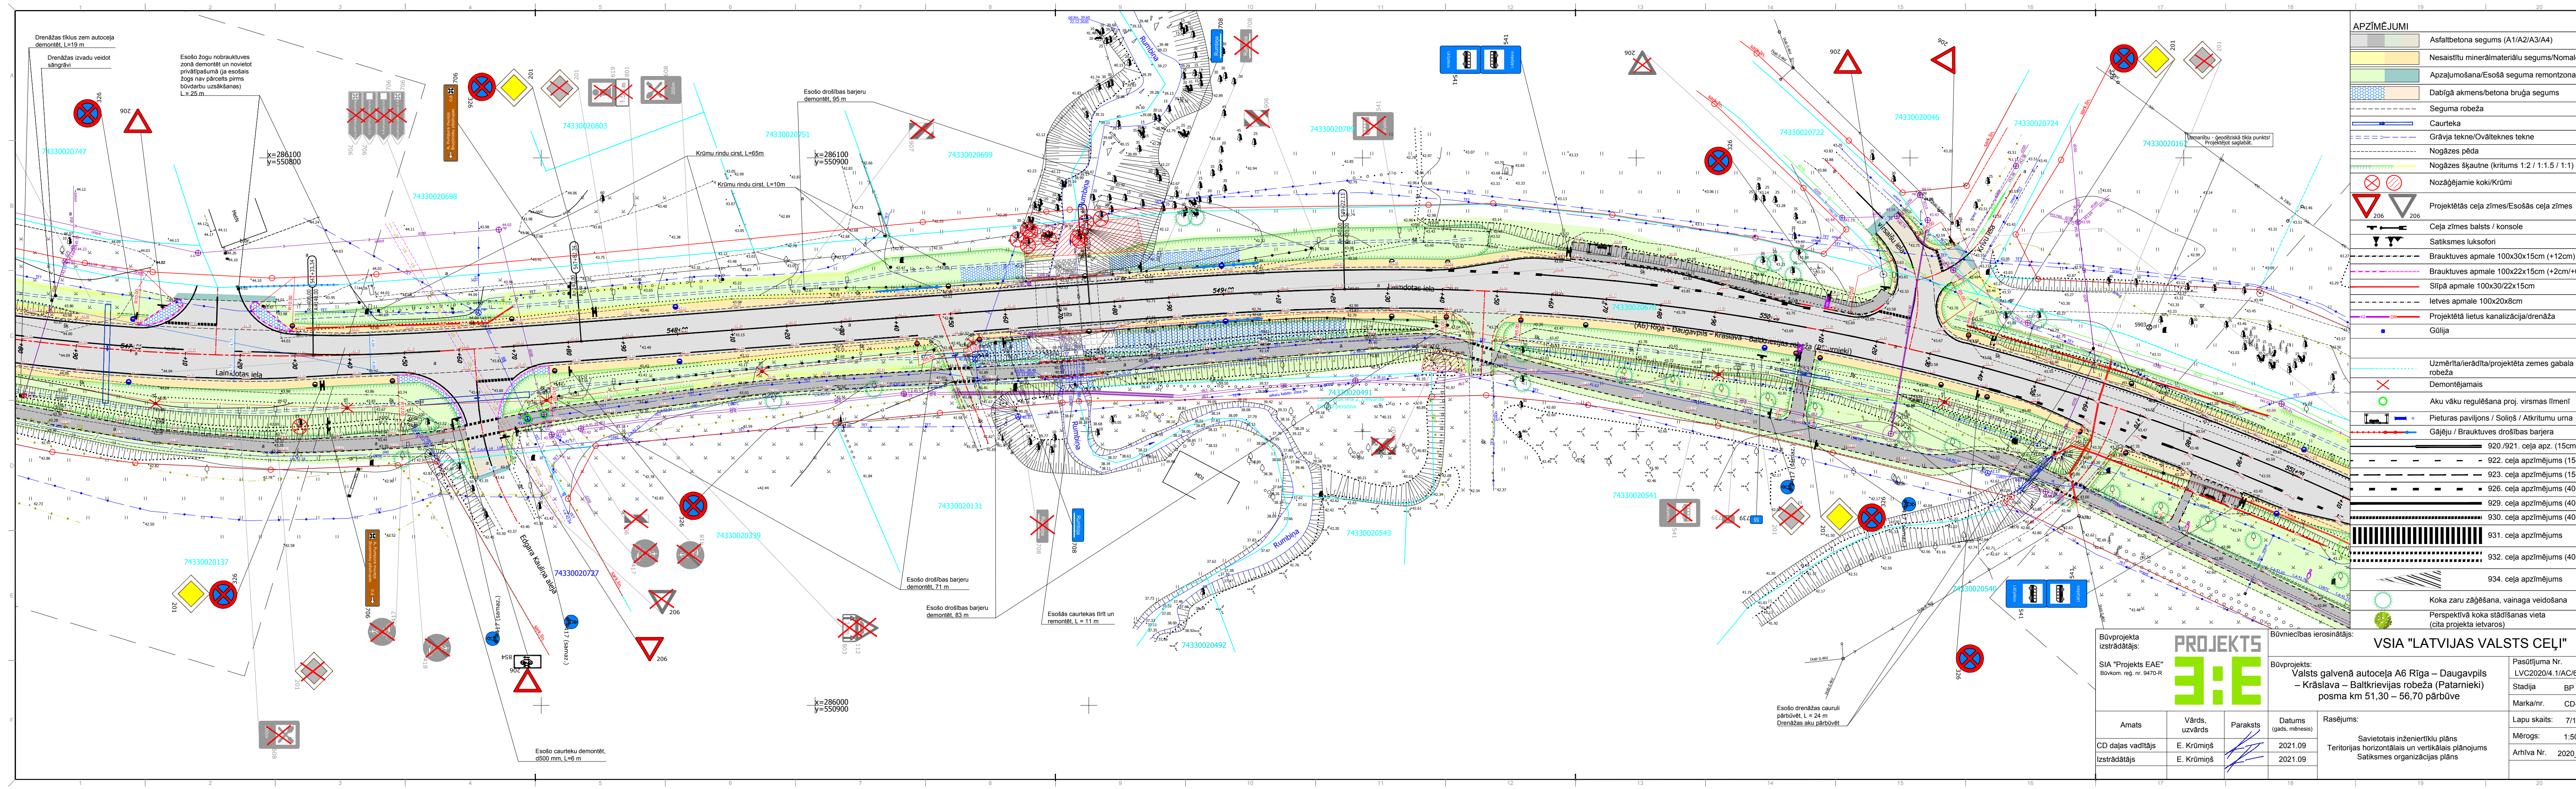

APZĪMĒJUMI	
	Asfaltbetona segums (A1/A2/A3/A4)
	Nesaistītu minerālmateriālu segums/Nomales
	Apzāļošanas/Esošās seguma remontzona
	Dabīgā akmens/betona bruģa segums
	Seguma robeža
	Caurteka
	Grāvja tekne/Ovālteknes tekne
	Nogāzes pēda
	Nogāzes šķautne (kritums 1:2 / 1:1.5 / 1:1)
	Nozāģējamie koki/Krūmi
	Projektētās ceļa zīmes/Esošās ceļa zīmes
	Ceļa zīmes balsts / konsolē
	Satiksmes luksofori
	Brauktuves apmale 100x30x15cm (+12cm)
	Brauktuves apmale 100x22x15cm (+2cm+0cm)
	Slīpā apmale 100x30/22x15cm
	Ietves apmale 100x20x8cm
	Projektētā lietus kanalizācija/drenāža
	Gūļja
	Uzmērīta/ierādīta/projectēta zemes gabala robeža
	Demontējama
	Aku vāku regulēšana proj. virsmas līmenī
	Pieturas paviljons / Soliņš / Atkritumu urna
	Gājēju / Brauktuves drošības barjera
	920./921. ceļa apz. (15cm)
	922. ceļa apzīmējums (15cm)
	923. ceļa apzīmējums (15cm)
	926. ceļa apzīmējums (40cm)
	929. ceļa apzīmējums (40cm)
	930. ceļa apzīmējums (40cm)
	931. ceļa apzīmējums
	932. ceļa apzīmējums (40cm)
	934. ceļa apzīmējums
	Koka zaru zāģēšana, vainaga veidošana
	Perspektīvā koka stādīšanas vieta (citi projekta ietvaros)

Būvprojekta izstrādātājs:
SIA "Projekts EAE"
Būvkom. reģ. nr. 9470-R

PROJEKTS
3:E

Būvniecības ierosinātājs:
VSIA "LATVIJAS VALSTS CEĻI"

Būvprojekts:
Valsts galvenā autoceļa A6 Rīga – Daugavpils – Krāslava – Baltkrievijas robeža (Patarnieki) posma km 51,30 – 56,70 pārbūve

Amats
CD daļas vadītājs
Izstrādātājs

Vārds, uzvārds
E. Krūmiņš
E. Krūmiņš

Paraksts

Datums
(gads, mēnesis)
2021.09
2021.09

Rasējums:
Savietotais inženiertīklu plāns
Teritorijas horizontālais un vertikālais plānojums
Satiksmes organizācijas plāns

Pasūtījuma Nr.
LVC2020/4.1/AC/605


Stadija
BP

Marka/nr.
CD-2

Lapu skaits:
7/10

Mērogs:
1:500

Arhīva Nr.
2020_27

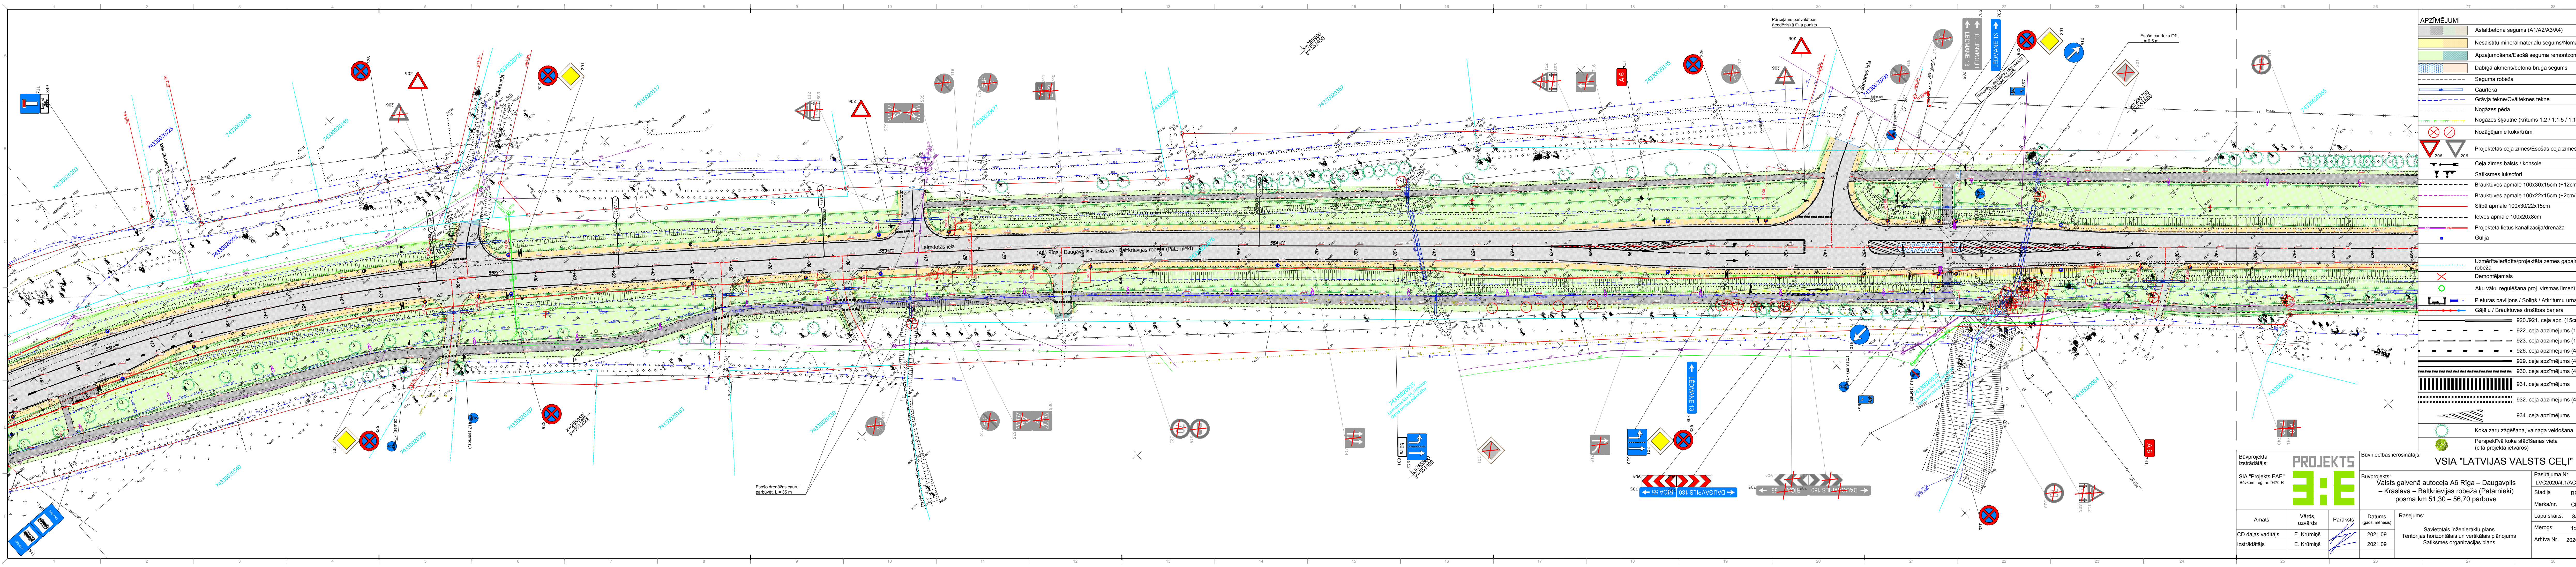

APZĪMĒJUMI	
	Asfalbetona segums (A1/A2/A3/A4)
	Nesaiļstītu minerālmateriālu segums/Nomales
	Apzāļmošana/Esošā seguma remontzona
	Dabīgā akmens/betona bruģa segums
	Seguma robeža
	Caurteka
	Grāvja tekne/Ovālteknes tekne
	Nogāznes pēda
	Nogāznes šķautne (kritiskums 1:2 / 1:1.5 / 1:1)
	Nozāģējamie koki/Krūmi
	Projektētās ceļa zīmes/Esošās ceļa zīmes
	Ceļa zīmes balsts / konsolē
	Satiksmes luksofori
	Brauktuves apmale 100x30x15cm (+12cm)
	Brauktuves apmale 100x22x15cm (+2cm+0cm)
	Stipa apmale 100x30x22x15cm
	Ietves apmale 100x20x8cm
	Projektētā lietus kanalizācija/drenāža
	Gulbja
	Uzmērīta/ierādīta/projektēta zemes gabalā robeža
	Demontējams
	Aku vaku regulēšana proj. virsmas līmenī
	Pieturas paviljons / Soliņš / Atkritumu urna
	Gājēju / Brauktuves drošības barjera
	920./921. ceļa apz. (15cm)
	922. ceļa apzīmējums (15cm)
	923. ceļa apzīmējums (15cm)
	926. ceļa apzīmējums (40cm)
	929. ceļa apzīmējums (40cm)
	930. ceļa apzīmējums (40cm)
	931. ceļa apzīmējums
	932. ceļa apzīmējums (40cm)
	934. ceļa apzīmējums
	Koka zaru zāģēšana, vainaga veidošana
	Perspektīvā koka stādīšanas vieta (cita projekta ietvaros)

Būvprojekta izstrādātājs:

SIA "Projekts EAE"

Būvkom. reģ. nr. 9470-R

Amats

CD daļas vadītājs

Izstrādātājs

Vārds, uzvārds

E. Krūmiņš

E. Krūmiņš

Paraksts

Datums (gads, mēnesis)

2021.09

2021.09

Rasējums:

Savietotais inženierteknisks plāns

Teritorijas horizontālais un vertikālais plānojum

Satiksmes organizācijas plāns

Būvniecības ierosinātājs:

VSIA "LATVIJAS VALSTS CEĻI"

Būvprojekts:

Valsts galvenā autoceļa A6 Rīga – Daugavpils – Krāslava – Baltkrievijas robeža (Pāternieki) posma km 51,30 – 56,70 pārbūve

Pasūtījuma Nr.

LVC2020/4.1/AC/605

Stadija

BP

Marka/nr.

CD-2

Lapu skaits:


8/10

Mērogs:

1:500

Arhīva Nr.

2020_27

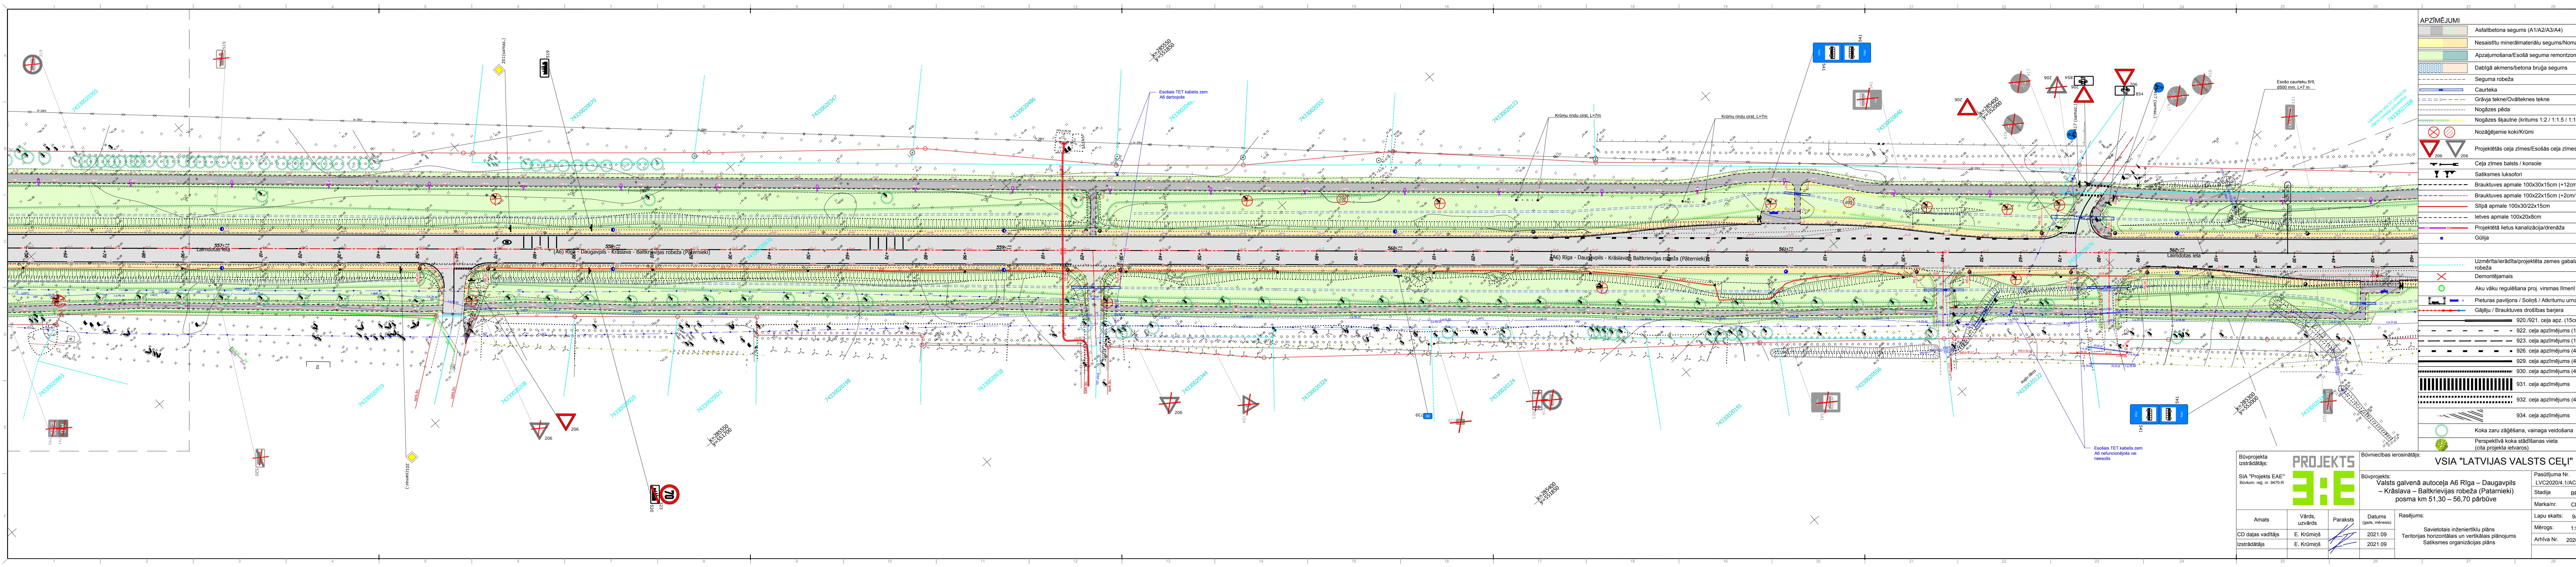

APZĪMĒJUMI	
	Asfaltbetona segums (A1/A2/A3/A4)
	Nesaistītu minerālmateriālu segums/Nomales
	Apzāļumošana/Esosā seguma remontzona
	Dabīgā akmens/betona bruģa segums
	Seguma robeža
	Caurteka
	Grāvja tekne/Ovālteknes tekne
	Nogāzes pēda
	Nogāzes šķautne (kritums 1:2 / 1:1.5 / 1:1)
	Projektētās ceļa zīmes/Esosās ceļa zīmes
	Ceļa zīmes balsts / konsolē
	Satiksmes luksofori
	Brauktuves apmale 100x30x15cm (+12cm)
	Stīpa apmale 100x30/22x15cm (+2cm/+0cm)
	Ietves apmale 100x20x8cm
	Projektētā lietus kanalizācija/drenāža
	Gulļļa
	Uzmērīta/ierādīta/projektēta zemes gabalā robeža
	Demontējams
	Aku vaku regulēšana proj. virsmas līmenī
	Pieturas paviljons / Soliņš / Atkritumu urna
	Gājēju / Brauktuves drošības barjera
	920./921. ceļa apz. (15cm)
	922. ceļa apzīmējums (15cm)
	923. ceļa apzīmējums (15cm)
	926. ceļa apzīmējums (40cm)
	929. ceļa apzīmējums (40cm)
	930. ceļa apzīmējums (40cm)
	931. ceļa apzīmējums
	932. ceļa apzīmējums (40cm)
	934. ceļa apzīmējums
	Koka zaru zāģēšana, vainaga veidošana
	Perspektīvā koka stādīšanas vieta (citi projekta ietvaros)

Būvprojekta izstrādātājs:
SIA "Projekts EAE"
Būvkom. reģ. nr. 9470-R

PROJEKTS
3:E

Būvniecības ierosinātājs:
VSIA "LATVIJAS VALSTS CEĻI"

Amats:
CD daļas vadītājs
Izstrādātājs

Vārds, uzvārds:
E. Krūmiņš

Paraksts:

Datums (gads, mēnesis):
2021.09

Rasējums:
Savietotais inženierteknisks
Teritorijas horizontālais un vertikālais plānojum
Satiksmes organizācijas plāns

Pasūtījuma Nr.
LVC2020/4.1/AC/605


Stadija
BP

Marka/nr.
CD-2

Lapu skaits:
9/10

Mērogs:
1:500

Arhīva Nr.
2020_27

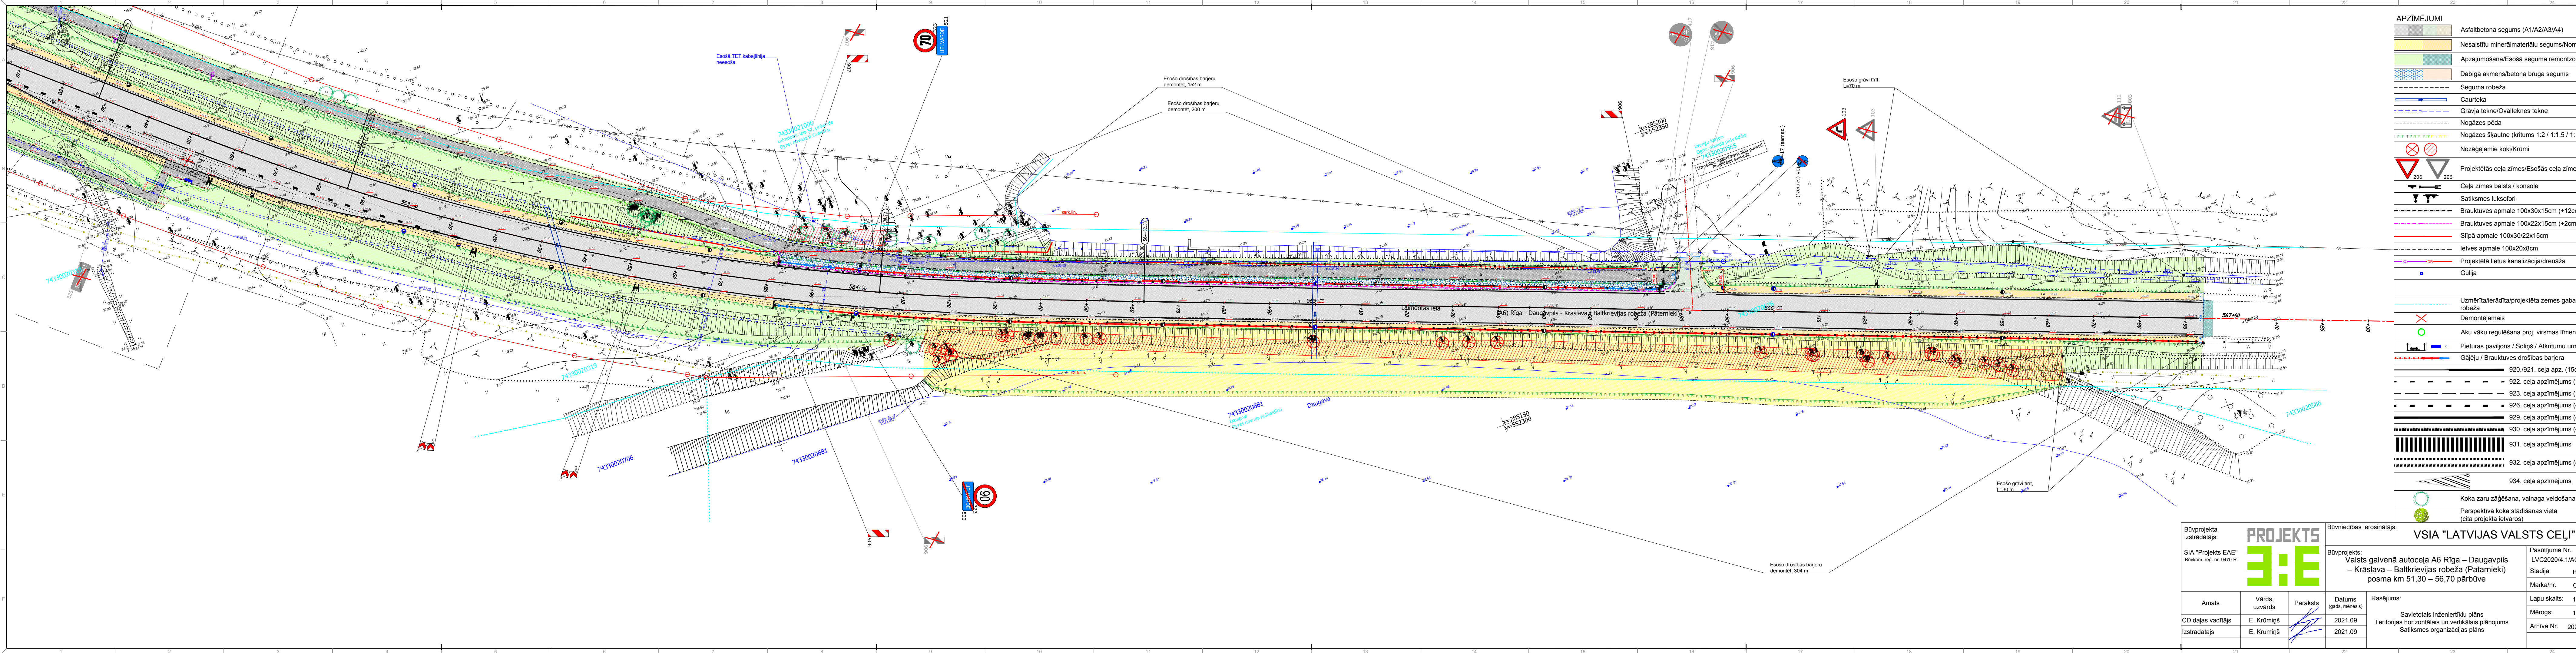

APZĪMĒJUMI	
	Asfaltbetona segums (A1/A2/A3/A4)
	Nesaisītu minerālmateriālu segums/Nomales
	Apzāļmošana/Esošā seguma remontzona
	Dabīgā akmens/betona bruģa segums
	Seguma robeža
	Caurteka
	Grāvja tekne/Ovāļteknes tekne
	Nogāzes pēda
	Nogāzes šķautne (kritums 1:2 / 1:1.5 / 1:1)
	Nozāģējamie koki/Krūmi
	Projektētās ceļa zīmes/Esošās ceļa zīmes
	Ceļa zīmes balsts / konsole
	Satiksmes luksofori
	Brauktuves apmale 100x30x15cm (+12cm)
	Brauktuves apmale 100x22x15cm (+2cm/+0cm)
	Slīpā apmale 100x30/22x15cm
	Ietves apmale 100x20x8cm
	Projektētā lietus kanalizācija/drenāža
	Gūlīja
	Uzmērīta/ierādīta/projektēta zemes gabala robeža
	Demontējamijs
	Aku vāku regulēšana proj. virsmas līmenī
	Pieturas paviljons / Soliņš / Atkritumu urna
	Gājēju / Brauktuves drošības barjera
	920./921. ceļa apz. (15cm)
	922. ceļa apzīmējums (15cm)
	923. ceļa apzīmējums (15cm)
	926. ceļa apzīmējums (40cm)
	929. ceļa apzīmējums (40cm)
	930. ceļa apzīmējums (40cm)
	931. ceļa apzīmējums
	932. ceļa apzīmējums (40cm)
	934. ceļa apzīmējums
	Koka zaru zāģēšana, vainaga veidošana
	Perspektīvā koka stādīšanas vieta (citi projekta ietvaros)

Būvprojekta izstrādātājs: SIA "Projekts EAE" Būvkom. reģ. nr. 9470-R		PROJEKTS 3:E		Būvniecības ierosinātājs: VSIA "LATVIJAS VALSTS CEĻI"	
Amats		Vārds, uzvārds		Paraksts	
CD daļas vadītājs		E. Krūmiņš		Datums (gads, mēnese)	
Izstrādātājs		E. Krūmiņš		2021.09	
Izstrādātājs		E. Krūmiņš		2021.09	
Rasējums:		Savietotais inženiertīklu plāns		Teritorijas horizontālais un vertikālais plānojums	
Savietotais inženiertīklu plāns		Teritorijas horizontālais un vertikālais plānojums		Satiksmes organizācijas plāns	
Pasūtītāja Nr. LV/C2020/4.1/AC/605		Valsts galvenā autoceļa A6 Rīga – Daugavpils – Krāslava – Baltkrievijas robeža (Pāternieki) posma km 51,30 – 56,70 pārbūve		Pasūtītāja Nr. BP	
Stadija		CD-2		Lapu skaits: 10/10	
Marka/nr.		CD-2		Mērogs: 1:500	
Arhīva Nr.		2020_27			